





DAGS:	NR:	BREYTINGAR:	SAMB:
07.07.04	1	Loftrægingu og loftristum batt við	

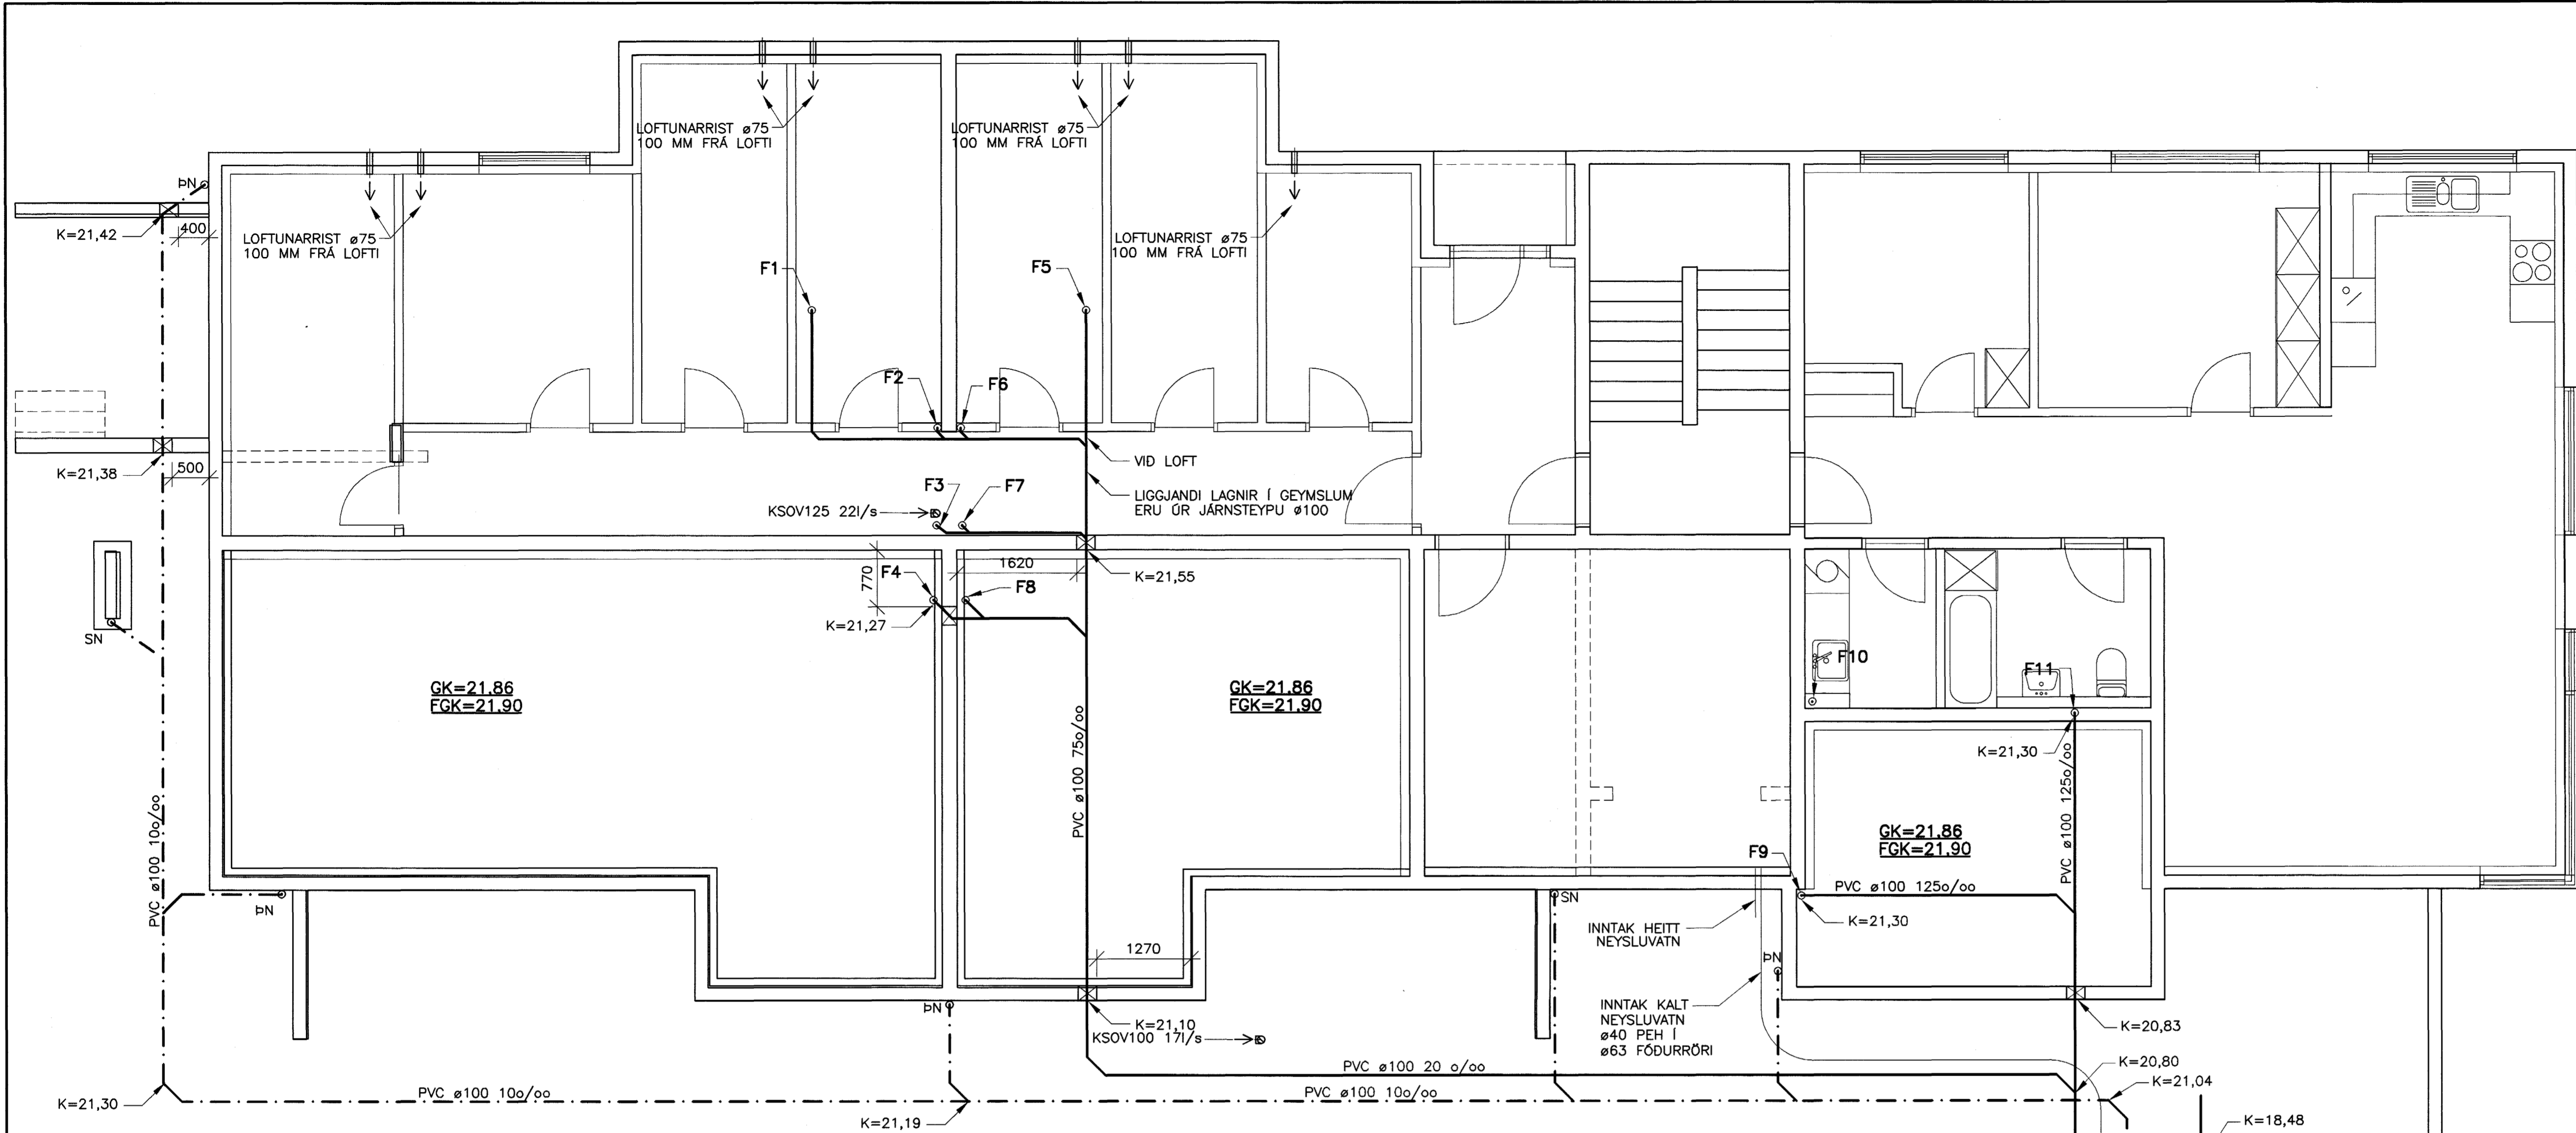

GRUNNLAGNIR GRUNNMYND. 1:50

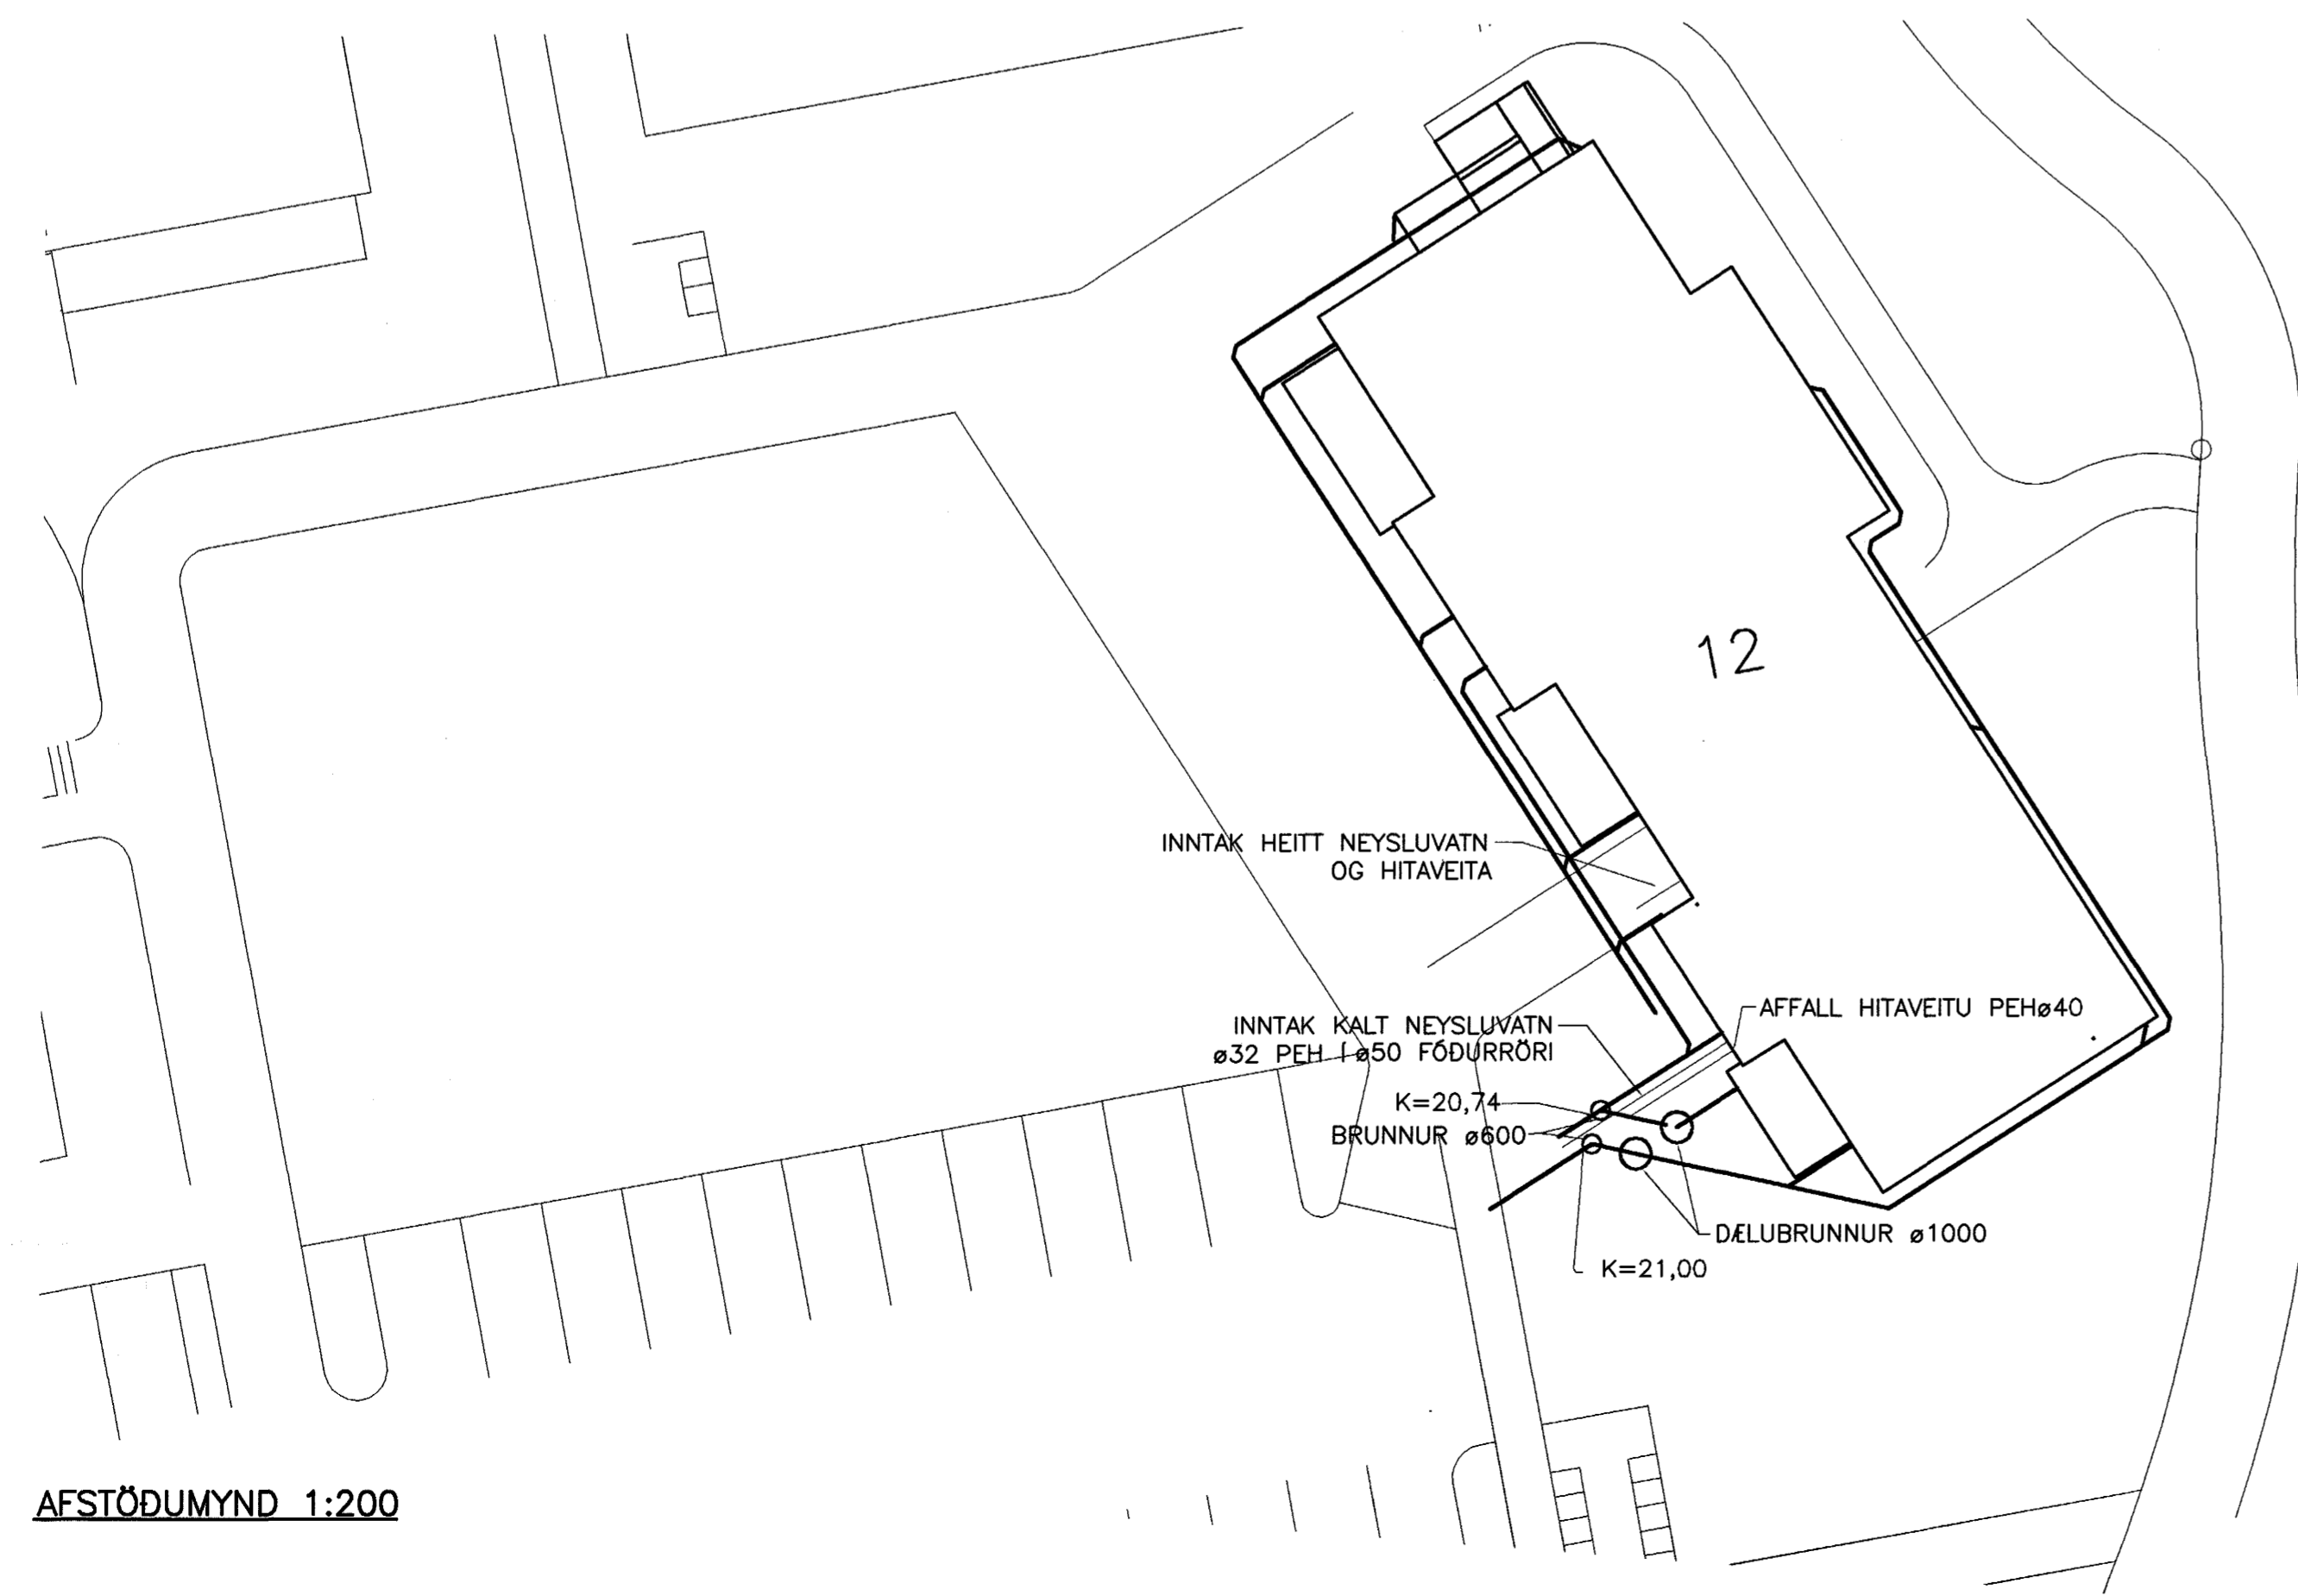

AFSTÖÐUMYND 1:200

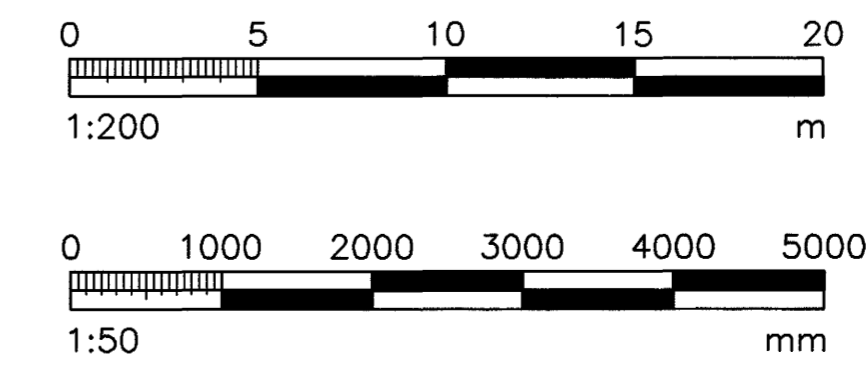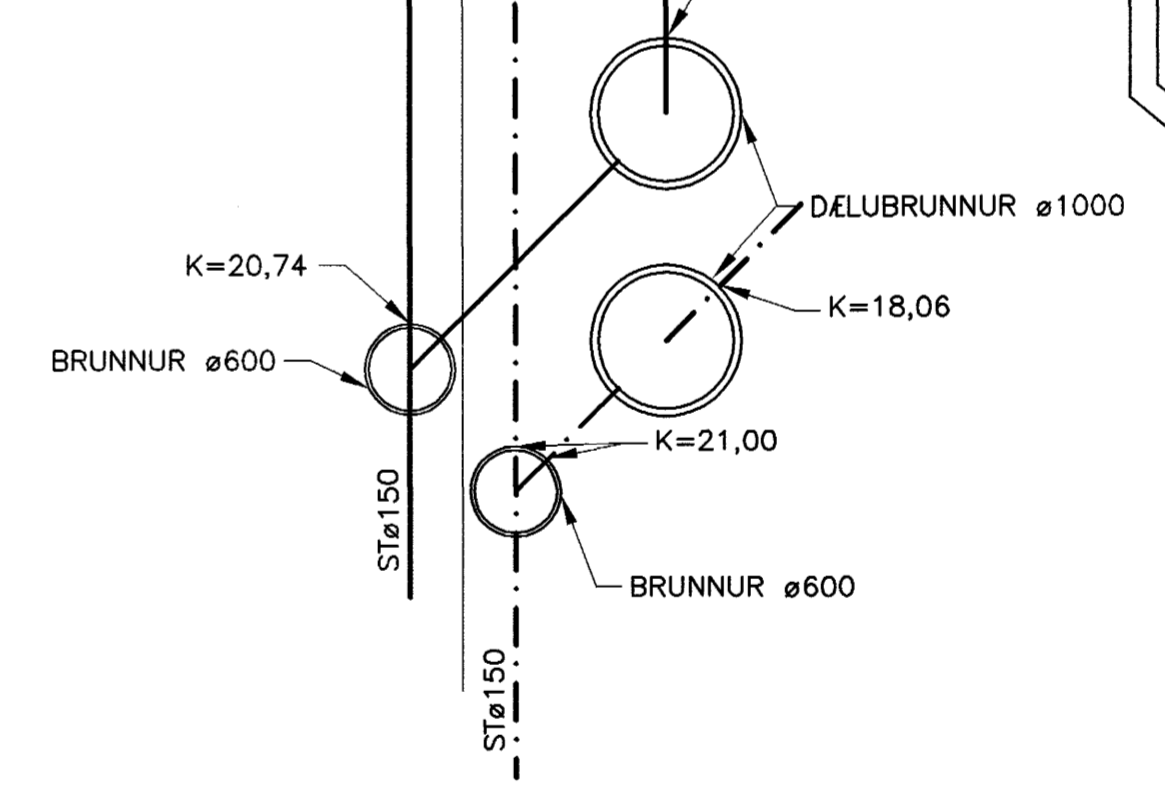

Byggingatlaunir og ritgjöld
 Algreitt þann
 09 JUL 2004
 HÓ

Móttekið:
 Samp: 8.07.04
 (Signature)

SKÝRINGAR SJÁ TEIKN. NR. 301

VERKFRÉÐIÞJÓNUSTAN EHF

PROJEKTUR:	ENGJAVELLIR 12	PROJEKTUR:	04.11	DATE:	23.04.04
GRUNNLAGNIR:	HAFNARFJÖRDUR	PROJEKTUR:	STEYPT HÖS	PROJEKTUR:	302
FRÁVEITUKERFI:		DRÖGMAÐUR:	Jón Guðmundsson	STJÓRN:	L1
GRUNNMYNDIR:	GRUNNMYND, AFSTÖÐUMYND OG SNIÐ	TELEFÓN:	280255-4329	SKALA:	1:50/1:200
DRÖGMAÐUR:		DRÖGMAÐUR:	(Signature)	DRÖGMAÐUR:	302