




DAGS:	NR:	BREYTINGAR:	SAMB:
11.06.04	1	Eldhúsvaskur færður	
07.07.04		Ídráttarrör sett inn	

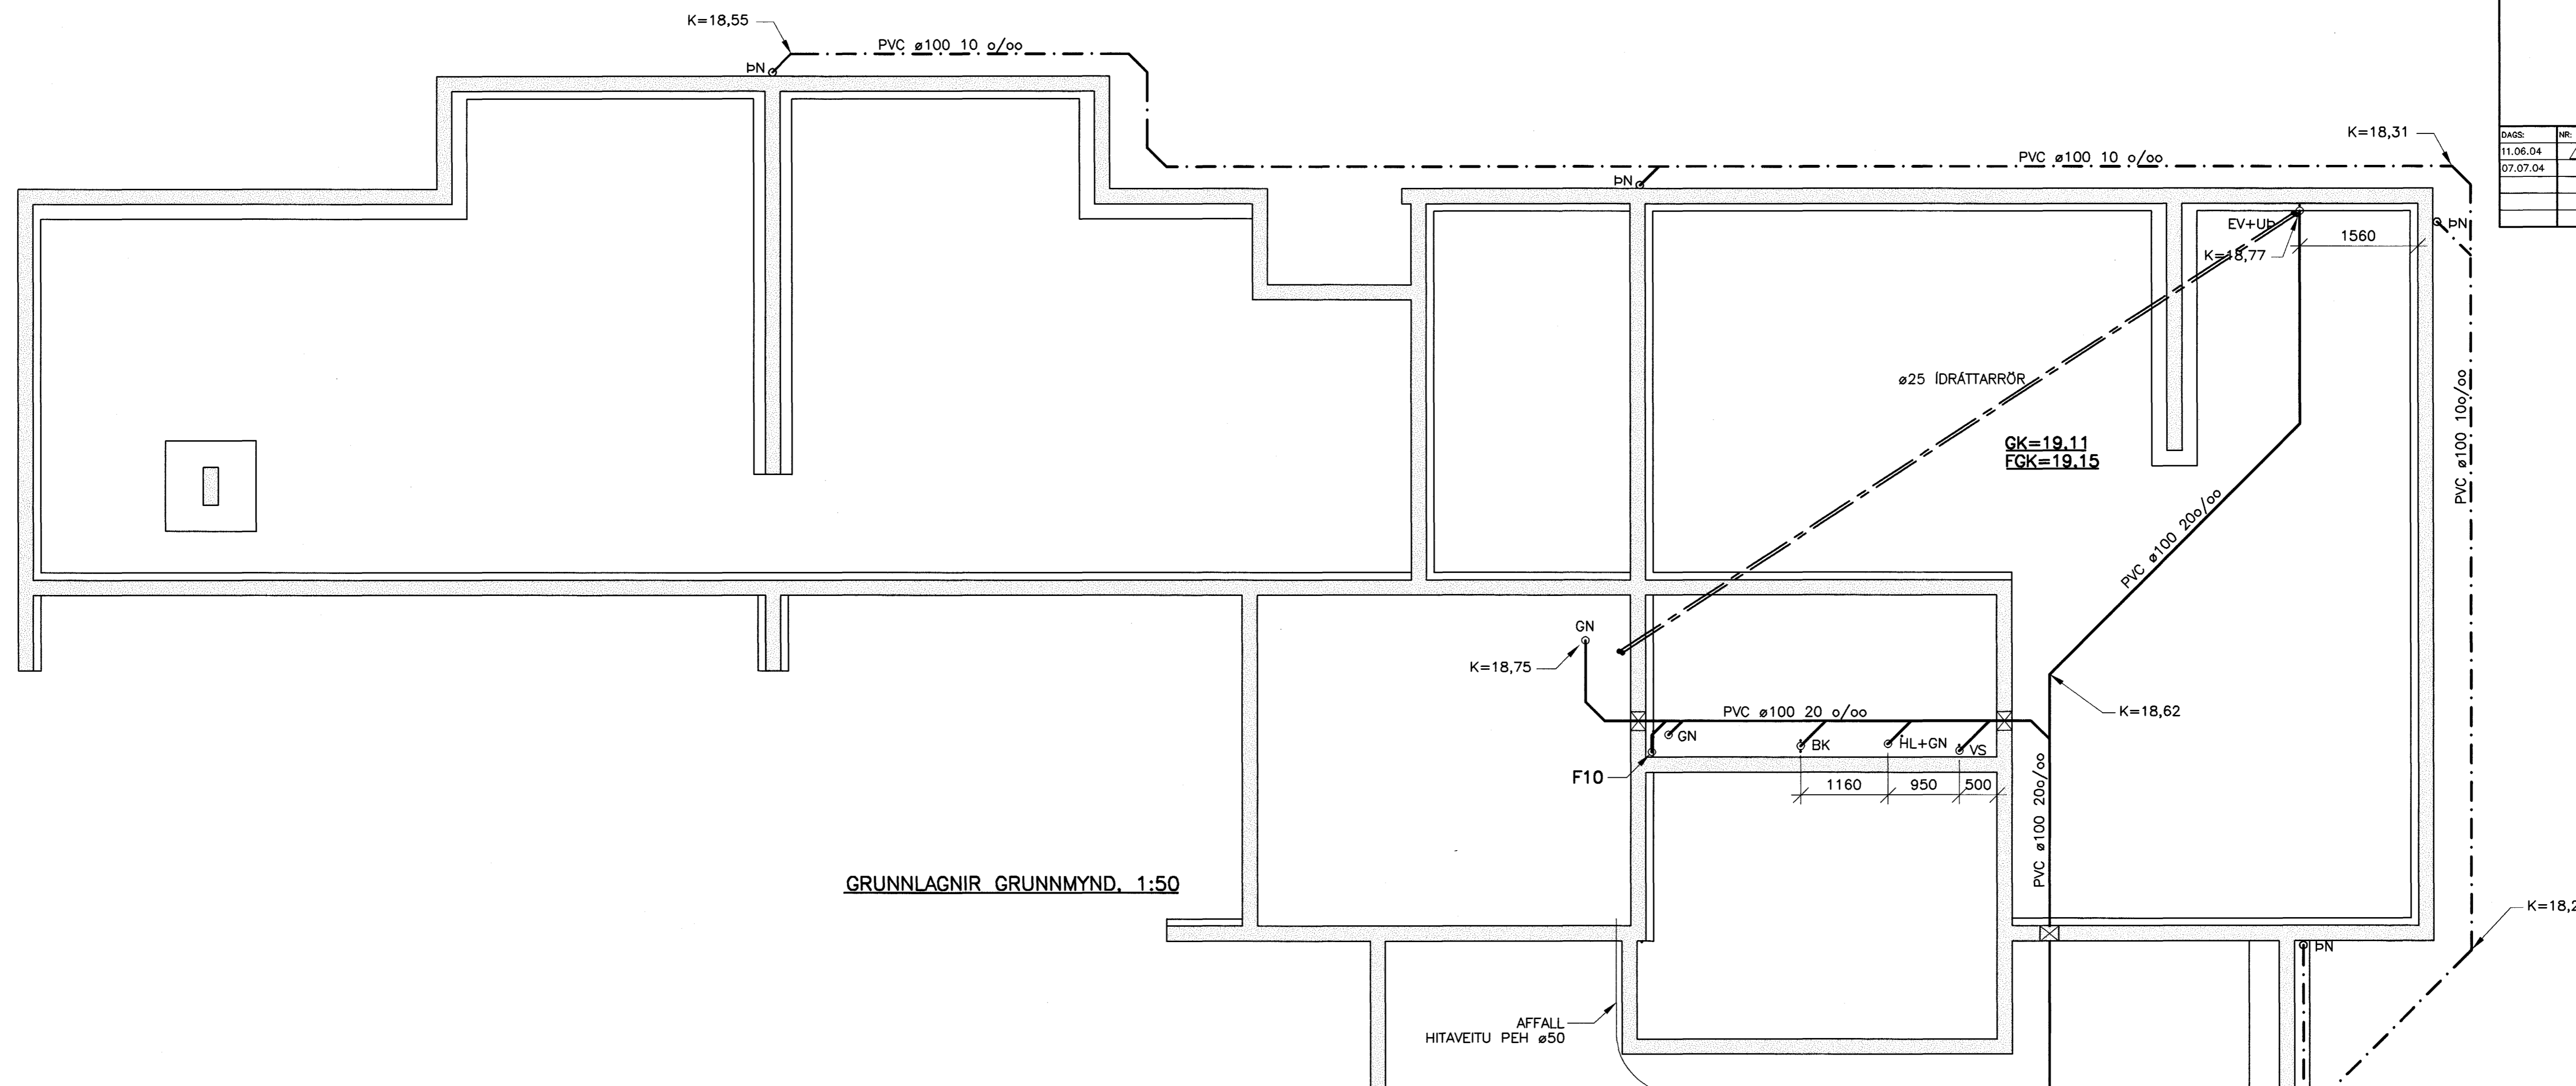

GRUNNLAGNIR GRUNNMYND. 1:50

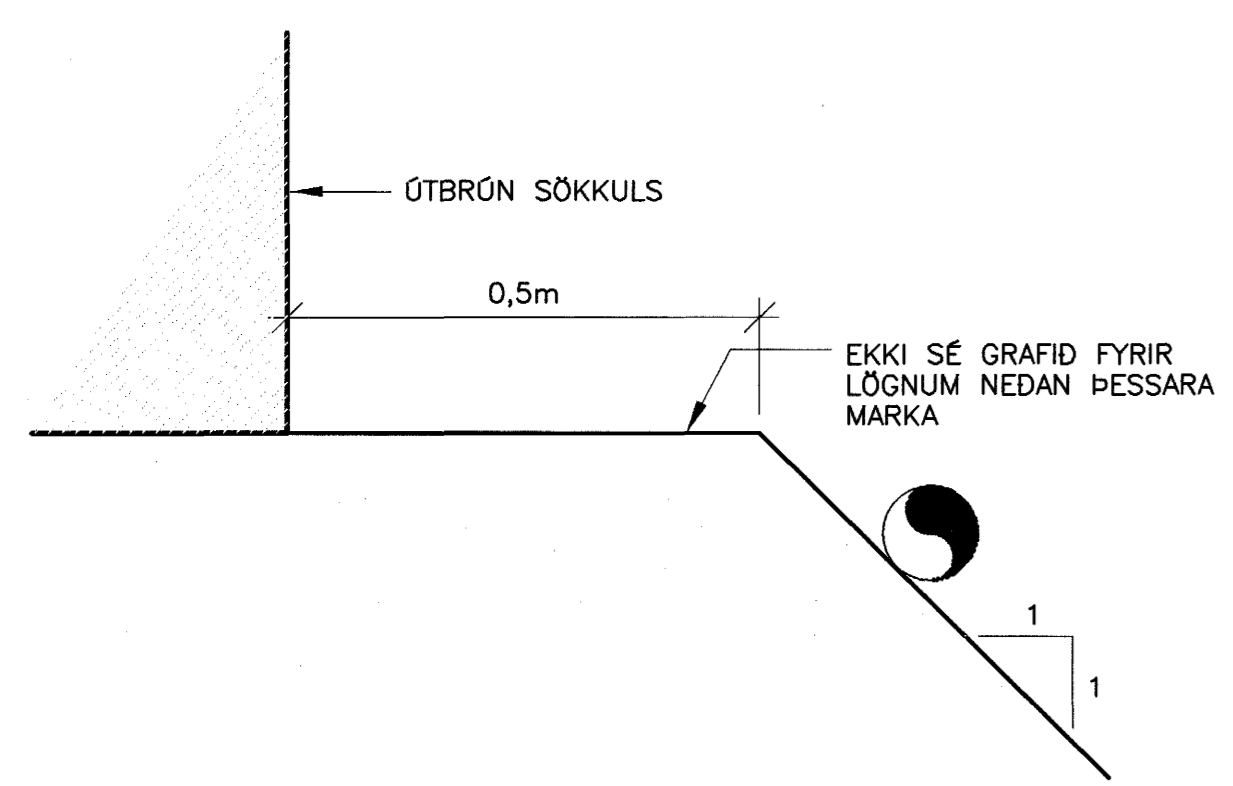

LEGA LAGNA VID HÚS 1:10

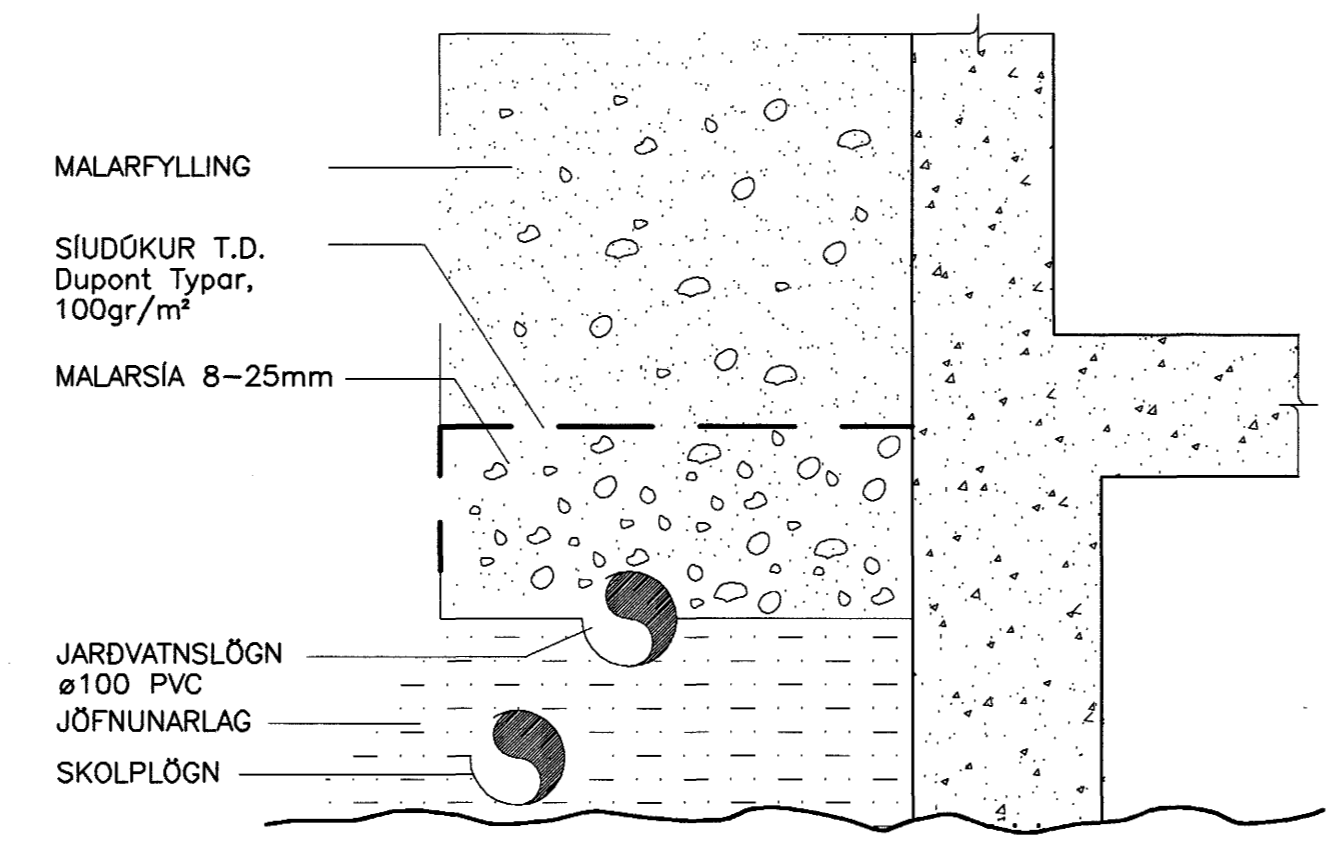

FRÁGANGUR JARDVATNSLAGNA ÚR PVC 1:10

MERKINGAR:

- MERKIR SKOLPLÖGN
- - - DREN- OG REGNVATNSLÖGN
- ∨ OG — VATNSLÁS

- ST PÍPUR ÚR STEINSTEYPU
- PVC PÍPUR ÚR POLYVINYLCLORID
- PP PÍPUR ÚR POLYPROPYLEN
- PEH PÍPUR ÚR POLYETHYLEN

- HL HANDLAJG
- VS VATNSALERNI
- SB STEYPIBÁD
- EV ELDHÚSVASKUR
- SV SKOLVASKUR
- UP UPPVOTTAVEL
- BV ÞVOTTAVEL
- GN GÖLFNIDURFALL
- BN ÞAKNIDURFALL
- SN SVALANIDURFALL
- BR BRUNNUR
- BK BAÐKAR

ADRAR SKÝRINGAR:


EFNI Í GRUNNLÖGN SKAL VERA STEINSTEYPA EDA PVC.
 EFNI Í FRÆRNNISLÖGN INNAHÖSS SKAL VERA PP EDA PEH.
 EFNI Í FRÆRNNISLÖGN UTANHÖSS SKAL VERA STEINSTEYPA EDA PVC

ALLT EFNI OG FRÁGANGUR SKAL VERA Í SAMRÉMI VID AKVEDI
 ÍST-65, ÍST-68 OG GILDANDI REGLUGERDIR.

UNDIR GRUNNLÖGN KEMUR 15cm JÖFNUNARLAG ÚR SANDI SEM
 ÞJAPPIST VANDLEGA. HED JÖFNUNARLAGSINS SKAL HEFA BELG RÖRANNA
 OG TAKA SKAL ÚR FYRIR MÖTUFU EFTIR ÞJÖPPUN ÞESS. FYLLA SKAL AD
 PÍPUM MED 20 cm SANDLAGI.

ALLAR GRUNNLAGNIR SKULU VERA d=100 NEMA ANNAD SÉ TEKID FRAM
 LAGNIR UNDIR BILAPLANI SKULU VERA ÚR ST.

GK=STEYPTUR GÖLFKÓTI
 FGK=ENDANLEGUR GÖLFKÓTI

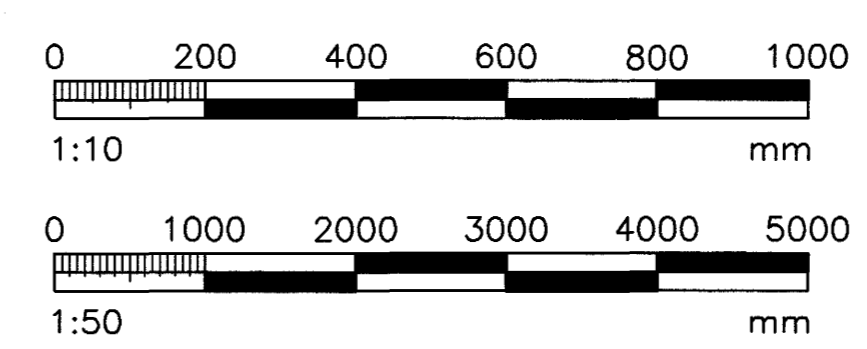

VERKFRÉÐIÞJÓNUSTAN EHF

DRÖSINGEIGUR 3 · 108 REYKJAVÍK · SMR 520 9960 · NETFAX: 3994400 · GÖTUSÍÐA: 3994400			
PROJEKTUR: ENGJAVELLIR 12 HAFNARFJÖRDUR	DRÖSINGEIGUR: 04.11	DRÖSINGEIGUR: 23.04.04	
FRÁVÉTTUKERFEL: GRUNNLAGNIR GRUNNMYND OG SNIÐ	DRÖSINGEIGUR: STEYPT HGS	DRÖSINGEIGUR: 301	DRÖSINGEIGUR: L2
	DRÖSINGEIGUR: Jón Guðmundsson 280255-4329	DRÖSINGEIGUR: 1:50/1:10	DRÖSINGEIGUR: 301

Byggingatillitni Hafnarfjarðar
 Afgreitt þann
 09 JULI 2004
 HÓ

Móttekið: **ISK**
 ARKITEKTAR
 Samb.: 8.07.04
 Hórn