

SKÝRINGAR

UPPGEFIN HÆÐ GILDIR, NEMA ANNAR SÉ TEKID FRAM Í TEIKNINGUM EÐA ÖBRUM SKÝRINGUM. HÆÐ ER Í MILLIMETURUM OG MIDAST VÍD MÍÐJA DÓS EÐA BÚNAÐ.

PÍPUR SÉU 16mm OG VÍR 3x1,5mm.²

HÆÐ TENGLA Í ELDHÚSI SÉ 1100, NEMA TENGLAR FYRIR ÍSSKÁP OG UPPVÖSKUNARVÉL SÉU 200.

HÆÐ TENGLA Í ÞVOTTAHÚSI OG BÍLAGEYMSLU SÉ 1100.

NEMA TENGLAR FYRIR ÞVOTTAVÉL OG ÞURRKARA SÉU 700.

HÆÐ TENGLA Í BADHERBERGI SÉ 1100.

ADRIR TENGLAR SÉU Í HÆÐ 200, NEMA TENGLAR VÍD SKRIFBORD SKULU VERA HÆÐ 900.

HÆÐ KAPPALJÓSA OG UNDIRSKÁPALJÓSA Í INNRÉTTINGUM FARI NÁNAR EFTIR INNRÉTTINGA TEIKNINGUM.

HÆÐ TENGLA FYRIR ÖRBYLGIUÖFN OG BAKARÖFN FARI EFTIR INNRÉTTINGA TEIKNINGUM.

VEGGJÓLS ÚTI OG INNI SKULU VERA Í HÆÐ 1800.

NEMA ANNARS SÉ GETIÐ Á TEIKNINGUM

TENGLAR Í ELDHÚSI STAÐSETJIST NÁNAR SAMKVÆMT INNRÉTTINGATEIKNINGUM

SAMKVÆMT INNRÉTTINGATEIKNINGUM

⊗ SPENNIR FYRIR HALOGENLJÓS ER STAÐSETTUR VÍD ÞETTA LJÓS

12V LÖGN

----- LÖGN Í GÓLFI

① HÚSTAFLA, STÆRD: (650x800x205)mm

TVÍSKIPT MED HÓLF FYRIR SMÁSPENNU H1500 UNDIR KASSA

② SMÁSPENNUHÓLF Í HÚSTÓFLU

③ SÖKKULSKAUT

④ PPØ50mm PÍPA - RAFMAGNSINNTAK, NÁI ÚT FYRIR LÓÐARMÖRK

⑤ 2xPPØ32mm PÍPA - SÍMAINNTAK OG KAPALKERFI, NÁI ÚT FYRIR LÓÐARMÖRK

⑥ PPØ32mm FYRIR LÝSINGU Í LÓÐ

⑦ VATNSINNTÖK TENGJAST SAMAN MED 1x10mm² VÍR

⑧ 1x10mm² VÍR AD TÓFLU, PÍPA Ø20mm

⑨ AD HÚSTÓFLU ①

⑩ 1x6mm² VÍR AD TÓFLU, PÍPA Í GÓLFI

⑪ BOX (150x150)mm. (SÍÁ SÉRTEIKNINGU) FYRIR SÖKKULSKAUT

⑫ DÓSR FYRIR BÍLSKURSHURÐAOPNARA

⑬ ROFI FYRIR BÍLSKURSHURÐAOPNARA H1500

⑭ TENGIDÓS FYRIR ELDHÚSVÍFTU H1500

STAÐSETJIST NÁNAR SAMKVÆMT INNRÉTTINGATEIKNINGUM

⑮ ANNAR SAMROFINN NOTAST SEM EINFÓLA ROFI

⑯ AD SMÁSPENNUHÓLF ② FYRIR LOFTNET OG SÍMA

⑰ DYRASÍMASTÖÐIN TENGIST SÍMAKERFI HÚSSINS, H1300

⑱ UNDIRSKÁPALJÓSI H 500, STAÐSETJIST NÁNAR EFTIR INNRÉTTINGA TEIKNINGUM.

⑲ 2xØ20 MÖGULEIKI FYRIR LOFTNET

⑳ TENGILL FYRIR JÓLALJÓSI IP44 (ROFI Í TÓFLU) STAÐSETTUR UNDIR ÞAKKANTI

㉑ LJÓSNEMI FYRIR ÚTILJÓSI STAÐSETTUR UNDIR ÞAKKANTI

㉒ TENGILL FYRIR ÖRBYLGIUÖFN, STAÐSETJIST NÁNAR EFTIR INNRÉTTINGA TEIKNINGUM.

㉓ Ø20 PÍPA Í GÓLFI, MÖGULEIKI FYRIR TENGLI BORD

㉔ Ø20 PÍPA Í GÓLFI, MÖGULEIKI FYRIR HELLUBORD Í ELDHÚS-EYJU


㉕ GÓLFHITAKISSTA, STAÐSETNING SKOÐIST NÁNAR Á PÍPULTEIKN.

㉖ LÖGN AD GÓLFHITAKISSTU

㉗ HITASTILLIR (NEMI) FYRIR GÓLFHITA H1100 SAMA TEGUND OG ANNAR INNLAGNAREFNI


㉘ HITASTILLIR (NEMI) FYRIR GÓLFHITA H1100 LEGGJA SKAL PÍPU NIÐUR Í GÓLFPLÓTU FYRIR NEMA SAMA TEGUND OG ANNAR INNLAGNAREFNI

㉙ TENGIDÓS (MÖGULEIKI FYRIR LJÓS Í SÖKKLI)

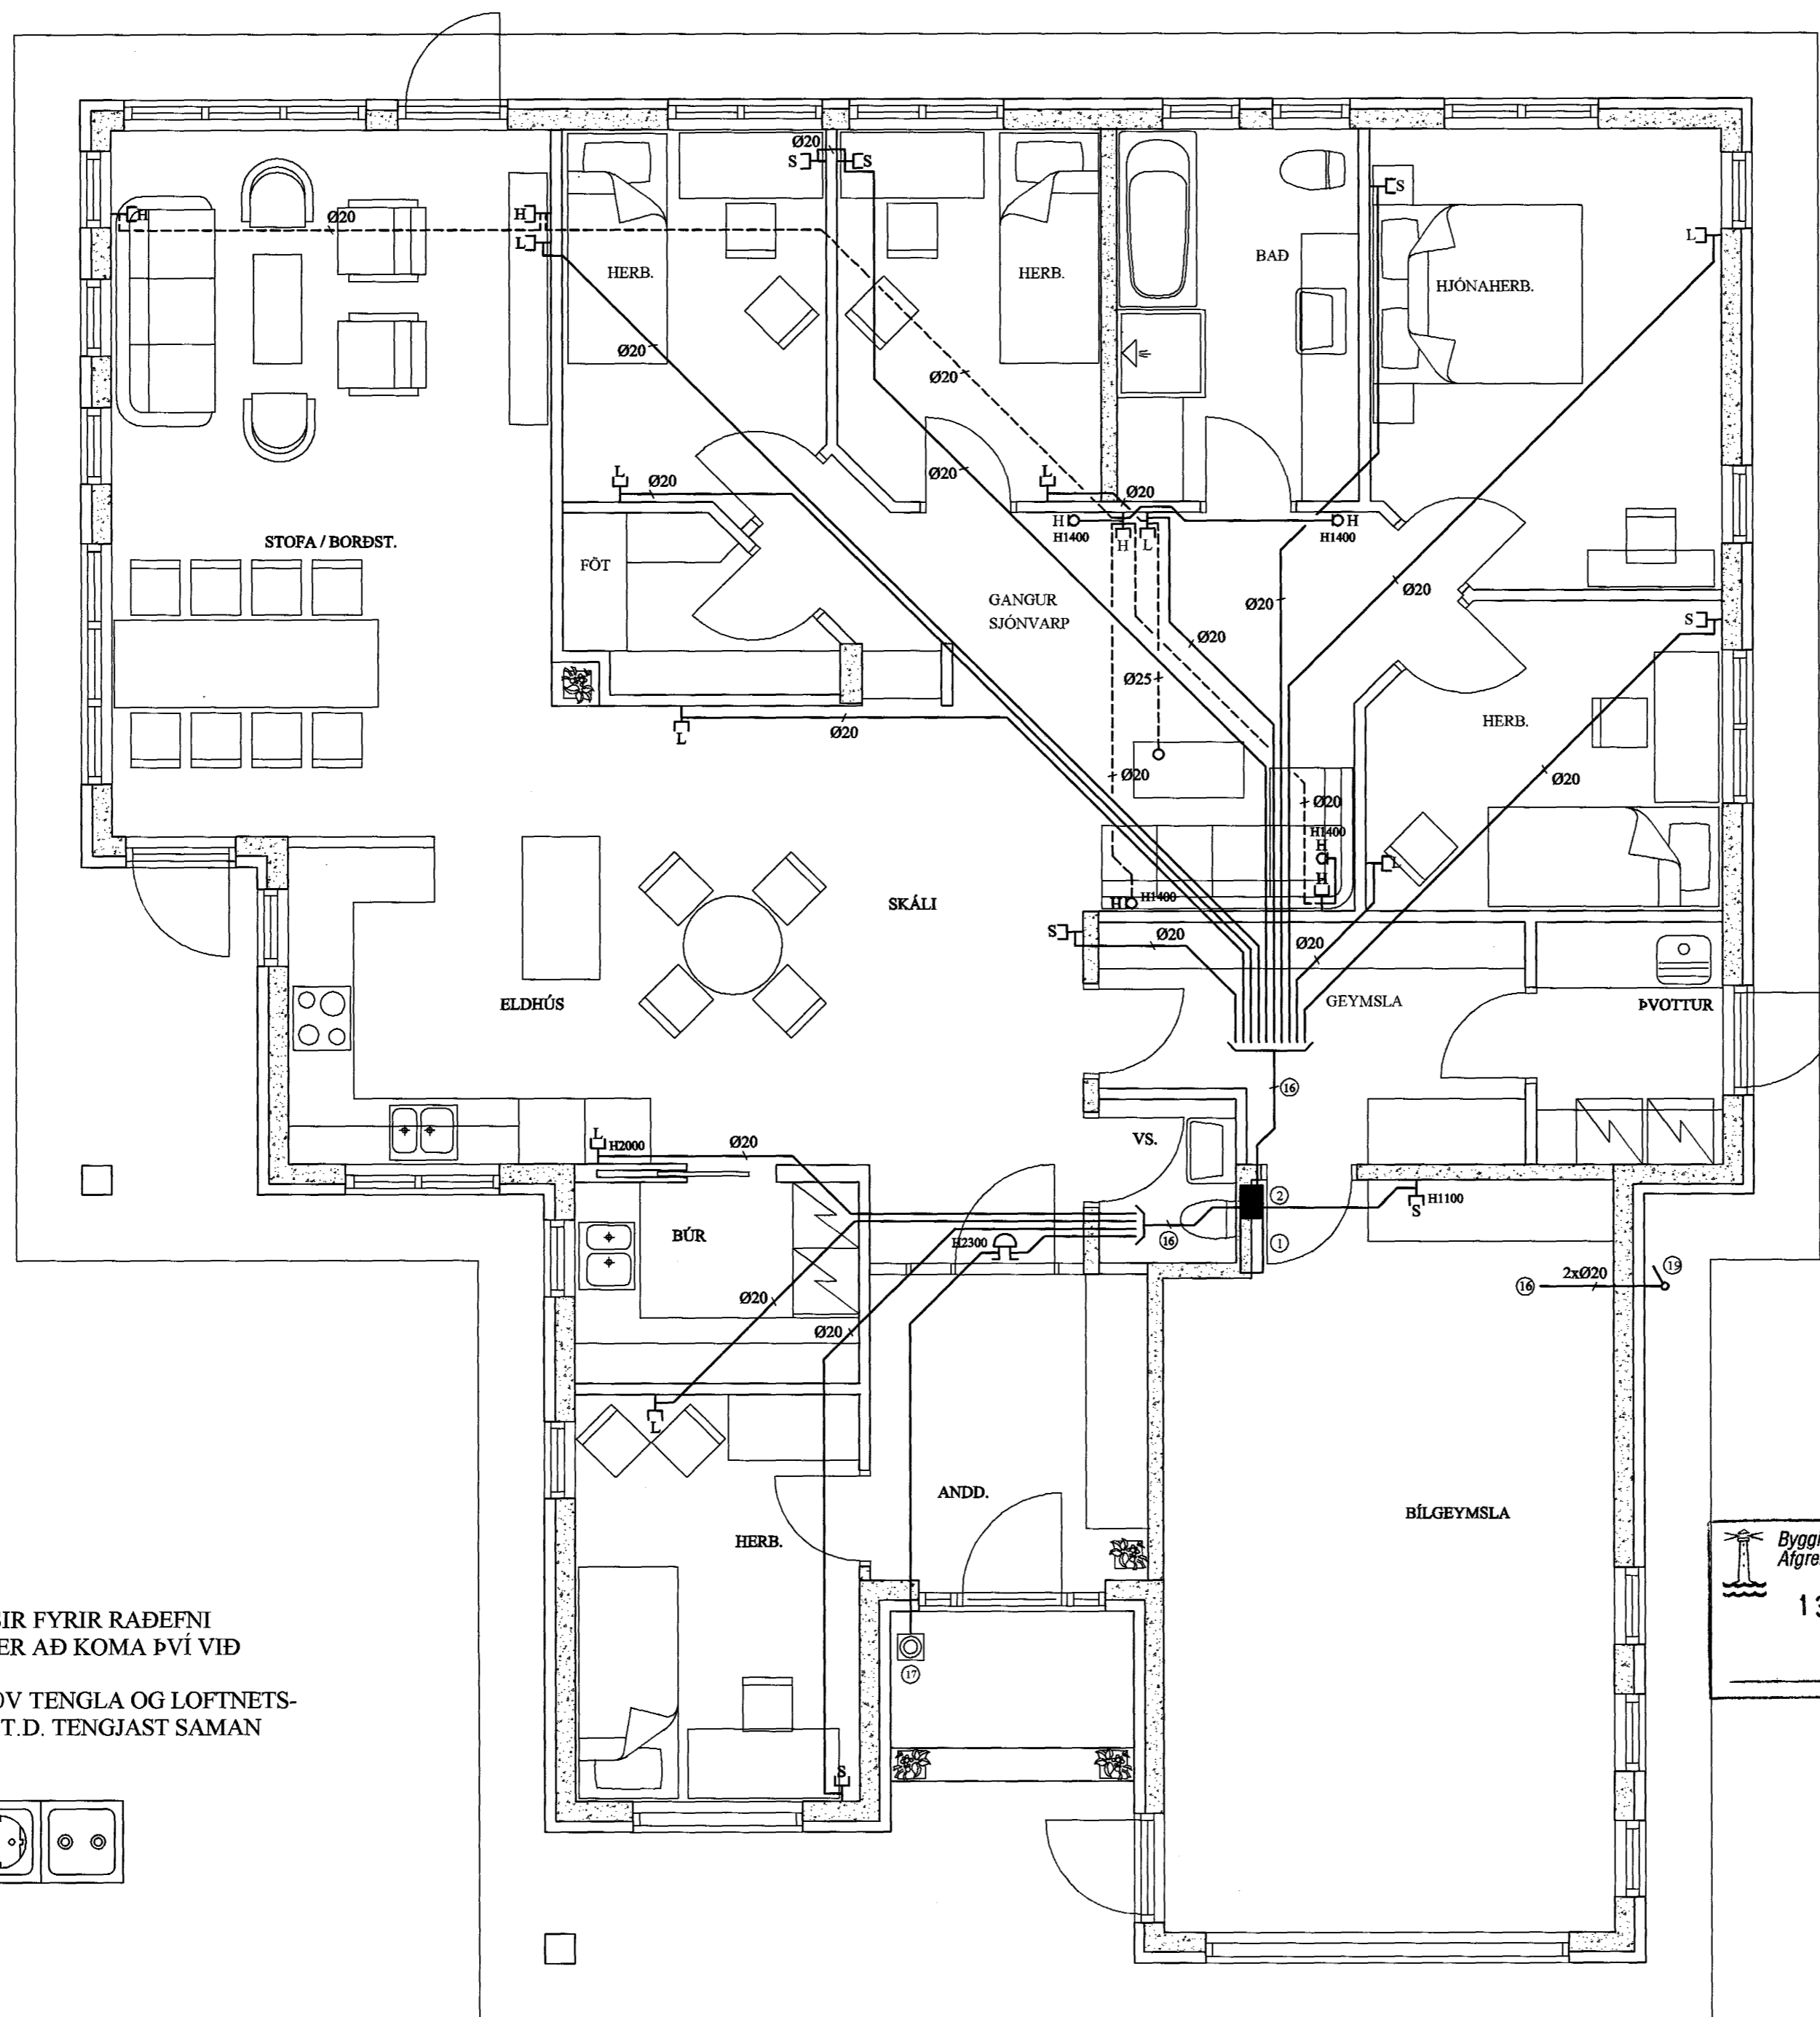

NOTA SKAL DÓSR FYRIR RAÐEFNI ÞAR SEM HÆGT ER AÐ KOMA ÞVI VIÐ

DÓSR FYRIR 230V TENGLA OG LOFTNETS-TENGLA SKULU T.D. TENGJAST SAMAN

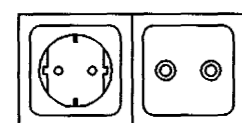

Byggingafultrúi Hafnarfjarðar
Afgreitt þann
13 JULI 2004
Hó

VERKHEITI		FURUVELLIR 18, HAFNARFYRÐI	
HEITI TEIKNINGAR		SMÁSPENNA	
HANNAD		TEIKNAD	YFIRFARID
GBG	ÖS	ÖS	MAI 2004
FARLÁNNAHÖNNUNIR		SAMRÆMINGARHÖNNUNIR	
271152-5589		1704414519	
NR.	DAGS.	BREYTING	



RAFMIÐSTÖÐIN SF. HÖNNUN OG TEKNIRÁÐGJUF
FRAMVEIÐI 10, REYKJANESBÍ