



Afstöðumynd mkv. 1/500

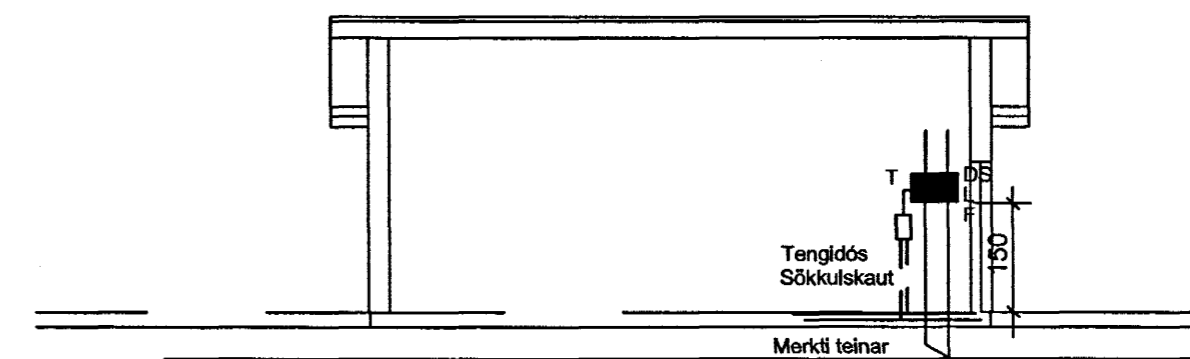


Byggingafultrúi Hamarjarðe  
Afgreitt þann  
09 JULI 2004  
HÖ

HS 50mm  
L 50mm  
F 50mm  
G 25mm  
Plastpípur 70 cm í jörð sem ná út fyrir lóðarmörk


Snið af töfluvegg

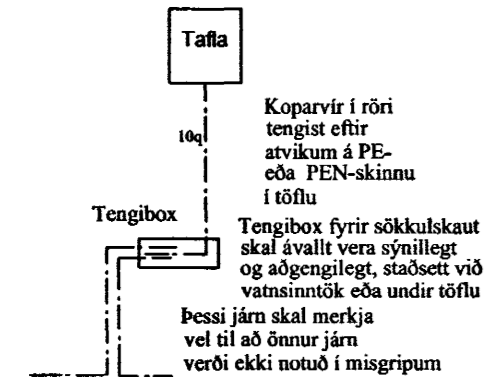


Grunnmynd sökkulvegga

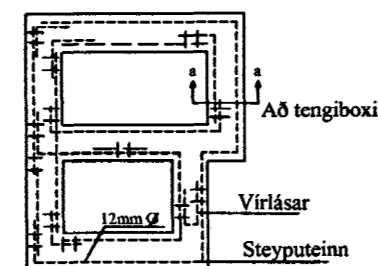

Snið í töfluvegg

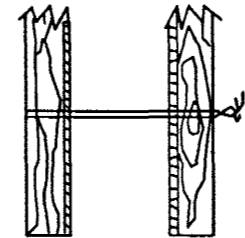

Sýnd eru 2 neðstu steypu- styrktarjárn í steypumót ofan á neðstu mótavírnum

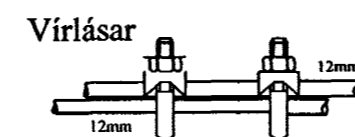

Samtenging steyputeina. Setja skal tvo virlása á hver samskeyti

**Elys**  
Raflagnateikningar

Engjahlíð 5 221 Hanf.  
s. 555-4750 gsm. 897-6530

Þórður Kristjánsson Rafv.m. kt. 040851-4969  
V. Elma Cates Tætnit. kt.131155-3529

**Fífuvellir 20 Hafnarfirði**

Afstöðumynd Snið a-a  
Einlínnumynd  
Sökkulskaut  
Útlit töflukassa

Teikning nr. 654-05	Dagss: 02-05-04	Hannað: <i>Þórunn</i>
Mkv: 1:50	Blað: 5 af 5	Telknað: <i>vec</i>

*Samr. L. H. S. 211256-4519*