


GRUNNMYND 1:50

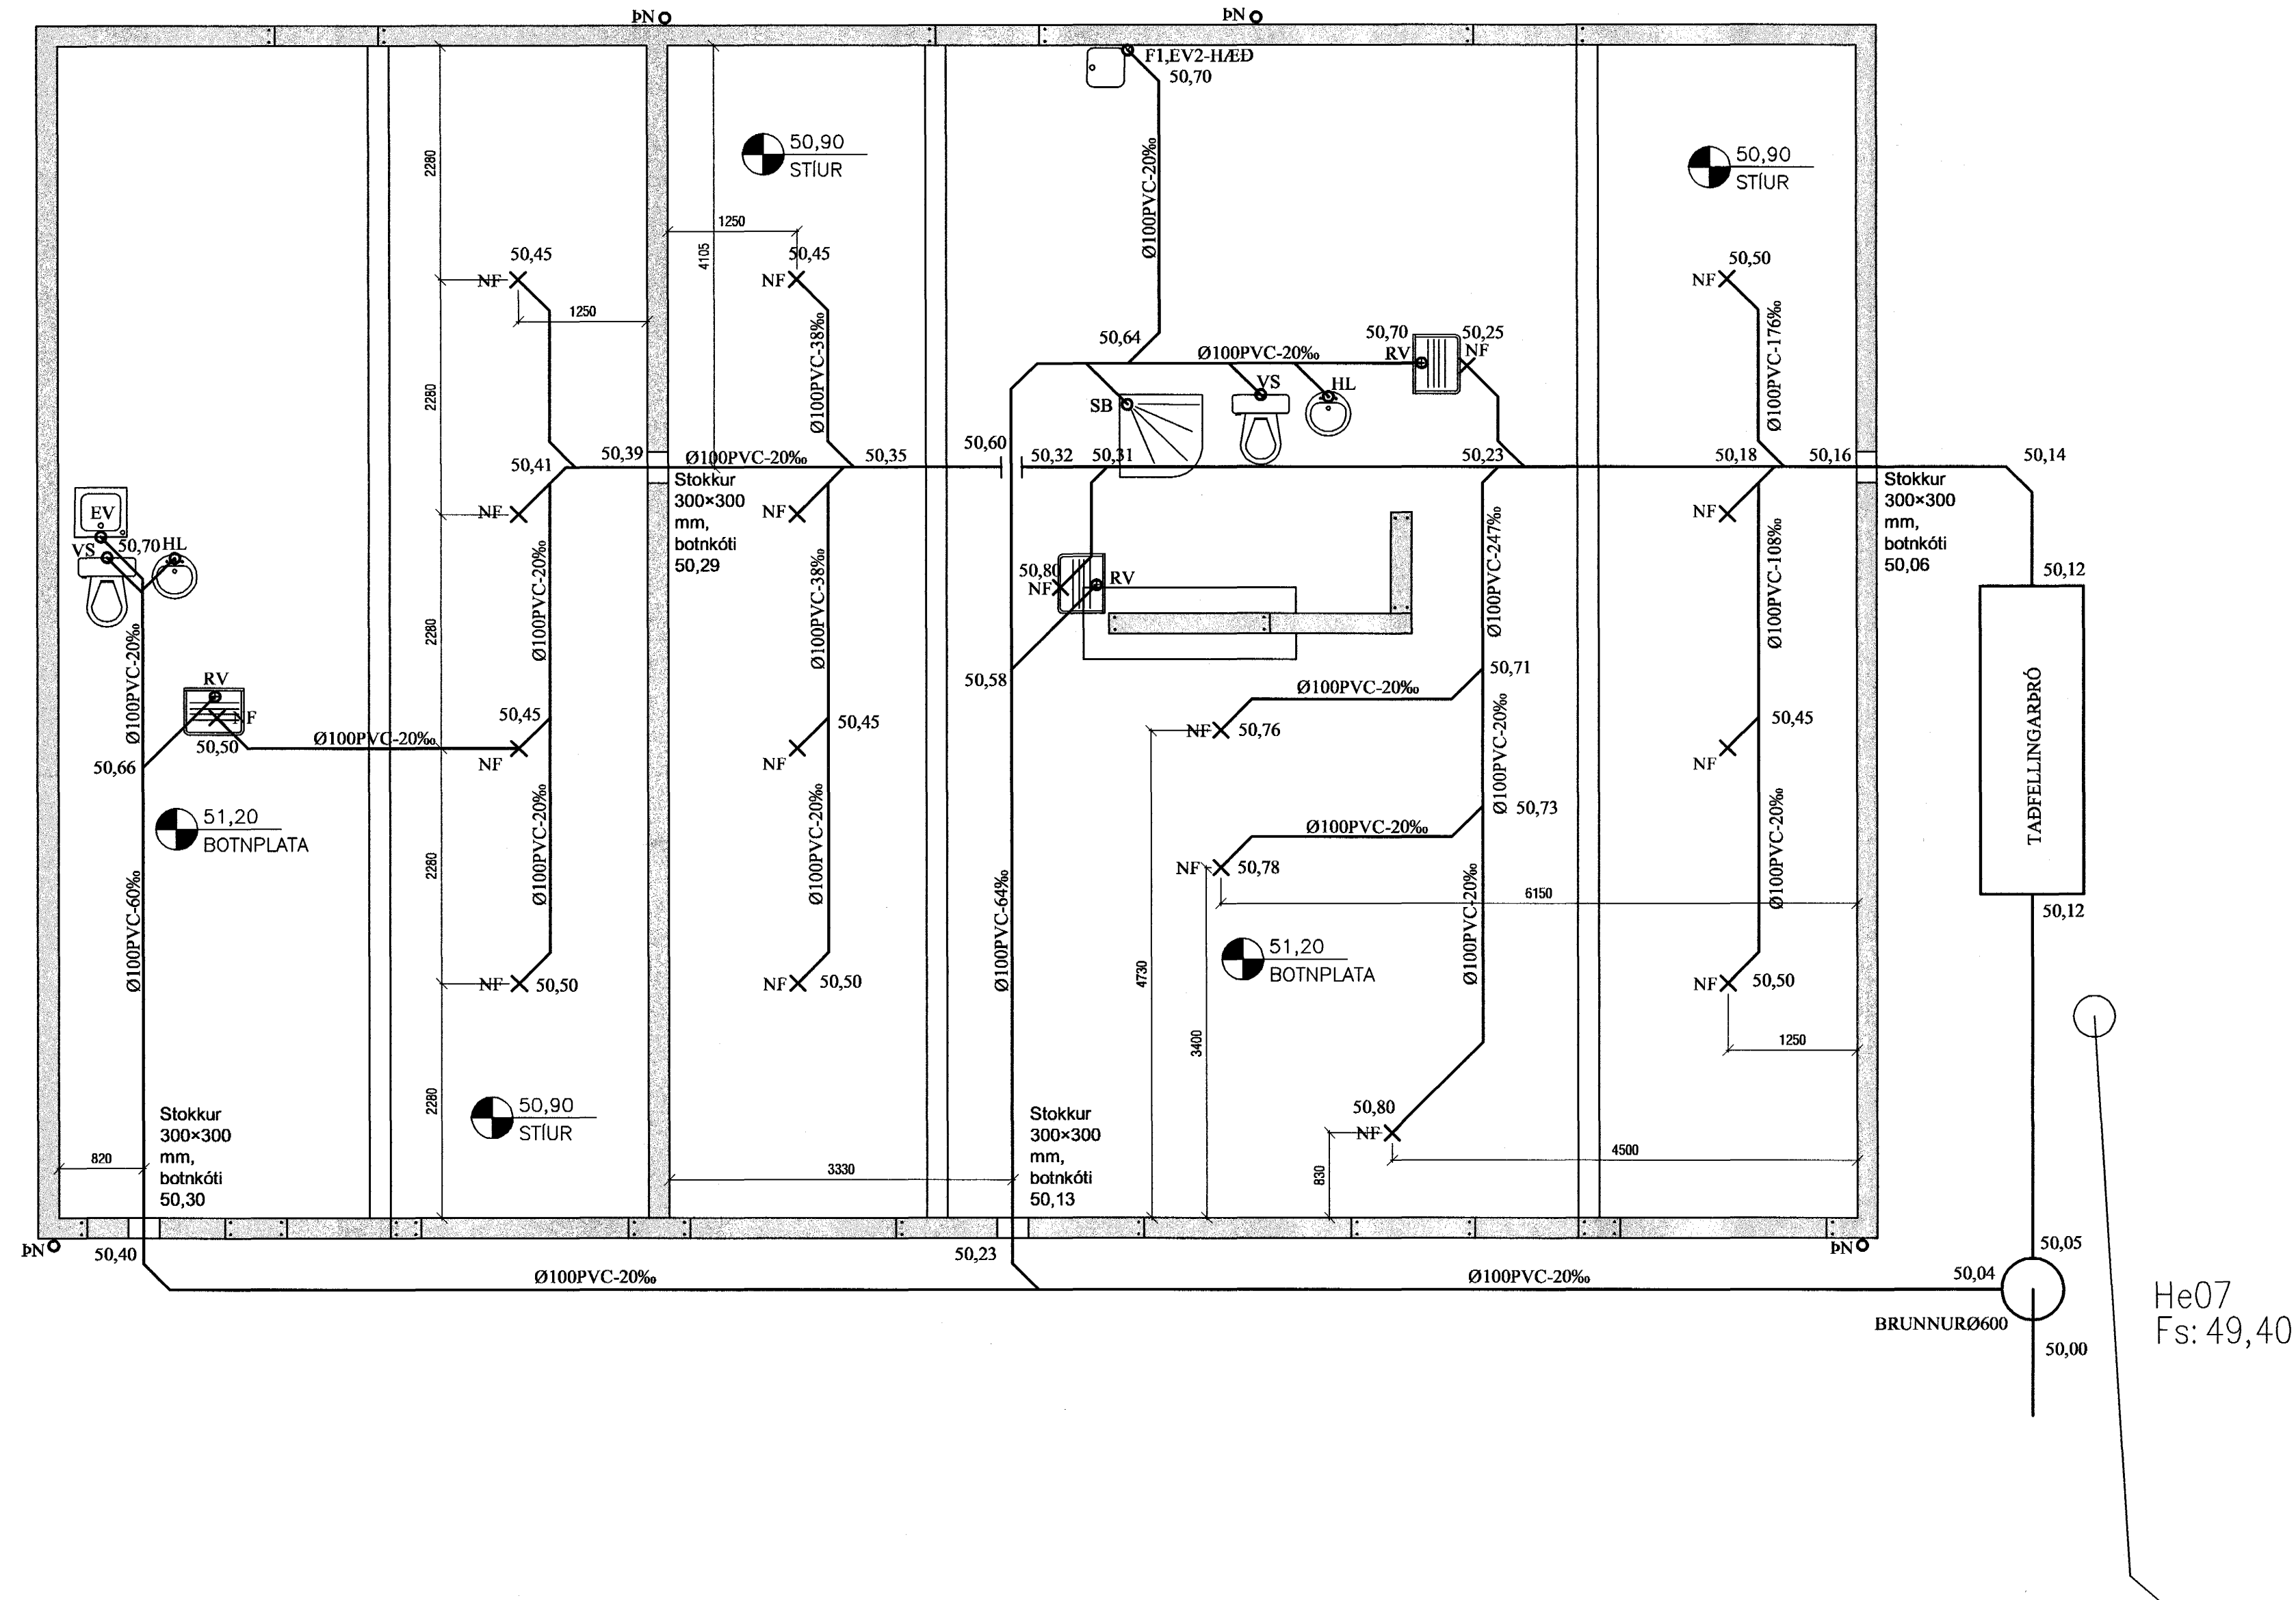

**Mál og málsetningar:**

Stærðir lagna og brunna eru í millimetrum (mm) en hæðakótar í metrum (m).  
Hæðarkótar lagna og brunna eru miðaðir við hæð í rennslisbotni.  
Halli á lögnum er gefinn upp í prómillum (% – mm/m)

**Skammstafanir:**

- VS Vatnssalerni
- HL Handlaug
- SB Steypibað
- RV Ræstivaskur
- GN Gólfniðurfall
- GNG Gegnumstreymisniðurfall
- ÞV Þvottavél
- UÞV Uppþvottavél
- SV Skolvaskur
- SK Slöngukrani
- BR Holræsabrunnur
- BK Hæð á brunnotni (rennslisbotn)
- ÞN Þakniðurfall
- NF Niðurfall
- PEH Plaströr (Polyetylen)
- PVC Plaströr (Polyvinilkloríð)
- PP Plaströr (Polypropyten)


**Efni:**

Allt efni og búnaður skal hafa VA-viðurkenningu eða sambærilega viðurkenningu sem skilgreinir við hvaða aðstæður megi nota viðkomandi efni/búnað.  
Frágangur lagna skal vera í samræmi við gildandi staðla og reglugerðir.


**Frärennslislagir:**

Frärennslislagir undir botnplötu skulu vera úr PVC-plaströrum, minnst 100 mm í þvermál. Frärennslislagir í jörðu utan sökkuls skulu vera úr PVC-plaströrum eða steinrör, minnst 150 mm í þvermál. Til þéttinga skal nota gúmihringi. Frärennslislagir ofan botnplötu skulu vera PP-plaströr. Til þéttinga skal nota gúmihringi. Niðurföll í lóð skulu vera með sandlás. Uppgefnir kótar eru rennsliskótar. Þakniðurföll eru leidd í jörðu.

- Skólplögn
- Regnvatn
- Regnv. og ræsilögn
- Ræsilögn

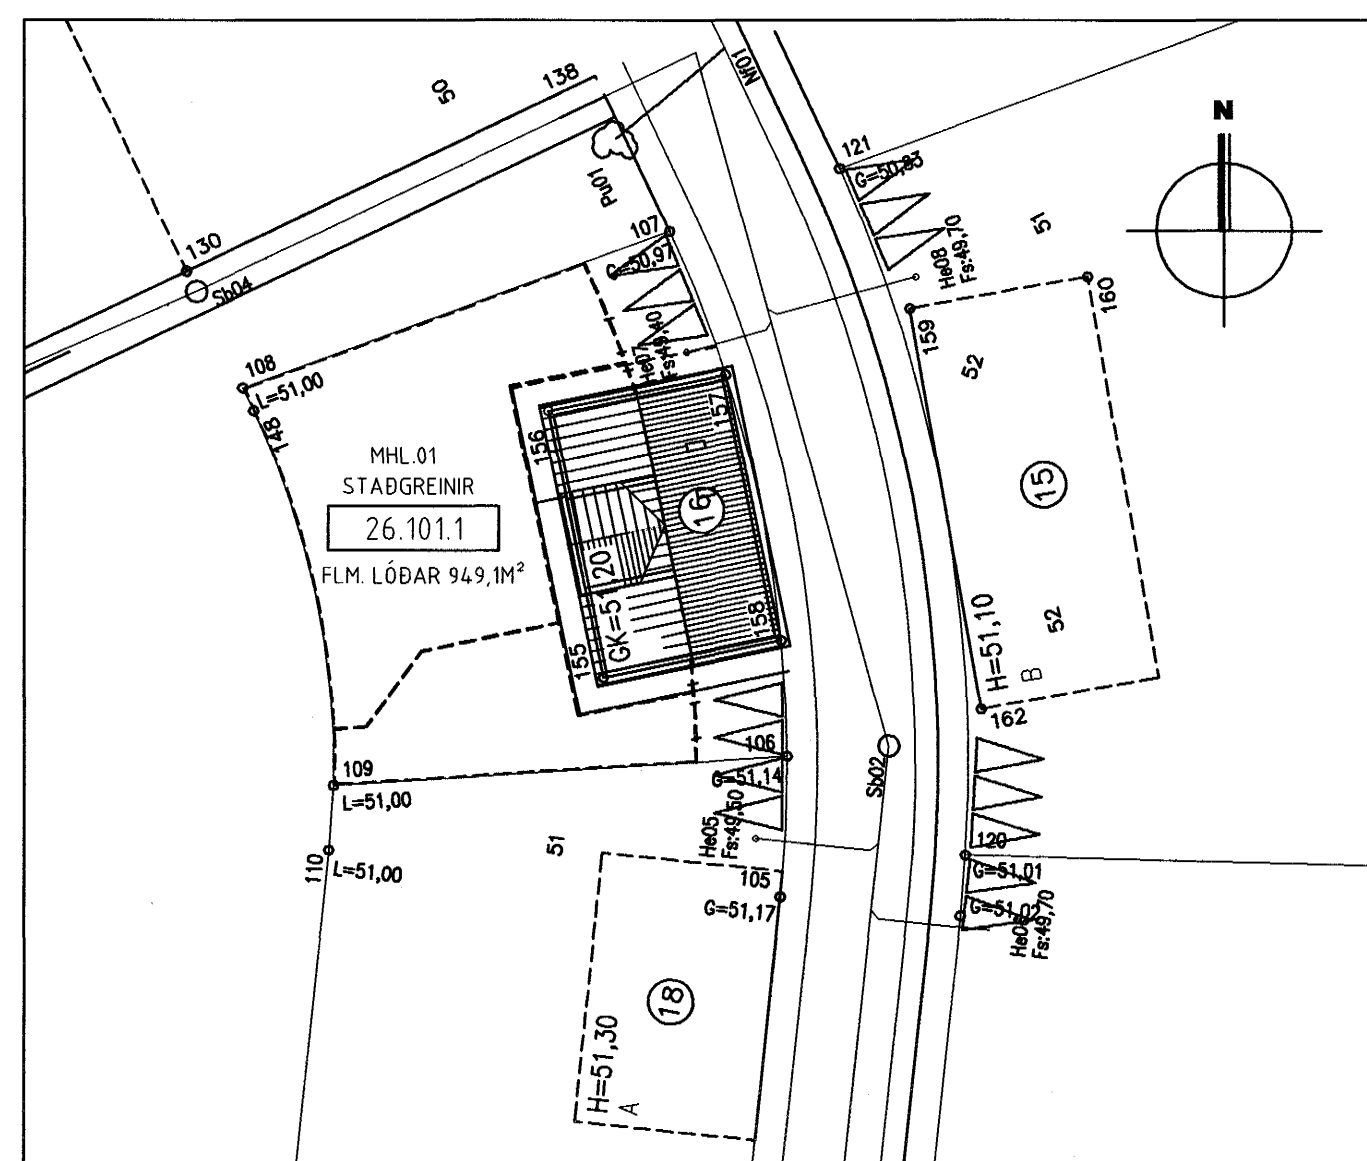

AFSTÖÐUMYND 1:500

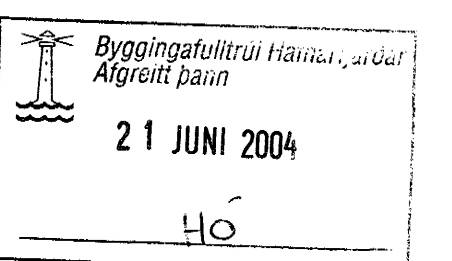

*Att. Þor. M. Hallgr. 18/6/04*


Útgáfa	Breyting	Dagsetning	Nafn
Verkefni	Kaplaskleið 16, Hafnarfirði		
Verkhlikt	Lagnir		
	Frärennslislagir í jörðu og afstöðumynd		
Númer teikningar	Málkvarði	Útgáfa	
L-01	1/500, 1/50		
		Dagsetning	Nafn
	Hámasað	09.06.2004	Ó.G.
	Teknasáð	09.06.2004	Ó.G.
	Yfirfarasáð		
	Samþykkt		

Óskar Gunnarsson  
Byggingateknifráðingur mfl  
Kt: 191068-5569  
S: 863-7060, 553-6030  
oskar.gunnarsson@simmet.is