


LOFTSTOKKAR OG TENGISTYKKI:

- STOKKAR OG TENGISTYKKI ERU ÝMIST SÍVALIR EDA FERKANTADIR.
- STOKKAR ERU ÚR GALV. STÁLPLÖTUM, LÁGMARKSPYKKT SEM HÉR SEGIR:
 ÞVERMÁL EDA STÆRSTA HLID 201-1400mm : ÞYKKT 1.0mm
 ÞVERMÁL EDA STÆRSTA HLID 1401-2200mm : ÞYKKT 1.25mm
 ÞVERMÁL EDA STÆRSTA HLID ≥2200mm : ÞYKKT 1.5mm
- KERFI SKULU MINNST UPPFYLLA ÞÉTTLEIKAFLOKK B SKV. DS 447.
- ALLAR HLIDAR Í KÖNTUDUM STOKKUM SKAL STYRKJA MED KROSSBROTI.
- STOKKAR SKULU HENGDIR Í STEYPU MED 10mm SNITTEINUM MÖRBOLTUM.
- VID ALLAR, BRUNA- OG SPJALDLOKUR KOMI GAUMLÓGUR.
- FRÁGANUR SKAL VERA Í SAMRÆMI VID GILDANDI STADLA OG REGLUGERDIR.

- ⊗ ÞVERSNID Í INNBLÁSTURSSTOKK
- ⊘ ÞVERSNID Í ÚTSOGSSTOKK
- AA (xxx) INNBLÁSTUR AA=NÚMER(NR) (xxx), LOFTMAGN 1/s
- AA (xxx) ÚTSOG AA=NÚMER (NR) (xxx), LOFTMAGN 1/s
- SL = STILLILOKA
- BL = BRUNALOKA
- RL+BL = SAMBYGGD REYK-OG BRUNALOKA MED MÓTOR
- GL = GAUMLÓGA
- ▬ HLLJÓDGILDRA MED 50mm EIN.
L=LENGD

SKÝRINGAR:

- ⊗ SPJALDLOKA MED MÓTOR
- ▬ HLLJÓDGILDRA
- HITASKYNJARI
- RAKASKYNJARI
- ◇ VARMASKIPTIR
- DÆLA
- ⊖ LOFTKÆLIR
- ⊙ ÞRÝSTISKYNJARI
- ⊖ RAKAGJAFI
- ⊕ LOFTHITARI
- ⊖ BLÁSARI
- ⊙ HITAMÆLIR
- HÓLF
- ⊖ INNBLÁSTUR/ÚTSOGSTÆKI
- Y AFFALL
- ⊗ MÓTORLOKI
- ▨ INNTAK/ÚTKAST
- ⊙ HITAMÆLIR
- ◇ FLÆDISKYNJARI
- ÞRÝSTINEMI
- ⊖ STOPPLOKI-LOKADUR
- ⊖ STOPPLOKI
- ⊙ ÞRÝSTIMÆLIR MED LOKA

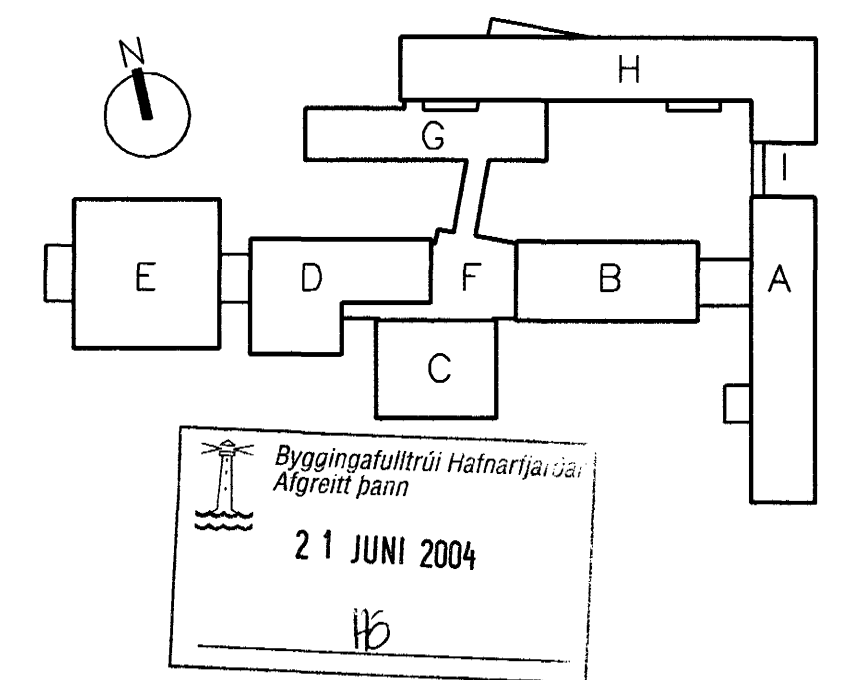

VINNUTEIKNING
04 JUN 2003

FASTEIGNAFÉLAG HAFNARFJARÐAR

BATTERÍD

Abtalhönnuður
Sigurður Einarsson
Símitala 14057-2789

ALLAR ALMENNAR SKÝRINGAR SJÁ TEIKN. LOO Kt. 110457-2789

ÚTG.	DAGS.	BREYTING:	HANNAD	SAMP.
HRAUNTUNGA 7, VÍDISTADASKÓLI		LOFTRÉSING ALMENNAR SKÝRINGAR		
VSB VERKFRÆÐISTOFA		Áritun lögg. hönnuða: Sveinn Áki Sveinsson Kt. 230855-5609		
BEJARHRAUNI 20•220 HAFNARFJÓRDUR Heimasíða: www.vsb.is • Netfang: vsb@vsb.is Sími 585-8600 Fax 585-8610 Kt. 110457-2899		Hannab: SAS	Teiknað: LÁ	
		Mál:	Yfirfarid:	
		Dags: 14.03.2003	Nr: 02830-L00	