
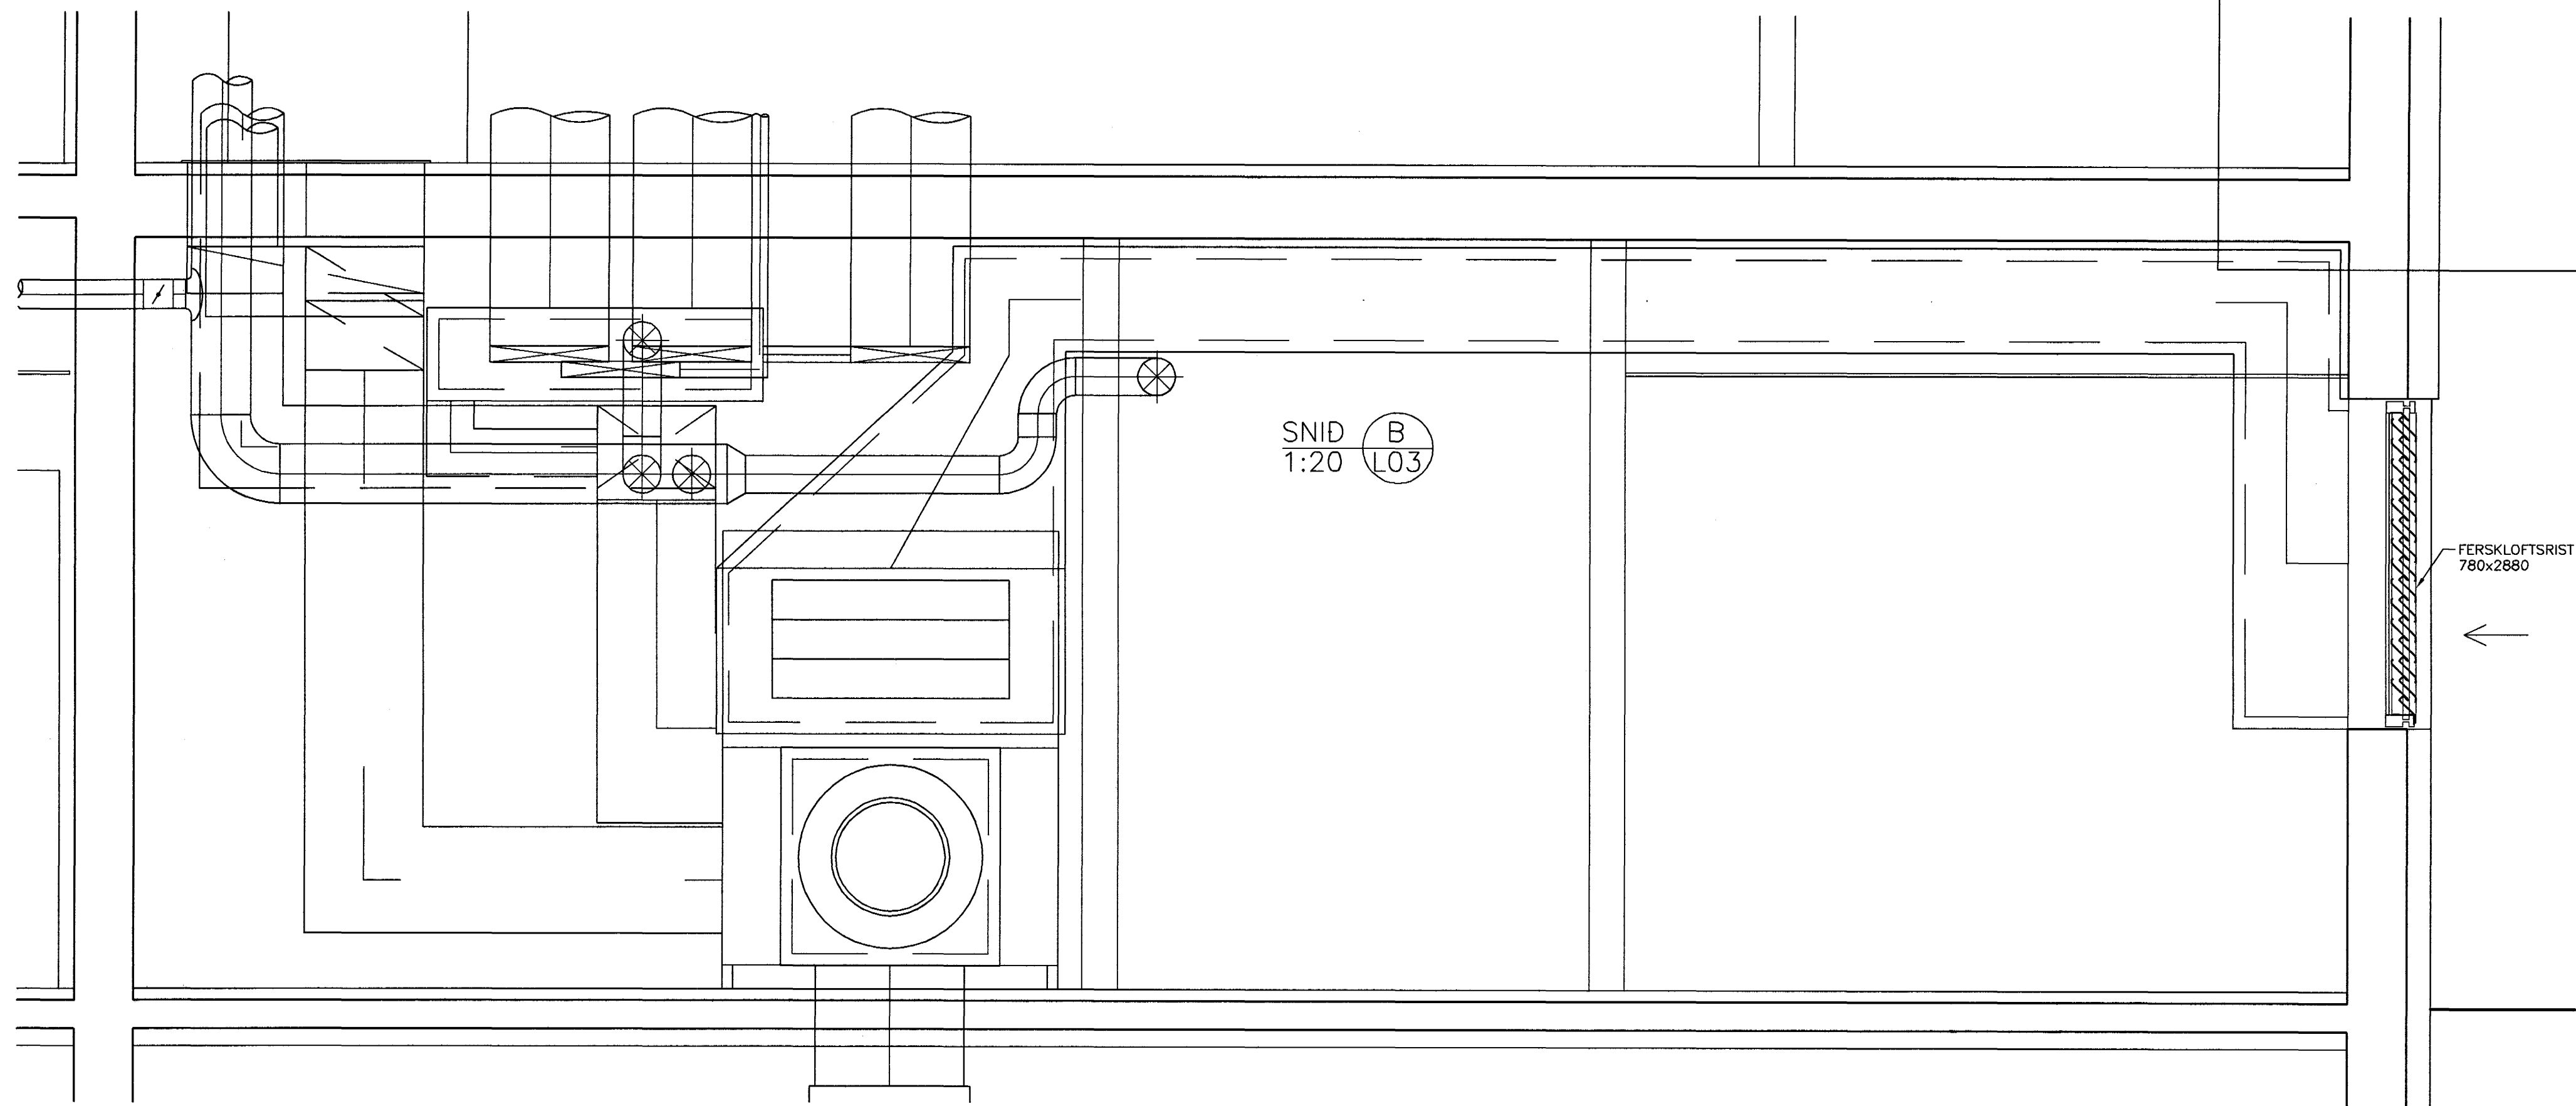




PAKBLÁSARI  
HÚS B

GRUNNMYND 1:20

SNID A  
1:20 L11

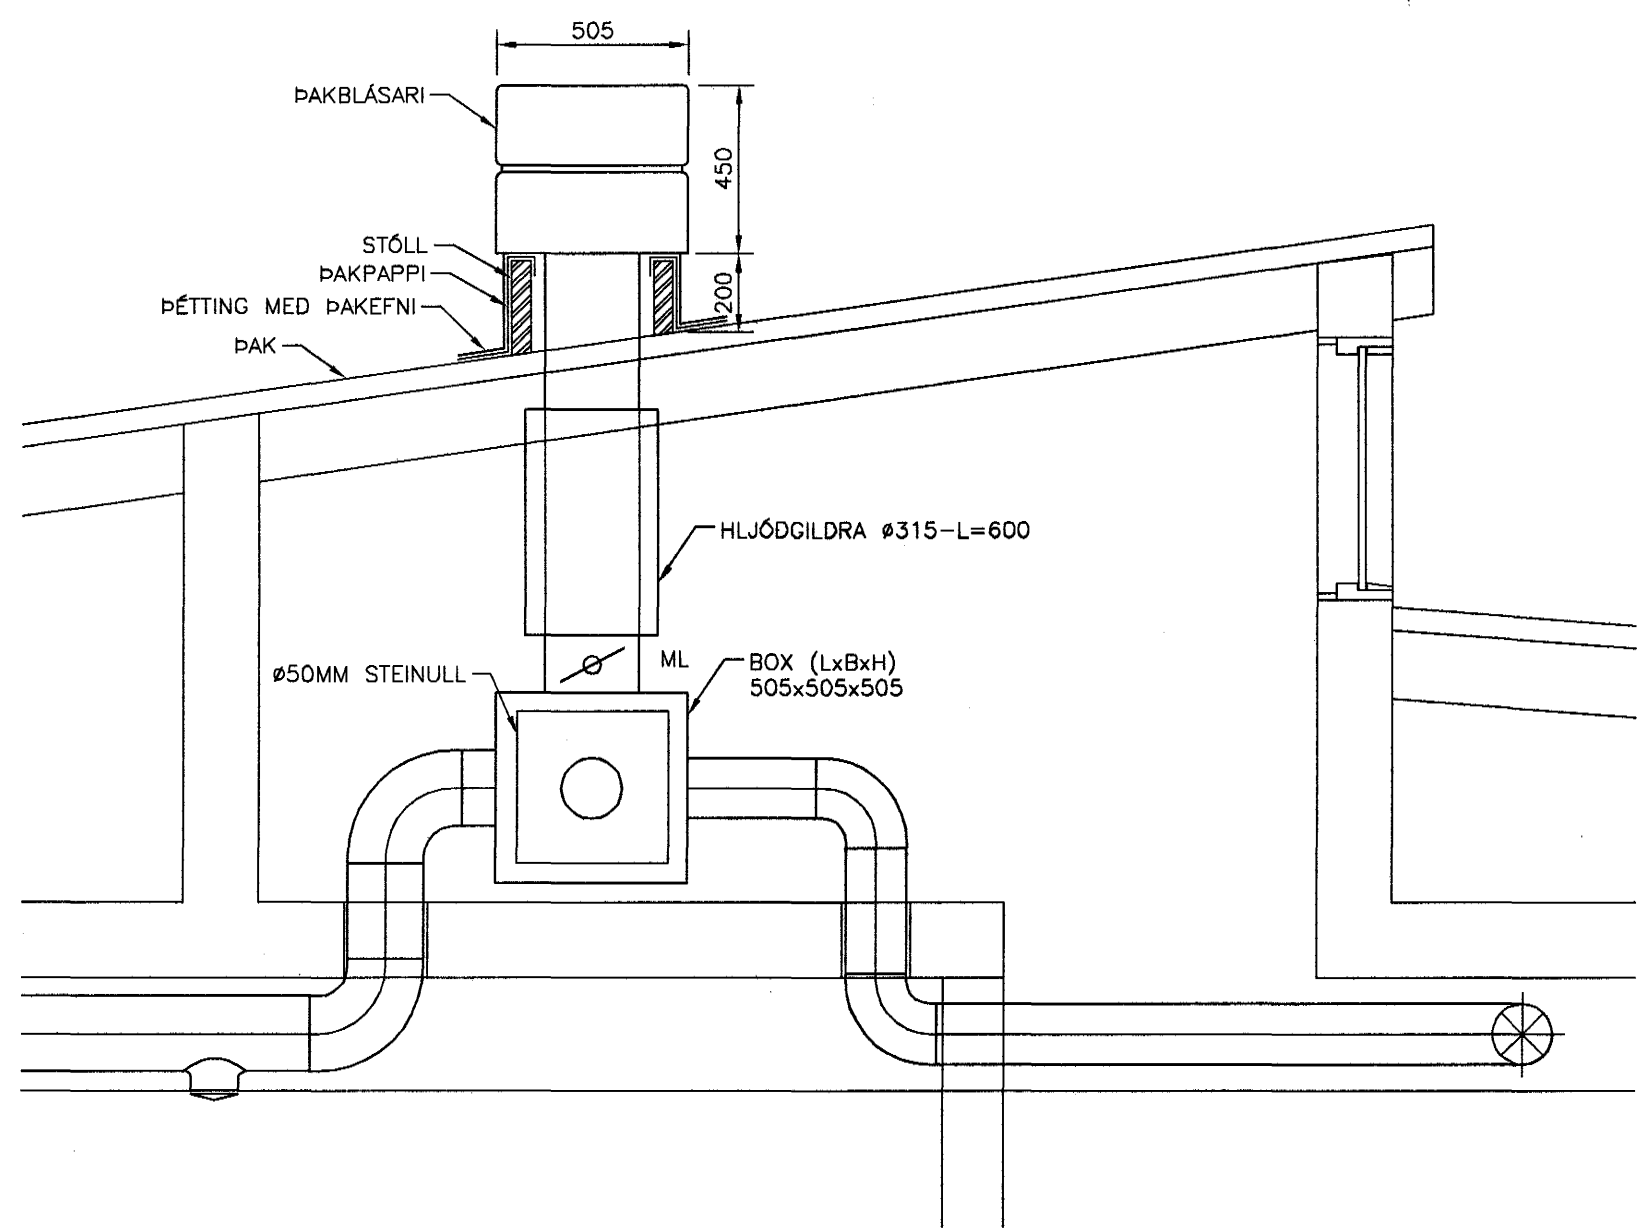


SNID A  
1:20 L03

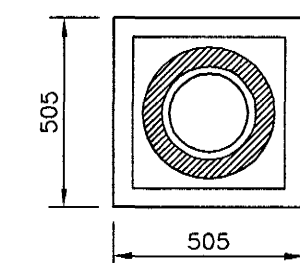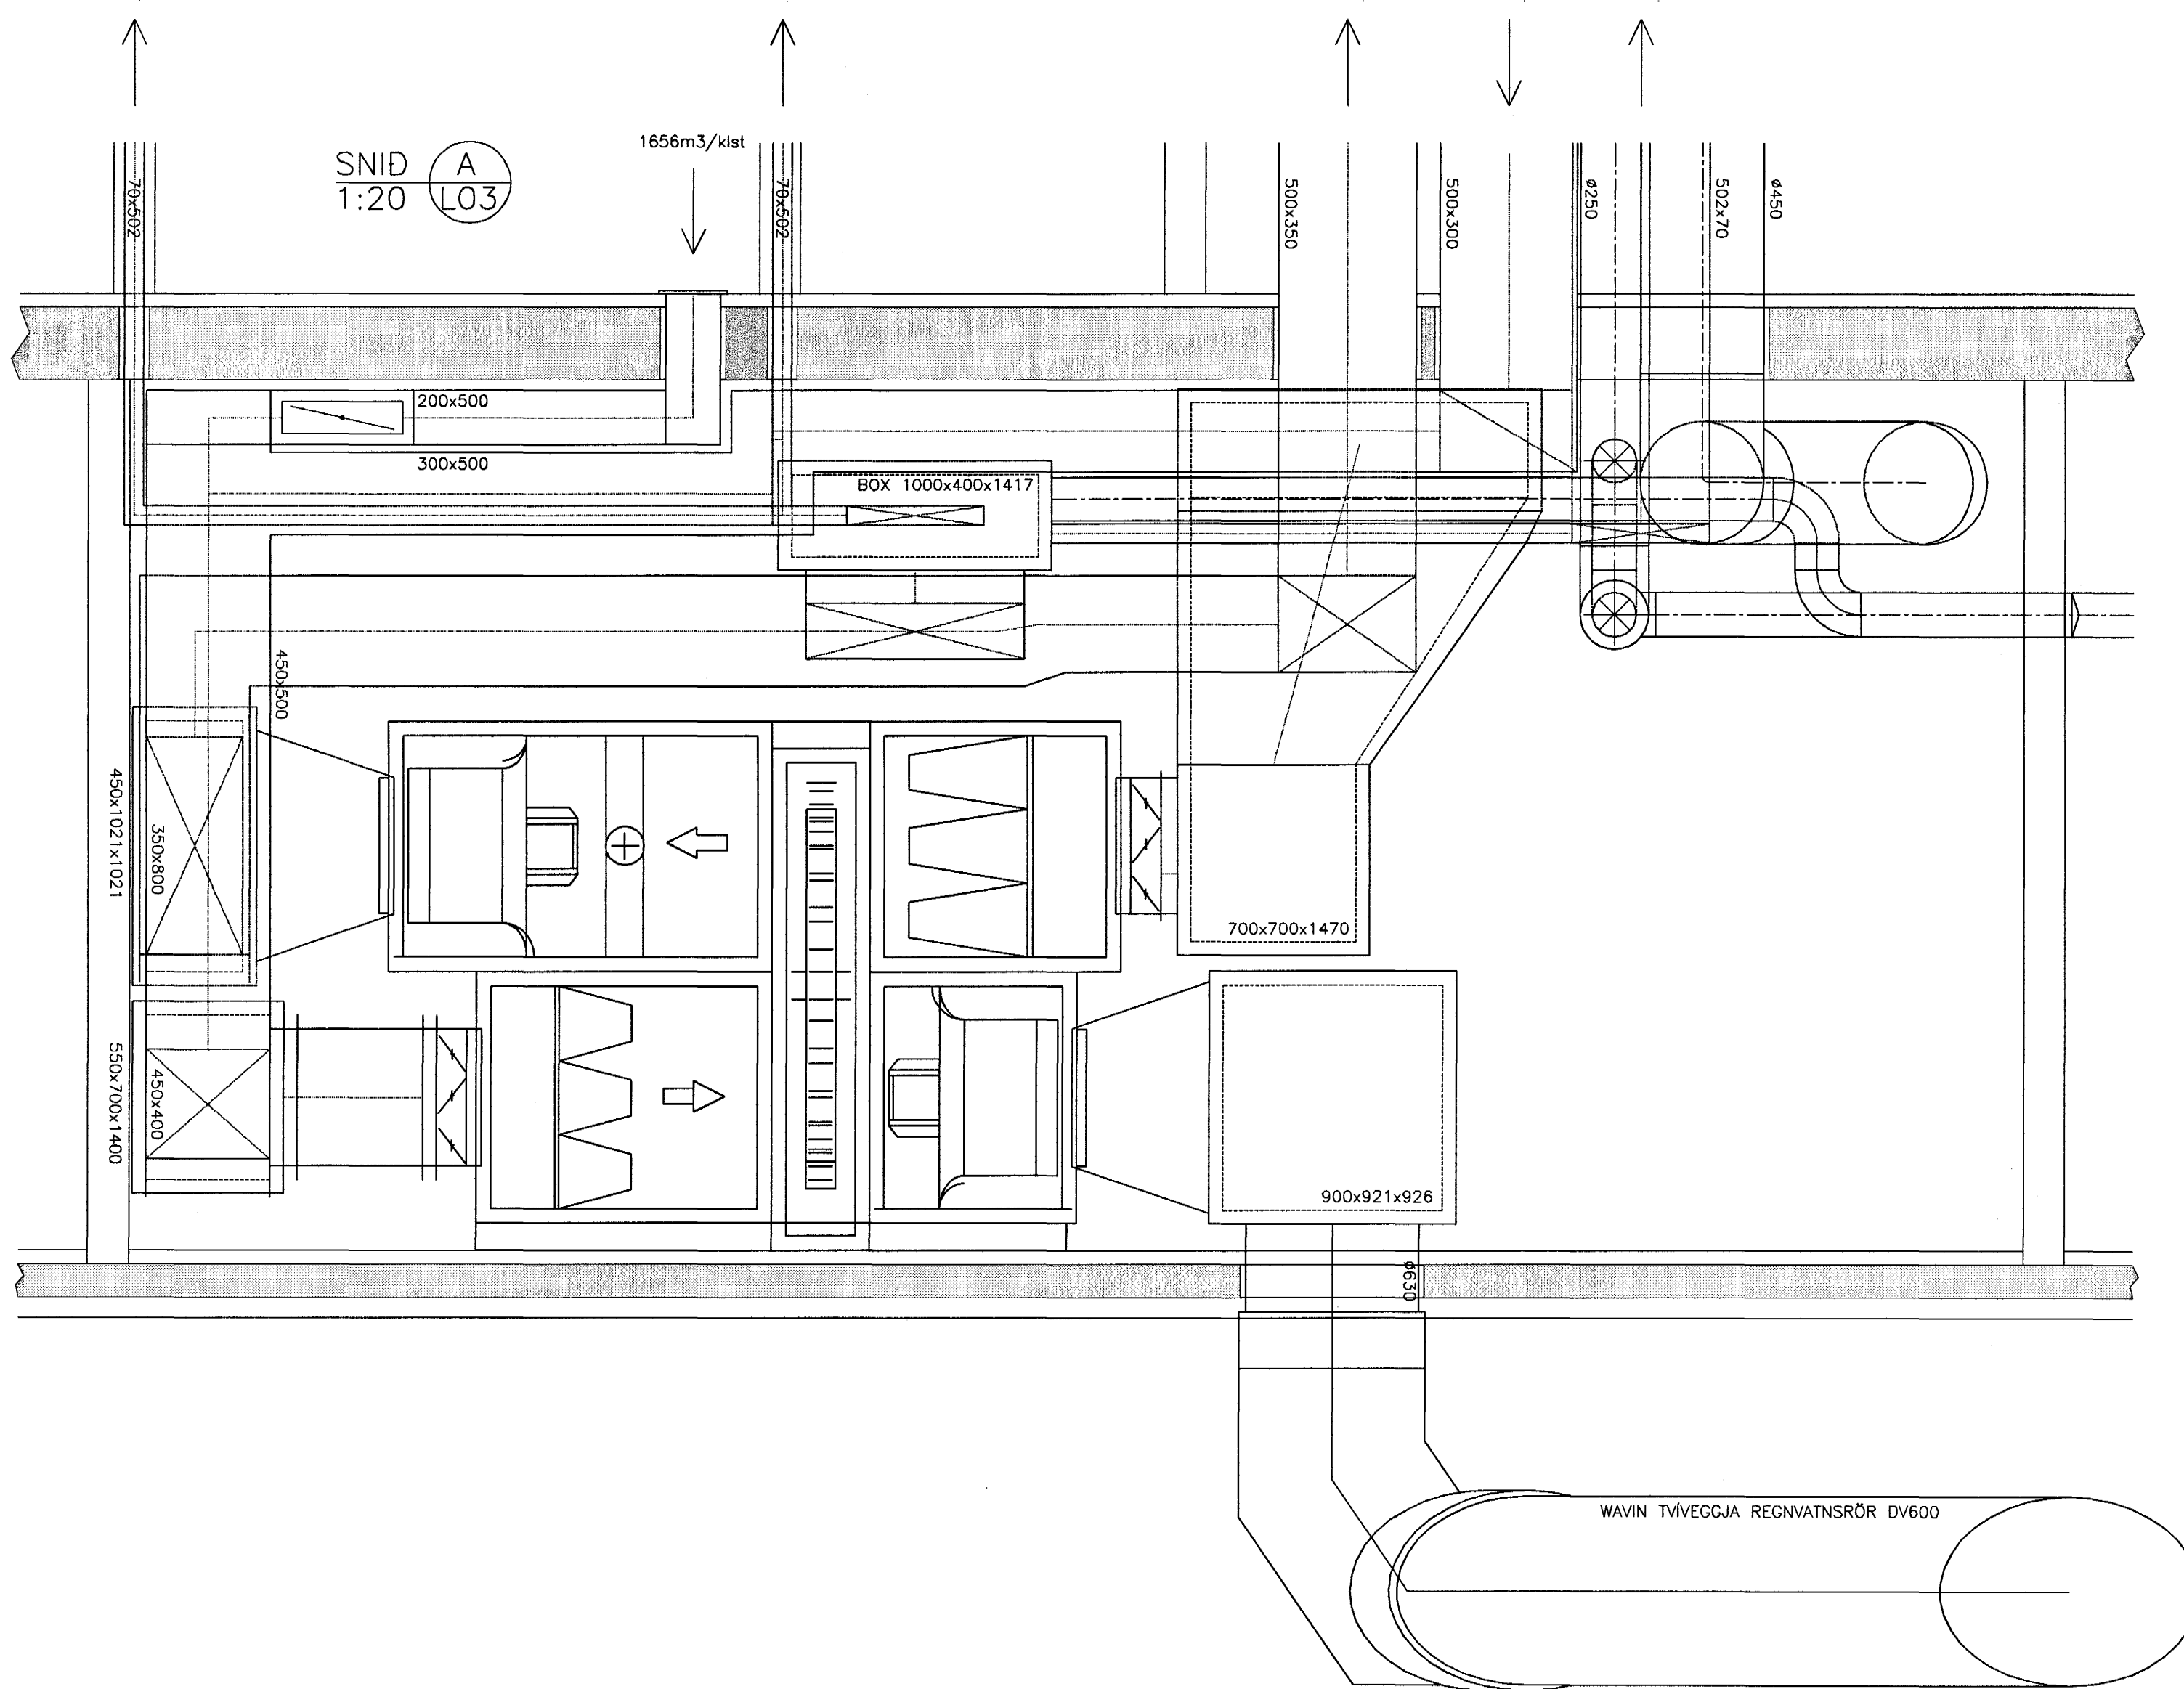


PAKBLÁSARI  
HÚS C

GRUNNMYND 1:20

SNID A  
1:20 L09

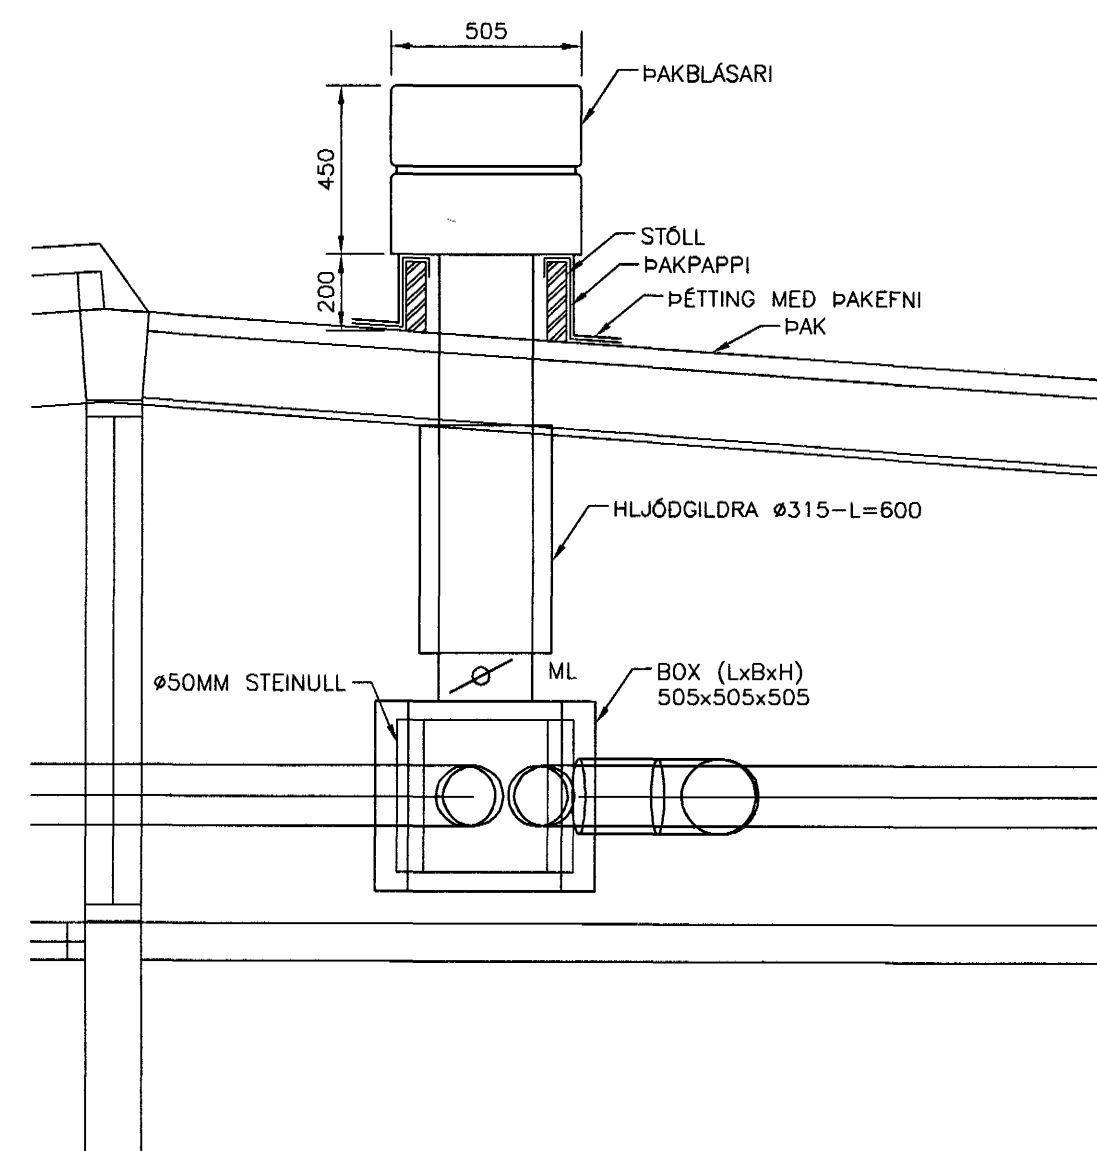

Byggingaútlit frá Hamarjarðum  
Algrétt þann  
21 JUNI 2004  
116

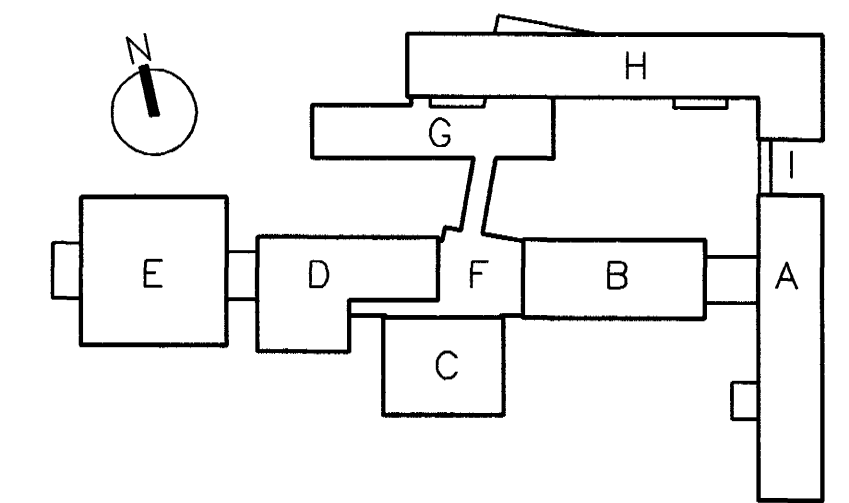

VINNUTEIKNING  
04 JUN 2003

FASTEIGNAFÉLAG  
HAFNARFJÁRDAR

BATTERÍD

Aðalhönnuður  
Sigurður Einarsson  
Símanúmer 114557-2789

Kr. 110457-2789

ALLAR ALMENNAR SKÝRINGAR SJÁ TEIKN. L00

ÓT.G. DAGS. BREYTING: HANNAD SAMP.

HRAUNTUNGA 7, VÍÐISTADASKÓLI VIÐBYGGING		LOFTRÆSING SNID, HÚS C OG B	
VSB VERKFRÆÐISTOFA		Áritun lögg. hönnuðs Sveinn Þór Stefánsson T. 230855-5609	
BEIARHRAUNI 2D+2D HAFNARFJÓRDUR Heimasíða: www.vsb.is • Netfang: vsb@vsb.is Sími 585-8600 Fax 585-8610-KL:710796-2899		Hannað: SÁS Teiknað: HSS Mál: 1:50 Yfirfarð: Dags: 14.03.2003 Nr: 02830-L10	