





SNID A
1:20 L05

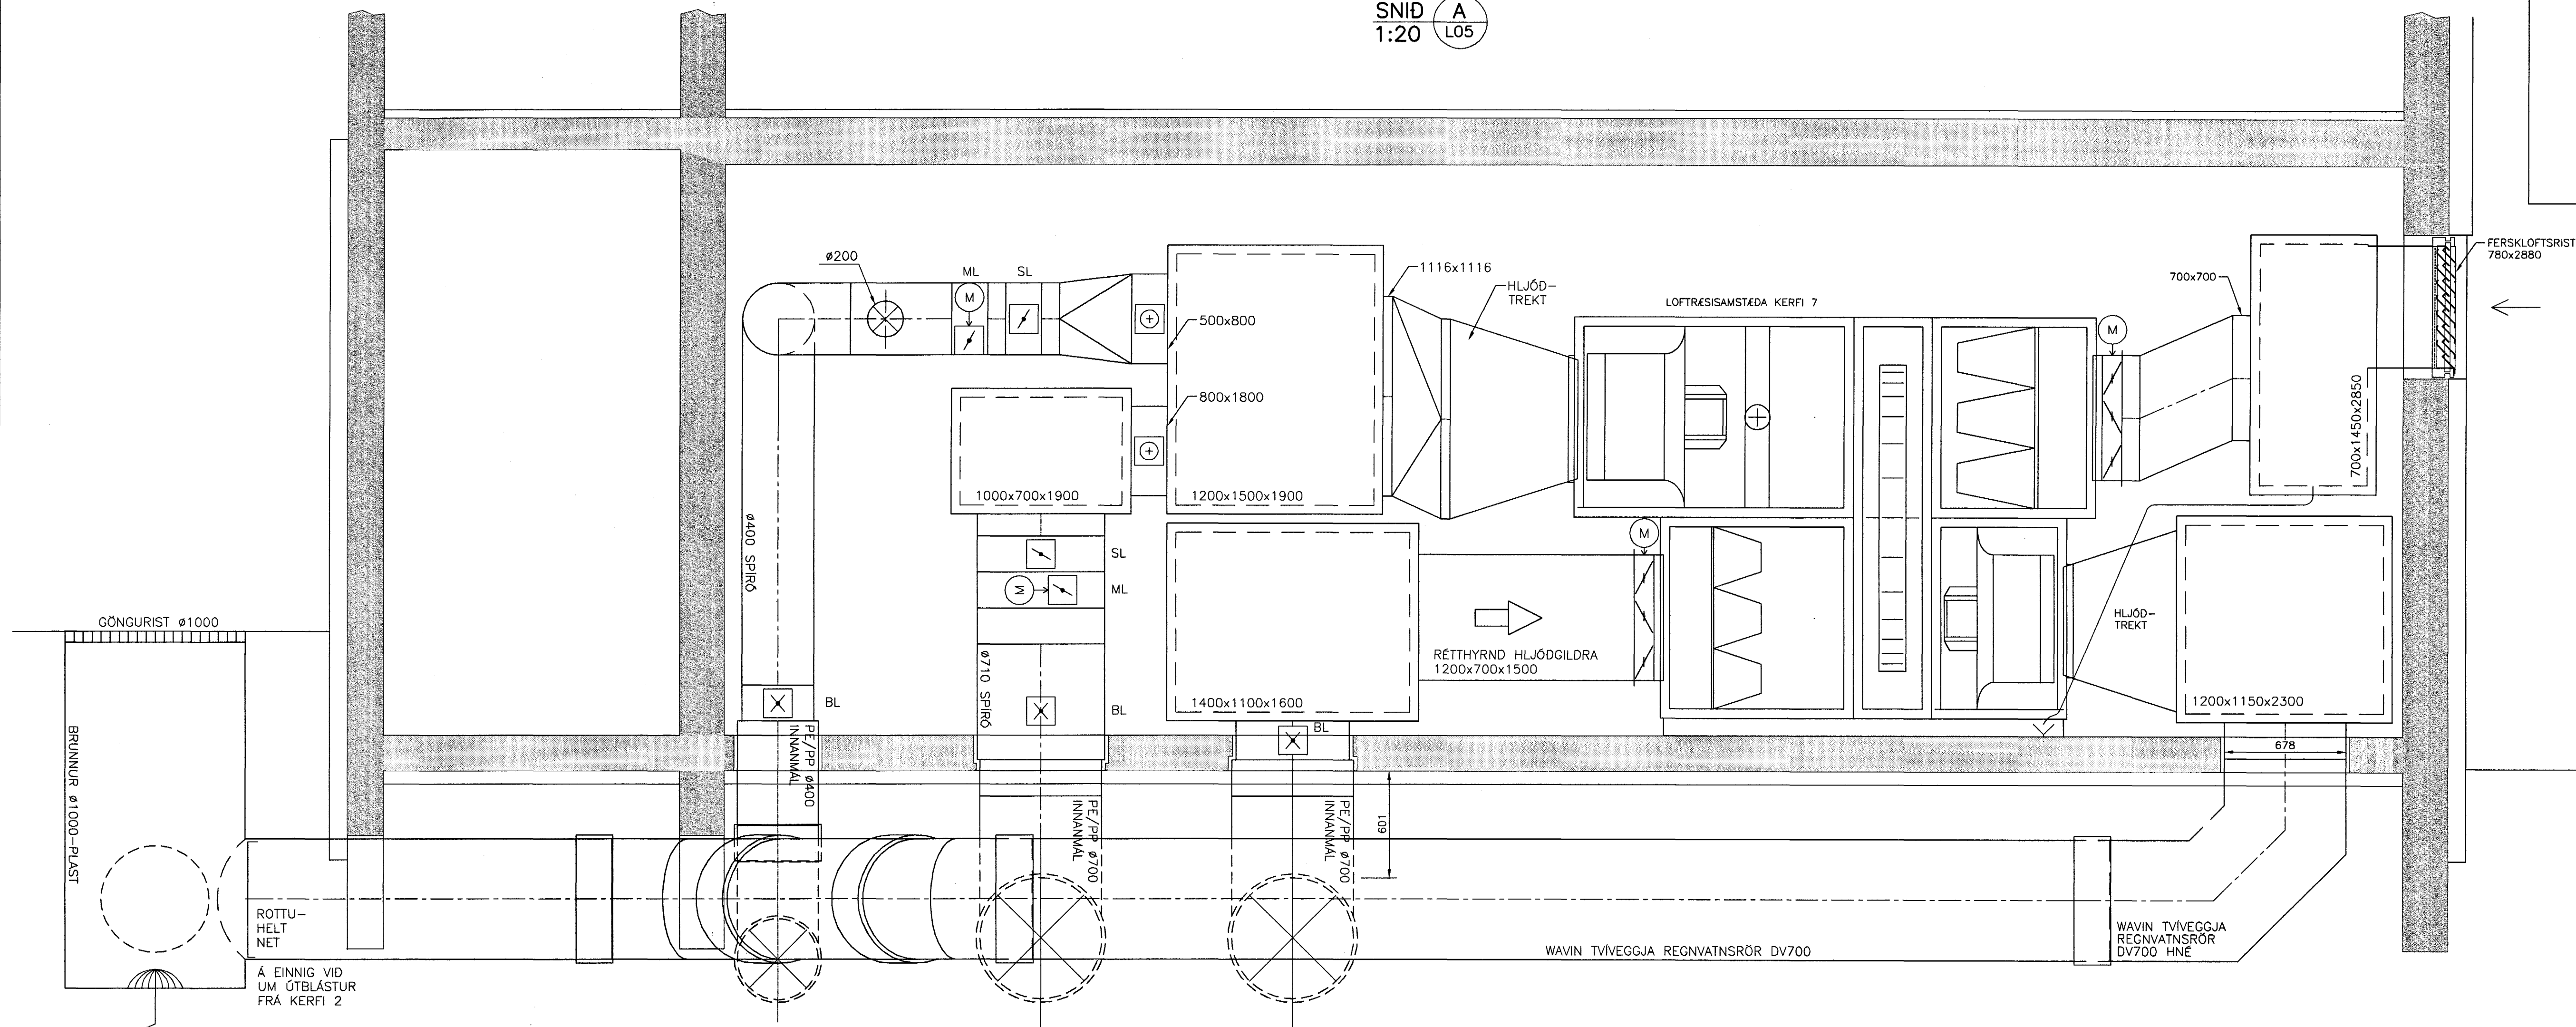

SNID A
1:20 L03

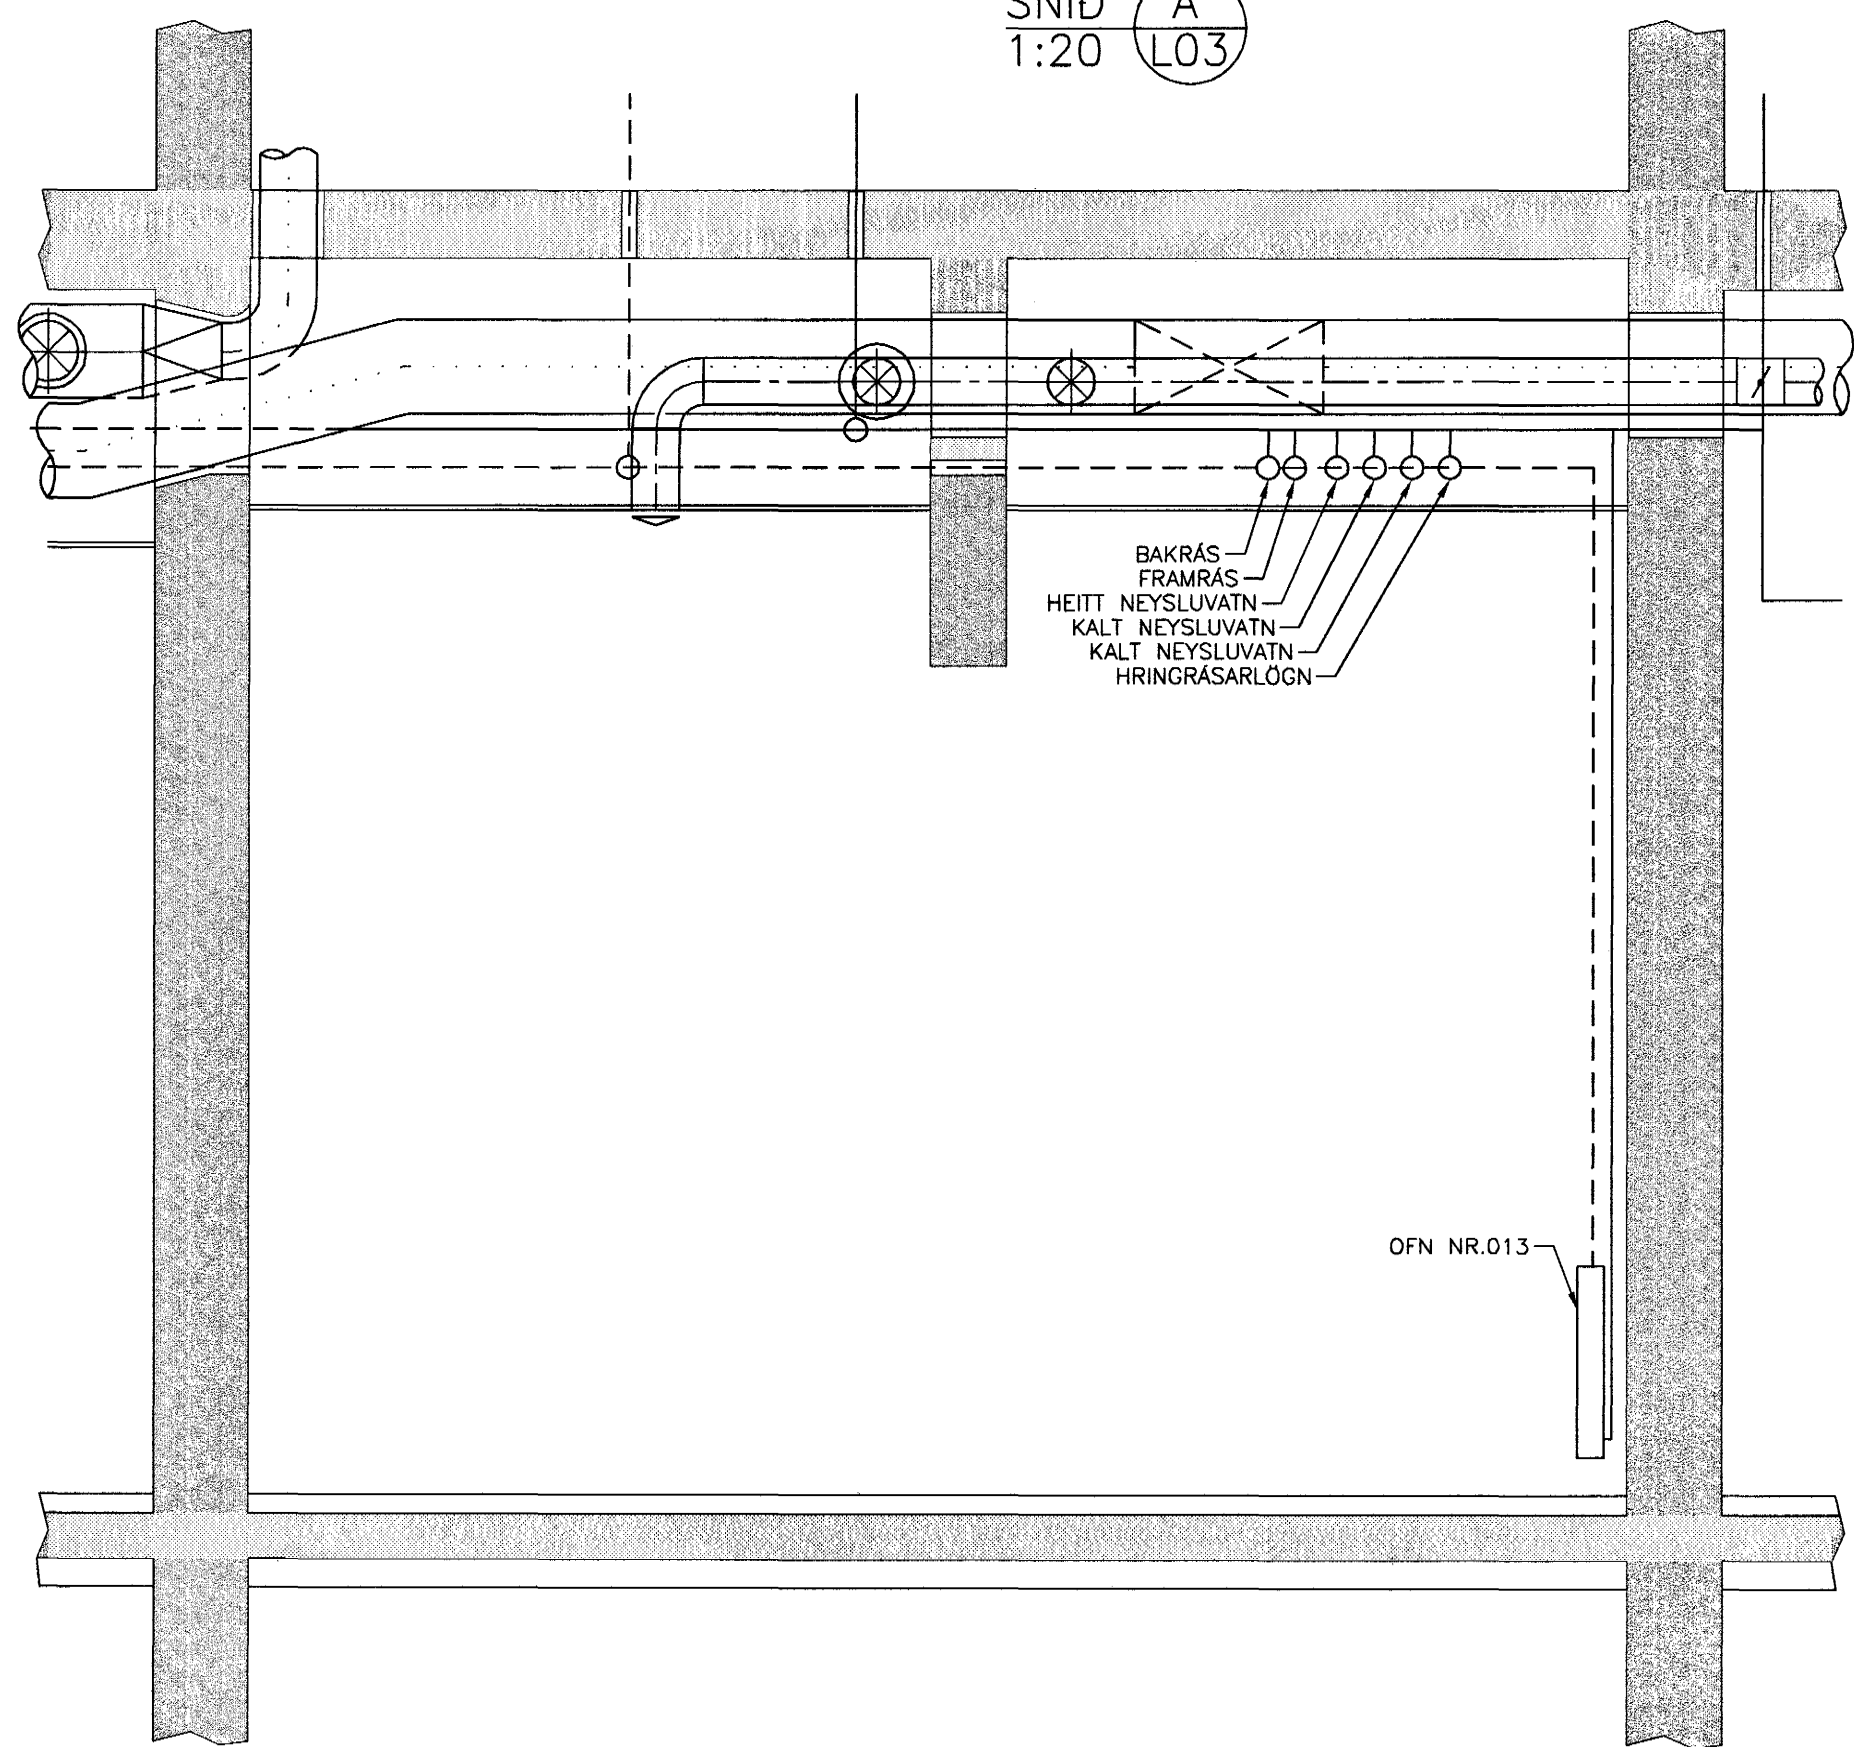

SNID A
1:20 L06

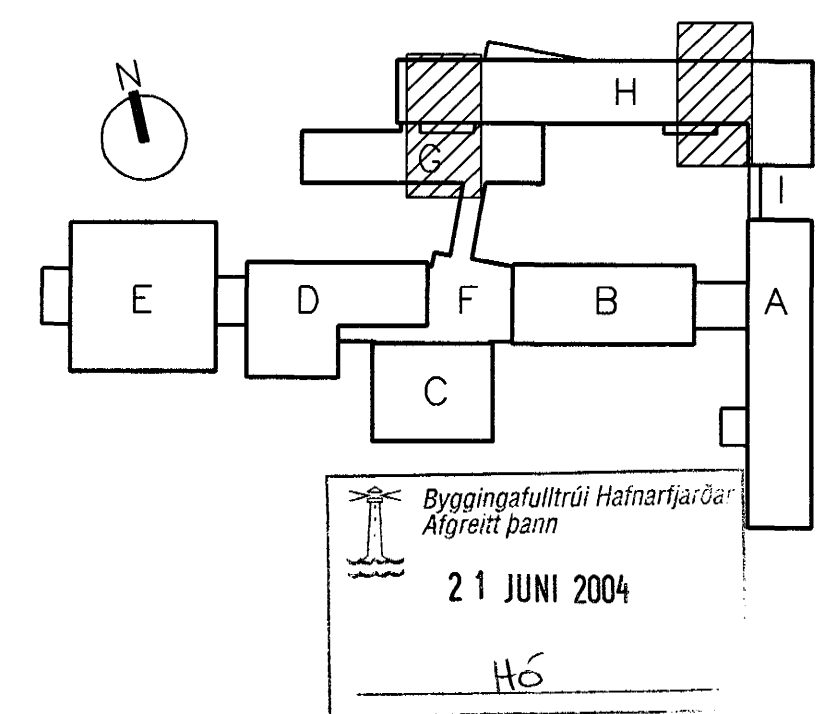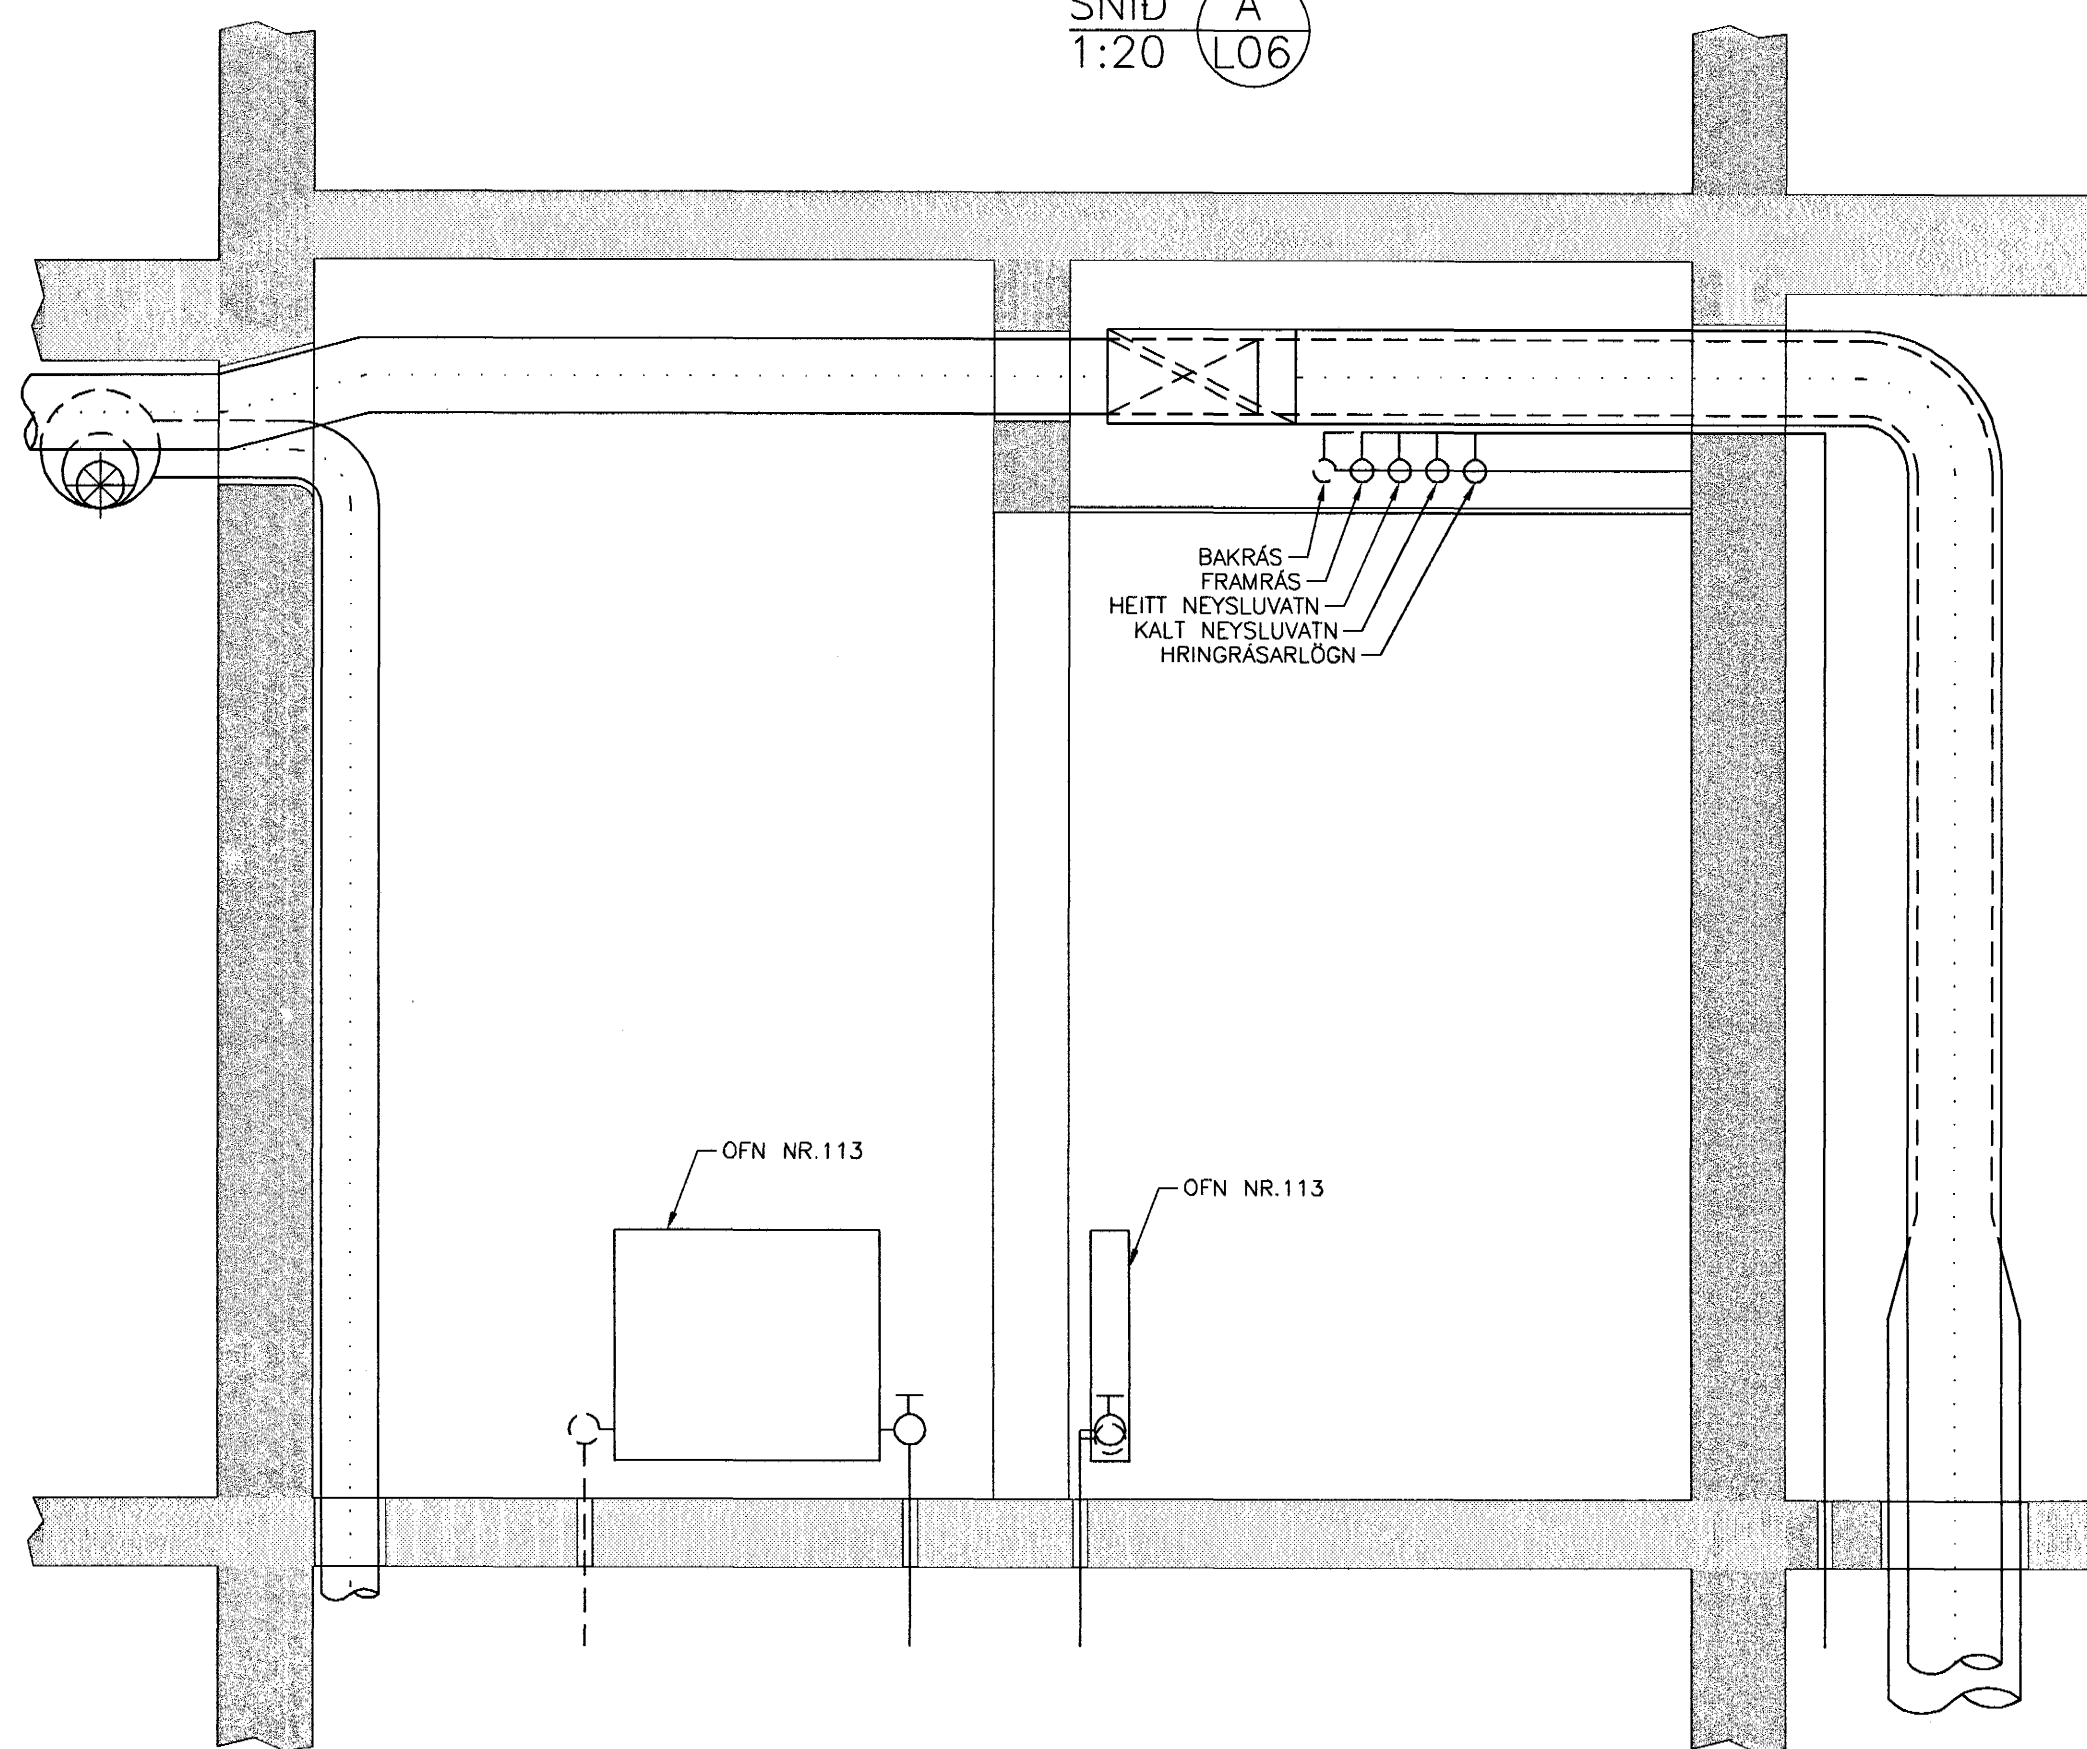

VINNUTEIKNING
04. JUN 2003

FASTEIGNAFÉLAG HAFNARFJARDAR

Adalhönnuður
Sigurður Einarsson
Kennitala 472557-2789

ALLAR ALMENNAR SKÝRINGAR SJÁ TEIGN. L00

Kr. 110457-2789

ÖTG.	DAGS.	BREYTING:	HANNAÐ	SAMP.
HRAUNTUNGA 7, VÍDISTADASKÓLI		LOFTRÉSING		
VIÐBYGGING		SNID, LOFTRÉSISAMSTEDA		
VSB VERKFRÆÐISTOFA		Áritun þegg, hönnuðar		
Sveinur Álf Einarsson		Kennitala 472557-2789		
Hannað:		Teiknað:		
Mál:		Yfirfarð:		
Dags: 14.03.2003		Nr: 02830-L16		

BEIARHRAUNI 20+220 HAFNARFJÖRDUR
Heimasíða: www.vsb.is • Netfang: vsb@vsb.is
Sími: 585-8600 Fax: 585-8610-KT.710796-2899