



6

5

4

3

SNID A
1:20 L07

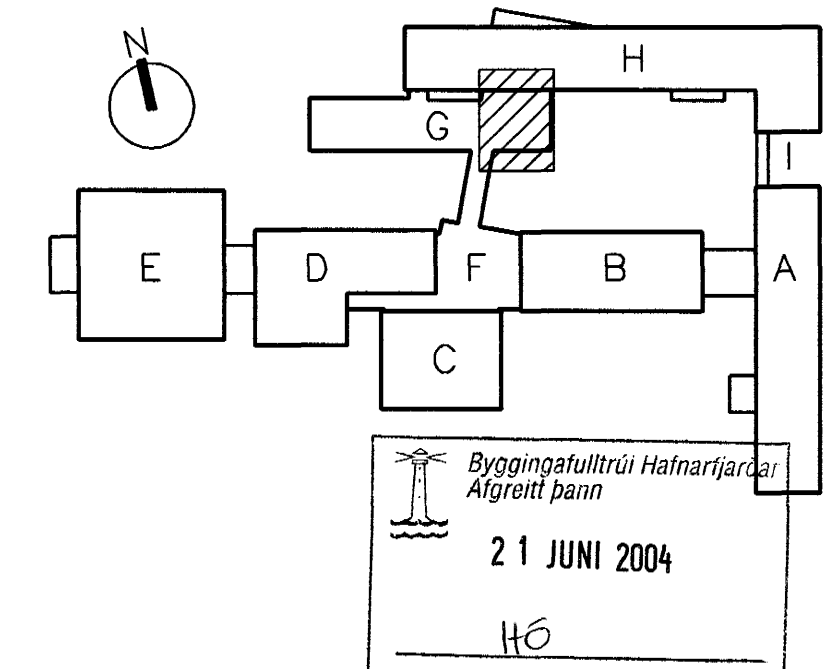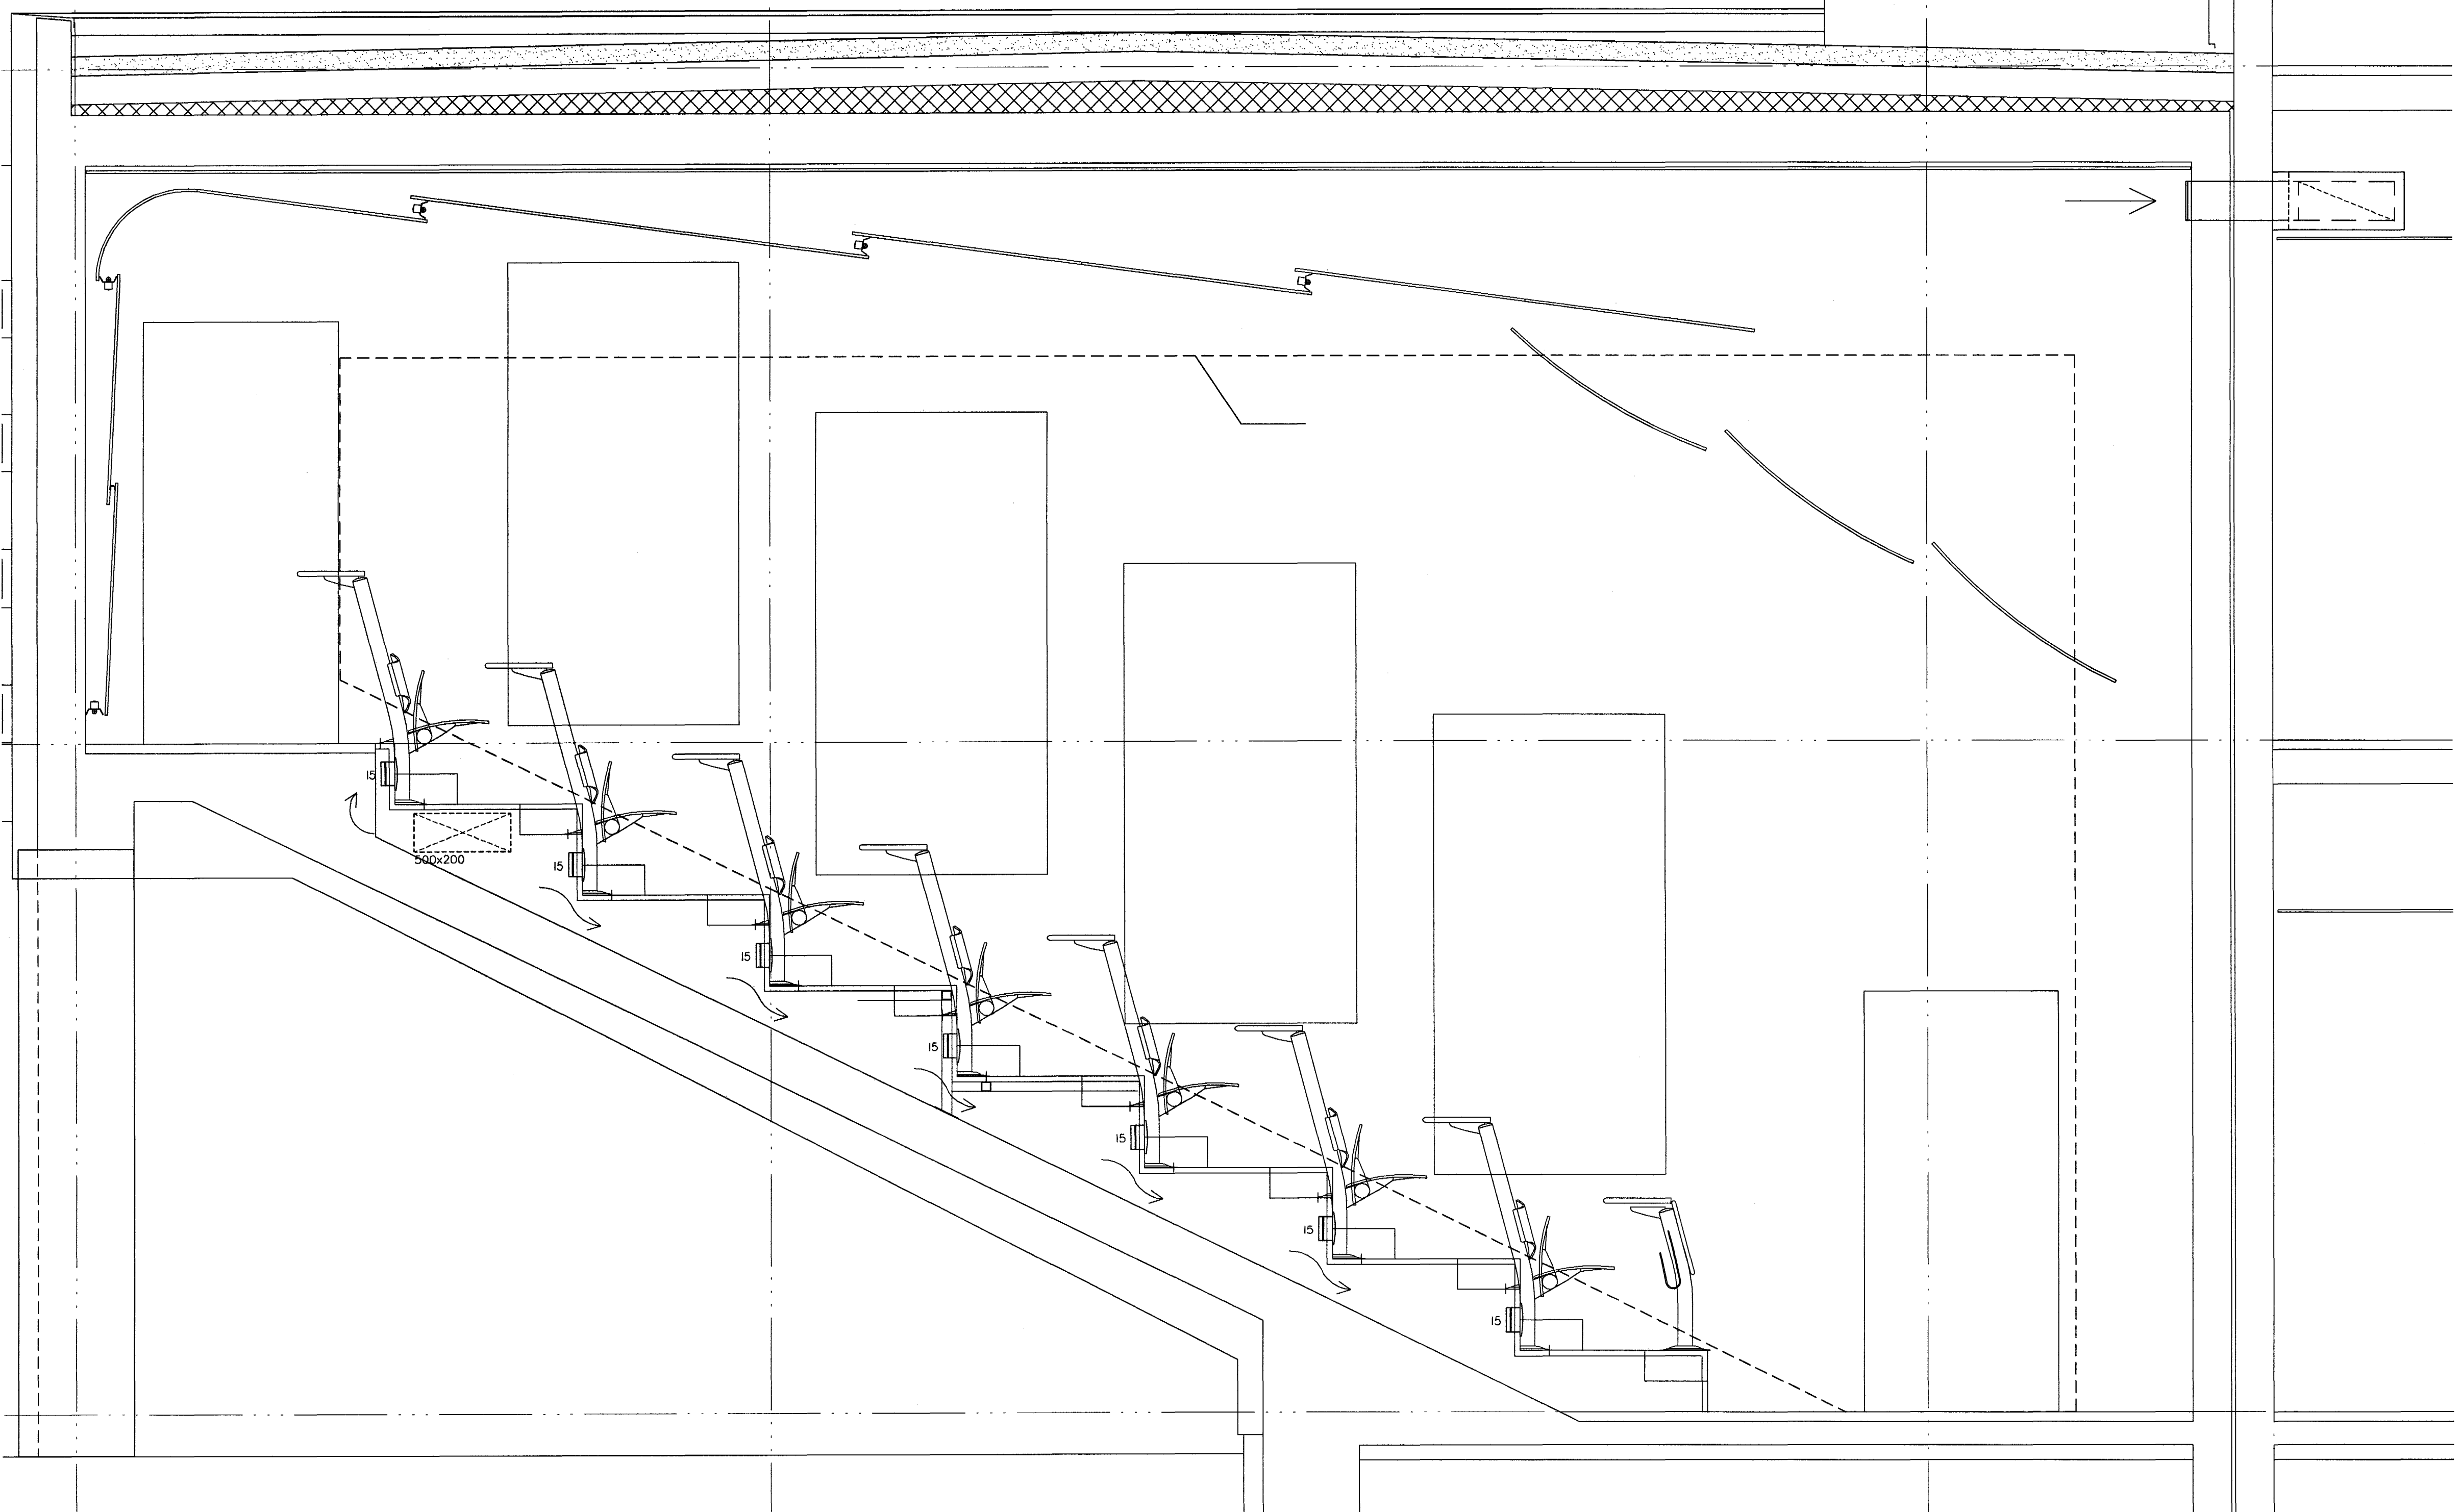

VINNUTEIKNING
04 JUN 2003

BATTERIÐ

FASTEIGNAFÉLAG
HAFNARFJARÐAR

Aðalhönnuður
Sigrður Einarsson
Símtöl: 119557-2789
Sigrður Einarsson
Kr. 110457-2789

ALLAR ALMENNAR SKÝRINGAR SJÁ TEIKN. L00

ÓTG.	DAGS.	BREYTING.	HANNAÐ	SAMP.
HRAUNTUNGA 7, VÍDISTADASKÓLI VIÐBYGGING			LOFTRÉSING SNIDMYND FYRIRLESTRARSALUR, HÚS G	
VSB VERKFRÆÐISTOFA			Áritun/lögg. hönnuða: <i>Sigrður Einarsson</i> Kl. 230855-5609 Hönnuð: SÁS Teiknað: HSS Mál: 1:20 Yfirfarið: Dags: 14.03.2003 Nr: 02830-L17	
BEIARHRAUNI 20+220 HAFNARFJÖRÐUR Heimasíða: www.vsb.is • Netfang: vsb@vsb.is Sími: 585-8600 Fax: 585-8610 • Kl: 710796-2899				