5.128 GLUGGAMÓTOR STADSETTUR Í ÞAKGLUGGA Á SVÆÐI C113, FÆR BOÐ FRÁ STJÓRNKERFI (TÆKI 5.206) OG VEÐURSTÖÐ, ROFA (TÆKI 5.138) GERÐ: GLUGGAMÓTORAR ERU MEÐ KEÐJU SEM ER AD MINNSTA KOSTI 265 MM LÖNG
5.129 GLUGGAMÓTOR STADSETTUR Í ÞAKGLUGGA Á SVÆÐI C113, FÆR BOÐ FRÁ STJÓRNKERFI (TÆKI 5.206) OG VEÐURSTÖÐ, ROFA (TÆKI 5.138) GERÐ: GLUGGAMÓTORAR ERU MEÐ KEÐJU SEM ER AD MINNSTA KOSTI 265 MM LÖNG
5.130 GLUGGAMÓTOR STADSETTUR Í ÞAKGLUGGA Á SVÆÐI C111, FÆR BOÐ FRÁ STJÓRNKERFI (TÆKI 5.207) OG VEÐURSTÖÐ, ROFA (TÆKI 5.112) GERÐ: GLUGGAMÓTORAR ERU MEÐ KEÐJU SEM ER AD MINNSTA KOSTI 265 MM LÖNG
5.131 GLUGGAMÓTOR STADSETTUR Í ÞAKGLUGGA Á SVÆÐI C111, FÆR BOÐ FRÁ STJÓRNKERFI (TÆKI 5.207) OG VEÐURSTÖÐ, ROFA (TÆKI 5.112) GERÐ: GLUGGAMÓTORAR ERU MEÐ KEÐJU SEM ER AD MINNSTA KOSTI 265 MM LÖNG
5.132 GLUGGAMÓTOR STADSETTUR Í ÞAKGLUGGA Á SVÆÐI C107, FÆR BOÐ FRÁ STJÓRNKERFI (TÆKI 5.208) OG VEÐURSTÖÐ, ROFA (TÆKI 5.114) GERÐ: GLUGGAMÓTORAR ERU MEÐ KEÐJU SEM ER AD MINNSTA KOSTI 265 MM LÖNG
5.133 GLUGGAMÓTOR STADSETTUR Í ÞAKGLUGGA Á SVÆÐI C107, FÆR BOÐ FRÁ STJÓRNKERFI (TÆKI 5.208) OG VEÐURSTÖÐ, ROFA (TÆKI 5.114) GERÐ: GLUGGAMÓTORAR ERU MEÐ KEÐJU SEM ER AD MINNSTA KOSTI 265 MM LÖNG
5.134 SPJALDLOKUMÓTOR STADSETTUR VIÐ ÚTSOGSRIST ÚR KENNSLUSTOFU C107, FÆR BOÐ FRÁ STJÓRNSTÖÐ (TÆKI 5.106), GERÐ: SPJALDLOKUMÓTOR MEÐ GORMI 0–10V, 15NM
5.135 SPJALDLOKUMÓTOR STADSETTUR VIÐ ÚTSOGSRIST ÚR KENNSLUSTOFU C109, FÆR BOÐ FRÁ STJÓRNSTÖÐ (TÆKI 5.103), GERÐ: SPJALDLOKUMÓTOR MEÐ GORMI 0–10V, 15NM
5.136 SPJALDLOKUMÓTOR STADSETTUR VIÐ ÚTSOGSRIST ÚR KENNSLUSTOFU C111, FÆR BOÐ FRÁ STJÓRNSTÖÐ (TÆKI 5.105), GERÐ: SPJALDLOKUMÓTOR MEÐ GORMI 0–10V, 15NM
5.137 SPJALDLOKUMÓTOR STADSETTUR VIÐ ÚTSOGSRIST ÚR KENNSLUSTOFU C113, FÆR BOÐ FRÁ STJÓRNSTÖÐ (TÆKI 5.104), GERÐ: SPJALDLOKUMÓTOR MEÐ GORMI 0–10V, 15NM
5.138 LOFTGÆÐA – OG HITASKYNJARI STADSETTUR Á VEGG Í KENNSLUSTOFU C113, SENDIR BOÐ TIL STJÓRNSTÖÐ (TÆKI 5.104), NEMUR CO2 OG INNIHITA GERÐ: CO2 OG HITANEMI STILLANLEGUR +/– 3°C
5.139 ROFI STADSETTUR Á VEGG Í KENNSLUSTOFU C113, SENDIR BOÐ TIL STJÓRNSTÖÐVAR (TÆKI 5.206), OPNAR GLUGGA OG LÖKAR GLUGGUM.
5.140 OFNLOKI STADSETTTUR Á OFNI Á SVÆÐI C113, SENDIR BOÐ TIL STJÓRNSTÖÐVAR (TÆKI 5.104) GERÐ: OFNLOKI 0–10V
5.141 OFNLOKI STADSETTTUR Á OFNI Á SVÆÐI C113, SENDIR BOÐ TIL STJÓRNSTÖÐVAR (TÆKI 5.104) GERÐ: OFNLOKI 0–10V
5.143 GLUGGAMÓTOR STADSETTUR Í ÚTVEGG Í BÓKASAFNI, SVÆÐI G008, FÆR BOÐ FRÁ STJÓRNSTÖÐ (TÆKI 5.181), ROFA (TÆKI 5.06) GERÐ: GLUGGAMÓTORAR ERU MEÐ KEÐJU SEM ER AÐ MINNSTA KOSTI 265 MM LÖNG
5.145 OFNLOKI STADSETTTUR Á OFNI Á SVÆÐI C111, SENDIR BOÐ TIL STJÓRNSTÖÐVAR (TÆKI 5.105) GERÐ: OFNLOKI 0–10V
5.147 SPJALDLOKUMÓTOR STADSETTUR VIÐ ÚTSOGSRIST ÚR KENNSLUSTOFU H0117, FÆR BOÐ FRÁ STJÓRNSTÖÐ (TÆKI 5.182), GERÐ: SPJALDLOKUMÓTOR MEÐ GORMI 0–10V, 15NM
5.148 OFNLOKI STADSETTUR Á OFNI Á SVÆÐI C107, SENDIR BOÐ TIL STJÓRNSTÖÐVAR (TÆKI 5.106) GERÐ: OFNLOKI 0–10V
5.149 OFNLOKI STADSETTUR Á OFNI Á SVÆÐI C107, SENDIR BOÐ TIL STJÓRNSTÖÐVAR (TÆKI 5.106) GERÐ: OFNLOKI 0–10V
5.150 SPJALDLOKUMÓTOR STADSETTUR VIÐ ÚTSOGSRIST ÚR KENNSLUSTOFU H115, FÆR BOÐ FRÁ STJÓRNSTÖÐ (TÆKI 5.183), GERÐ: SPJALDLOKUMÓTOR MEÐ GORMI 0–10V, 15NM
5.152 OFNLOKI STADSETTUR Á OFNI Á SVÆÐI C109, SENDIR BOÐ TIL STJÓRNSTÖÐVAR (TÆKI 5.103) GERÐ: OFNLOKI 0–10V
5.153 OFNLOKI STADSETTUR Á OFNI Á SVÆÐI C109, SENDIR BOÐ TIL STJÓRNSTÖÐVAR (TÆKI 5.103) GERÐ: OFNLOKI 0–10V
5.155 LJÓS STADSETT Í TÖFLU (TÆKI 5.102), STÝRIST AF ROFA (TÆKI 5.161) GRÆNT LJÓS
5.160 LJÓS STADSETT Í TÖFLU (TÆKI 5.102), BLIKKAR VIÐ BILUN
5.161 ROFI STADSETT Í TÖFLU (TÆKI 5.102), STÝRIST LJÓSI (TÆKI 5.155)
5.162 KLUKKA STADSETT Í TÖFLU (TÆKI 5.102), STÖÐVAR OG RÆSIR KERFI
5.163 ÚTIHITANEMI STADSETTUR Á VEÐURSTÖÐ Á ÞAKI H–HÚSS, SENDIR BOÐ TIL STJÓRNKERFIS UM ÚTIHITA GERÐ: HLUTI AF VEÐURSTÖÐ
5.164 ÚRKOMUNEMI STADSETTUR Á VEÐURSTÖÐ Á ÞAKI H–HÚSS, SENDIR BOÐ TIL STJÓRNKERFIS UM ÚRKOMU GERÐ: HLUTI AF VEÐURSTÖÐ
5.165 VINDMÆLIR STADSETTUR Á VEÐURSTÖÐ Á ÞAKI H–HÚSS, SENDIR BOÐ TIL STJÓRNKERFIS UM VINDHRAÐA OG VINDÁTT GERÐ: HLUTI AF VEÐURSTÖÐ
5.166 GLUGGAMÓTOR STADSETTUR Í ÚTVEGG Í KENNSLUSTOFU , SVÆÐI H126, FÆR BOÐ FRÁ STJÓRNSTÖÐ (TÆKI 5.195), ROFA (TÆKI 5.54) GERÐ: GLUGGAMÓTORAR ERU MEÐ KEÐJU SEM ER AÐ MINNSTA KOSTI 265 MM LÖNG
5.167 GLUGGAMÓTOR STADSETTUR Í ÚTVEGG Í KENNSLUSTOFU , SVÆÐI H126, FÆR BOÐ FRÁ STJÓRNSTÖÐ (TÆKI 5.195), ROFA (TÆKI 5.54) GERÐ: GLUGGAMÓTORAR ERU MEÐ KEÐJU SEM ER AÐ MINNSTA KOSTI 265 MM LÖNG
5.168 GLUGGAMÓTOR STADSETTUR Í ÚTVEGG Í KENNSLUSTOFU , SVÆÐI H126, FÆR BOÐ FRÁ STJÓRNSTÖÐ (TÆKI 5.195), ROFA (TÆKI 5.54) GERÐ: GLUGGAMÓTORAR ERU MEÐ KEÐJU SEM ER AÐ MINNSTA KOSTI 265 MM LÖNG
5.169 GLUGGAMÓTOR STADSETTUR Í ÚTVEGG Í KENNSLUSTOFU , SVÆÐI H129, FÆR BOÐ FRÁ STJÓRNSTÖÐ (TÆKI 5.196), ROFA (TÆKI 5.53) GERÐ: GLUGGAMÓTORAR ERU MEÐ KEÐJU SEM ER AÐ MINNSTA KOSTI 265 MM LÖNG
5.170 GLUGGAMÓTOR STADSETTUR Í ÚTVEGG Í KENNSLUSTOFU , SVÆÐI H129, FÆR BOÐ FRÁ STJÓRNSTÖÐ (TÆKI 5.196), ROFA (TÆKI 5.53) GERÐ: GLUGGAMÓTORAR ERU MEÐ KEÐJU SEM ER AÐ MINNSTA KOSTI 265 MM LÖNG
5.171 OFNLOKI STADSETTUR Á OFNI Á SVÆÐI H126, SENDIR BOÐ TIL STJÓRNSTÖÐVAR (TÆKI 5.184) GERÐ: OFNLOKI 0–10V
5.172 OFNLOKI STADSETTUR Á OFNI Á SVÆÐI H129, SENDIR BOÐ TIL STJÓRNSTÖÐVAR (TÆKI 5.185) GERÐ: OFNLOKI 0–10V
5.173 GLUGGAMÓTOR STADSETTUR Í ÚTVEGG Í KENNSLUSTOFU , SVÆÐI G115, FÆR BOÐ FRÁ STJÓRNSTÖÐ (TÆKI 5.212), ROFA (TÆKI 5.34) GERÐ: GLUGGAMÓTORAR ERU MEÐ KEÐJU SEM ER AÐ MINNSTA KOSTI 265 MM LÖNG
5.174 GLUGGAMÓTOR STADSETTUR Í ÚTVEGG Í KENNSLUSTOFU , SVÆÐI G115, FÆR BOÐ FRÁ STJÓRNSTÖÐ (TÆKI 5.212), ROFA (TÆKI 5.34) GERÐ: GLUGGAMÓTORAR ERU MEÐ KEÐJU SEM ER AÐ MINNSTA KOSTI 265 MM LÖNG
5.175 GLUGGAMÓTOR STADSETTUR Í ÚTVEGG Í KENNSLUSTOFU , SVÆÐI G115, FÆR BOÐ FRÁ STJÓRNSTÖÐ (TÆKI 5.212), ROFA (TÆKI 5.34) GERÐ: GLUGGAMÓTORAR ERU MEÐ KEÐJU SEM ER AÐ MINNSTA KOSTI 265 MM LÖNG
5.176 OFNLOKI STADSETTUR Á OFNI Á SVÆÐI H0117, SENDIR BOÐ TIL STJÓRNSTÖÐVAR (TÆKI 5.182) GERÐ: OFNLOKI 0–10V
5.178 GLUGGAMÓTOR STADSETTUR Í ÚTVEGG Á SVÆÐI H014, FÆR BOÐ FRÁ STJÓRNKERFI (TÆKI 5.210) OG VEÐURSTÖÐ, ROFA (TÆKI 5.211) GERÐ: GLUGGAMÓTORAR ERU MEÐ KEÐJU SEM ER AÐ MINNSTA KOSTI 265 MM LÖNG
5.179 GLUGGAMÓTOR STADSETTUR Í ÚTVEGG Á SVÆÐI H014, FÆR BOÐ FRÁ STJÓRNKERFI (TÆKI 5.210) OG VEÐURSTÖÐ, ROFA (TÆKI 5.211) GERÐ: GLUGGAMÓTORAR ERU MEÐ KEÐJU SEM ER AÐ MINNSTA KOSTI 265 MM LÖNG
5.180 GLUGGAMÓTOR STADSETTUR Í ÚTVEGG Á SVÆÐI H014, FÆR BOÐ FRÁ STJÓRNKERFI (TÆKI 5.210) OG VEÐURSTÖÐ, ROFA (TÆKI 5.211) GERÐ: GLUGGAMÓTORAR ERU MEÐ KEÐJU SEM ER AÐ MINNSTA KOSTI 265 MM LÖNG
5.181 STJÓRNSTÖÐ STADSETT Í STJÓRNSKÁP (TÆKI 5.36), FYRIR SVÆÐO G008, FÆR BOÐ FRÁ VEÐURSTÖÐ (TÆKI 5.165,164,163), LOFTGÆÐA – OG INNIHITANEMA (TÆKI 5.08), STÝRIR GLUGGUM EFTIR FORRITI SKV. KERFISLÝSINGU FORRITANLEG STJÓRNEINING NETTENGD
5.182 STJÓRNSTÖÐ STADSETT Í STJÓRNSKÁP (TÆKI 5.102), FYRIR SVÆÐI H0117, FÆR BOÐ FRÁ VEÐURSTÖÐ (TÆKI 5.165,164,163), LOFTGÆÐA – OG INNIHITANEMA (TÆKI 5.11), STÝRIR GLUGGUM EFTIR FORRITI SKV. KERFISLÝSINGU FORRITANLEG STJÓRNEINING NETTENGD
5.183 STJÓRNSTÖÐ STADSETT Í STJÓRNSKÁP (TÆKI 5.36), FYRIR SVÆÐI H115, FÆR BOÐ FRÁ VEÐURSTÖÐ (TÆKI 5.165,164,163), LOFTGÆÐA – OG INNIHITANEMA (TÆKI 5.33), STÝRIR GLUGGUM EFTIR FORRITI SKV. KERFISLÝSINGU FORRITANLEG STJÓRNEINING NETTENGD
5.184 STJÓRNSTÖÐ STADSETT Í STJÓRNSKÁP (TÆKI 5.36), FYRIR SVÆÐI H126, FÆR BOÐ FRÁ VEÐURSTÖÐ (TÆKI 5.165,164,163), LOFTGÆÐA – OG INNIHITANEMA (TÆKI 5.08), STÝRIR GLUGGUM EFTIR FORRITI SKV. KERFISLÝSINGU FORRITANLEG STJÓRNEINING NETTENGD
5.185 STJÓRNSTÖÐ STADSETT Í STJÓRNSKÁP (TÆKI 5.36),SVÆÐI H129, FÆR BOÐ FRÁ VEÐURSTÖÐ (TÆKI 5.165,164,163), LOFTGÆÐA – OG INNIHITANEMA (TÆKI 5.41), STÝRIR GLUGGUM EFTIR FORRITI SKV. KERFISLÝSINGU FORRITANLEG STJÓRNEINING NETTENGD
5.186 STJÓRNSTÖÐ STADSETT Í STJÓRNSKÁP (TÆKI 5.36), SVÆÐI H101, FÆR BOÐ FRÁ VEÐURSTÖÐ (TÆKI 5.165,164,163), LOFTGÆÐA – OG INNIHITANEMA (TÆKI 5.53), STÝRIR GLUGGUM EFTIR FORRITI SKV. KERFISLÝSINGU FORRITANLEG STJÓRNEINING NETTENGD
5.187 STJÓRNSTÖÐ STADSETT Í STJÓRNSKÁP (TÆKI 5.36), SVÆÐI H209, FÆR BOÐ FRÁ VEÐURSTÖÐ (TÆKI 5.165,164,163), LOFTGÆÐA – OG INNIHITANEMA (TÆKI 5.61), STÝRIR GLUGGUM EFTIR FORRITI SKV. KERFISLÝSINGU FORRITANLEG STJÓRNEINING NETTENGD
5.188 STJÓRNSTÖÐ STADSETT Í STJÓRNSKÁP (TÆKI 5.36), FÆR BOÐ FRÁ VEÐURSTÖÐ (TÆKI 5.165,164,163), LOFTGÆÐA – OG INNIHITANEMA (TÆKI 5.70), STÝRIR GLUGGUM EFTIR FORRITI SKV. KERFISLÝSINGU FORRITANLEG STJÓRNEINING NETTENGD
5.189 STJÓRNSTÖÐ STADSETT Í STJÓRNSKÁP (TÆKI 5.36), FÆR BOÐ FRÁ VEÐURSTÖÐ (TÆKI 5.165,164,163), LOFTGÆÐA – OG INNIHITANEMA (TÆKI 5.80), STÝRIR GLUGGUM EFTIR FORRITI SKV. KERFISLÝSINGU FORRITANLEG STJÓRNEINING NETTENGD
5.190 STJÓRNSTÖÐ STADSETT Í STJÓRNSKÁP (TÆKI 5.36), FÆR BOÐ FRÁ VEÐURSTÖÐ (TÆKI 5.165,164,163), LOFTGÆÐA – OG INNIHITANEMA (TÆKI 5.70), STÝRIR GLUGGUM EFTIR FORRITI SKV. KERFISLÝSINGU FORRITANLEG STJÓRNEINING NETTENGD
5.191 STJÓRNSTÖÐ STADSETT Í STJÓRNSKÁP (TÆKI 5.36), SVÆÐI H231, FÆR BOÐ FRÁ VEÐURSTÖÐ (TÆKI 5.165,164,163), LOFTGÆÐA – OG INNIHITANEMA (TÆKI 5.99), STÝRIR GLUGGUM EFTIR FORRITI SKV. KERFISLÝSINGU FORRITANLEG STJÓRNEINING NETTENGD
5.193 STJÓRNSTÖÐ STADSETT Í Á GANGI YFIR NIÐURTEKNU LOFTI VIÐ SVÆÐI (G008), FÆR BOÐ FRÁ VEÐURSTÖÐ (TÆKI 5.165,164,163), ROFA (TÆKI 5.07), STÝRIR GLUGGUM EFTIR FORRITI SKV. KERFISL.ÝSINGU STJÓRNEINING NETTENGD
5.194 STJÓRNSTÖÐ STADSETT Í Á GANGI YFIR NIÐURTEKNU LOFTI VIÐ SVÆÐI (H0117), FÆR BOÐ FRÁ VEÐURSTÖÐ (TÆKI 5.165,164,163), ROFA (TÆKI 5.12), STÝRIR GLUGGUM EFTIR FORRITI SKV. KERFISLÝSINGU STJÓRNEINING NETTENGD
5.195 STJÓRNSTÖÐ STADSETT Í Á GANGI YFIR NIÐURTEKNU LOFTI VIÐ SVÆÐI (H126), FÆR BOÐ FRÁ VEÐURSTÖÐ (TÆKI 5.165,164,163), ROFA (TÆKI 5.40), STÝRIR GLUGGUM EFTIR FORRITI SKV. KERFISLÝSINGU STJÓRNEINING NETTENGD
5.196 STJÓRNSTÖÐ STADSETT Í Á GANGI YFIR NIÐURTEKNU LOFTI VIÐ SVÆÐI (H201), FÆR BOÐ FRÁ VEÐURSTÖÐ (TÆKI 5.165,164,163), ROFA (TÆKI 5.52), STÝRIR GLUGGUM EFTIR FORRITI SKV. KERFISLÝSINGU STJÓRNEINING NETTENGD
5.197 STJÓRNSTÖÐ STADSETT Í Á GANGI YFIR NIÐURTEKNU LOFTI VIÐ SVÆÐI (H209), FÆR BOÐ FRÁ VEÐURSTÖÐ (TÆKI 5.165,164,163), ROFA (TÆKI 5.60), STÝRIR GLUGGUM EFTIR FORRITI SKV. KERFISLÝSINGU STJÓRNEINING NETTENGD
5.198 STJÓRNSTÖÐ STADSETT Í Á GANGI YFIR NIÐURTEKNU LOFTI VIÐ SVÆÐI (H221), FÆR BOÐ FRÁ VEÐURSTÖÐ (TÆKI 5.165,164,163), ROFA (TÆKI 5.69), STÝRIR GLUGGUM EFTIR FORRITI SKV. KERFISLÝSINGU STJÓRNEINING NETTENGD
5.199 STJÓRNSTÖÐ STADSETT Í Á GANGI YFIR NIÐURTEKNU LOFTI VIÐ SVÆÐI (H228), FÆR BOÐ FRÁ VEÐURSTÖÐ (TÆKI 5.165,164,163), ROFA (TÆKI 5.79), STÝRIR GLUGGUM EFTIR FORRITI SKV. KERFISLÝSINGU STJÓRNEINING NETTENGD
5.200 STJÓRNSTÖÐ STADSETT Í Á GANGI YFIR NIÐURTEKNU LOFTI VIÐ SVÆÐI (H231), FÆR BOÐ FRÁ VEÐURSTÖÐ (TÆKI 5.165,164,163), ROFA (TÆKI 5.89), STÝRIR GLUGGUM EFTIR FORRITI SKV. KERFISLÝSINGU STJÓRNEINING NETTENGD
5.201 STJÓRNSTÖÐ STADSETT Í Á GANGI YFIR NIÐURTEKNU LOFTI VIÐ SVÆÐI (H234), FÆR BOÐ FRÁ VEÐURSTÖÐ (TÆKI 5.165,164,163), ROFA (TÆKI 5.100), STÝRIR GLUGGUM EFTIR FORRITI SKV. KERFISLÝSINGU STJÓRNEINING NETTENGD
5.202 STJÓRNSTÖÐ STADSETT Í Á GANGI YFIR NIÐURTEKNU LOFTI VIÐ SVÆÐI (H101), FÆR BOÐ FRÁ VEÐURSTÖÐ (TÆKI 5.165,164,163), ROFA (TÆKI 5.24,23), STÝRIR GLUGGUM EFTIR FORRITI SKV. KERFISLÝSINGU STJÓRNEINING NETTENGD

5.205 STJÓRNSTÖÐ STADSETT Í Á GANGI YFIR NIÐURTEKNU LOFTI VIÐ SVÆÐI (C109), FÆR BOÐ FRÁ VEÐURSTÖÐ (TÆKI 5.165,164,163), ROFA (TÆKI 5.110), STÝRIR GLUGGUM EFTIR FORRITI SKV. KERFISLÝSINGU STJÓRNEINING NETTENGD
5.206 STJÓRNSTÖÐ STADSETT Í Á GANGI YFIR NIÐURTEKNU LOFTI VIÐ SVÆÐI (C113), FÆR BOÐ FRÁ VEÐURSTÖÐ (TÆKI 5.165,164,163), ROFA (TÆKI 5.139), STÝRIR GLUGGUM EFTIR FORRITI SKV. KERFISLÝSINGU STJÓRNEINING NETTENGD
5.207 STJÓRNSTÖÐ STADSETT Í Á GANGI YFIR NIÐURTEKNU LOFTI VIÐ SVÆÐI (C111), FÆR BOÐ FRÁ VEÐURSTÖÐ (TÆKI 5.165,164,163), ROFA (TÆKI 5.112), STÝRIR GLUGGUM EFTIR FORRITI SKV. KERFISLÝSINGU STJÓRNEINING NETTENGD
5.208 STJÓRNSTÖÐ STADSETT Í Á GANGI YFIR NIÐURTEKNU LOFTI VIÐ SVÆÐI (C107), FÆR BOÐ FRÁ VEÐURSTÖÐ (TÆKI 5.165,164,163), ROFA (TÆKI 5.114), STÝRIR GLUGGUM EFTIR FORRITI SKV. KERFISLÝSINGU STJÓRNEINING NETTENGD
5.209 STJÓRNSTÖÐ STADSETT Í Á GANGI YFIR NIÐURTEKNU LOFTI VIÐ SVÆÐI (C113), FÆR BOÐ FRÁ VEÐURSTÖÐ (TÆKI 5.165,164,163), ROFA (TÆKI 5.139), STÝRIR GLUGGUM EFTIR FORRITI SKV. KERFISLÝSINGU STJÓRNEINING NETTENGD
5.209 STJÓRNSTÖÐ STADSETT Í Á GANGI YFIR NIÐURTEKNU LOFTI VIÐ SVÆÐI (H104), FÆR BOÐ FRÁ VEÐURSTÖÐ (TÆKI 5.165,164,163), ROFA (TÆKI 5.31), STÝRIR GLUGGUM EFTIR FORRITI SKV. KERFISLÝSINGU STJÓRNEINING NETTENGD
5.210 STJÓRNSTÖÐ STADSETT Í Á GANGI YFIR NIÐURTEKNU LOFTI VIÐ SVÆÐI (H014), FÆR BOÐ FRÁ VEÐURSTÖÐ (TÆKI 5.165,164,163), ROFA (TÆKI 5.211), STÝRIR GLUGGUM EFTIR FORRITI SKV. KERFISLÝSINGU STJÓRNEINING NETTENGD
5.211 ROFI STADSETT Í DÍSKÓBÚRI VIÐ SVÆÐI (H014), SENDIR BOÐ TIL STJÓRNSTÖÐVAR (TÆKI 5.210)
5.212 STJÓRNSTÖÐ STADSETT Í Á GANGI YFIR NIÐURTEKNU LOFTI VIÐ SVÆÐI (H115), FÆR BOÐ FRÁ VEÐURSTÖÐ (TÆKI 5.165,164,163), ROFA (TÆKI 5.34), ST1 ÝRIR GLUGGUM EFTIR FORRITI SKV. KERFISLÝSINGU STJÓRNEINING NETTENGD

5.213 SPJALDLOKA STADSETT ÞAKHÁF YFIR NIÐURTEKNU LOFTI VIÐ ÚTSOGSRISTAR, SVÆÐI H126, VINNUR MEÐ SPJALDLOKUMÓTOR (TÆKI 5.39) GERÐ: 800X400 ÞÉTTAR FLOKKUR 3, MÓTSNÚNINGSBLÖÐ
5.214 SPJALDLOKA STADSETT Í LOFTSTOKK VIÐ NIÐURTEKIÐ LOFT VIÐ ÚTSOGSRISTAR, SVÆÐI H129, VINNUR MEÐ SPJALDLOKUMÓTOR (TÆKI 5.42) GERÐ: 800X400 ÞÉTTAR FLOKKUR 3, MÓTSNÚNINGSBLÖÐ
5.215 SPJALDLOKA STADSETT Í LOFTSTOKK VIÐ NIÐURTEKIÐ LOFT VIÐ ÚTSOGSRISTAR, SVÆÐI H201, VINNUR MEÐ SPJALDLOKUMÓTOR (TÆKI 5.52) GERÐ: 1000X600 ÞÉTTAR FLOKKUR 3, MÓTSNÚNINGSBLÖÐ KERFISLÝSINGU STJÓRNEINING NETTENGD
5.216 SPJALDLOKA STADSETT Í ÞAKHÁF VIÐ NIÐURTEKIÐ LOFT VIÐ ÚTSOGSRISTAR, SVÆÐI H209, VINNUR MEÐ SPJALDLOKUMÓTOR (TÆKI 5.15) GERÐ: 1000X600 ÞÉTTAR FLOKKUR 3, MÓTSNÚNINGSBLÖÐ
5.217 SPJALDLOKA STADSETT Í ÞAKHÁF VIÐ NIÐURTEKIÐ LOFT VIÐ ÚTSOGSRISTAR, SVÆÐI H221, VINNUR MEÐ SPJALDLOKUMÓTOR (TÆKI 5.52) GERÐ: 1000X600 ÞÉTTAR FLOKKUR 3, MÓTSNÚNINGSBLÖÐ
5.218 SPJALDLOKA STADSETT Í ÞAKHÁF VIÐ NIÐURTEKIÐ LOFT VIÐ ÚTSOGSRISTAR, SVÆÐI H228, VINNUR MEÐ SPJALDLOKUMÓTOR (TÆKI 5.81) GERÐ: 1000X600 ÞÉTTAR FLOKKUR 3, MÓTSNÚNINGSBLÖÐ
5.219 SPJALDLOKA STADSETT Í ÞAKHÁF VIÐ NIÐURTEKIÐ LOFT VIÐ ÚTSOGSRISTAR, SVÆÐI H232, VINNUR MEÐ SPJALDLOKUMÓTOR (TÆKI 5.91) GERÐ: 1000X600 ÞÉTTAR FLOKKUR 3, MÓTSNÚNINGSBLÖÐ
5.220 SPJALDLOKA STADSETT Í ÞAKHÁF VIÐ NIÐURTEKIÐ LOFT VIÐ ÚTSOGSRISTAR, SVÆÐI H228, VINNUR MEÐ SPJALDLOKUMÓTOR (TÆKI 5.101) GERÐ: 1000X600 ÞÉTTAR FLOKKUR 3, MÓTSNÚNINGSBLÖÐ
5.222 SPJALDLOKA STADSETT VIÐ RIST VIÐ NIÐURTEKIÐ LOFT VIÐ ÚTSOGSRISTAR, SVÆÐI H115, VINNUR MEÐ SPJALDLOKUMÓTOR (TÆKI 5.35) GERÐ: 800X400 ÞÉTTAR FLOKKUR 3, MÓTSNÚNINGSBLÖÐ
5.223 SPJALDLOKA STADSETT VIÐ RIST VIÐ NIÐURTEKIÐ LOFT VIÐ ÚTSOGSRISTAR, SVÆÐI H115, VINNUR MEÐ SPJALDLOKUMÓTOR (TÆKI 5.150) GERÐ: 800X400 ÞÉTTAR FLOKKUR 3, MÓTSNÚNINGSBLÖÐ
5.224 SPJALDLOKA STADSETT Í ÞAKHÁF VIÐ NIÐURTEKIÐ LOFT VIÐ ÚTSOGSRISTAR, SVÆÐI C109, VINNUR MEÐ SPJALDLOKUMÓTOR (TÆKI 5.135) GERÐ: 1000X600 ÞÉTTAR FLOKKUR 3, MÓTSNÚNINGSBLÖÐ
5.225 SPJALDLOKA STADSETT Í ÞAKHÁF VIÐ NIÐURTEKIÐ LOFT VIÐ ÚTSOGSRISTAR, SVÆÐI C113, VINNUR MEÐ SPJALDLOKUMÓTOR (TÆKI 5.137) GERÐ: 1000X600 ÞÉTTAR FLOKKUR 3, MÓTSNÚNINGSBLÖÐ
5.226 SPJALDLOKA STADSETT Í ÞAKHÁF VIÐ NIÐURTEKIÐ LOFT VIÐ ÚTSOGSRISTAR, SVÆÐI C111, VINNUR MEÐ SPJALDLOKUMÓTOR (TÆKI 5.136) GERÐ: 1000X600 ÞÉTTAR FLOKKUR 3, MÓTSNÚNINGSBLÖÐ
5.227 SPJALDLOKA STADSETT Í ÞAKHÁF VIÐ NIÐURTEKIÐ LOFT VIÐ ÚTSOGSRISTAR, SVÆÐI C107, VINNUR MEÐ SPJALDLOKUMÓTOR (TÆKI 5.134) GERÐ: 1000X600 ÞÉTTAR FLOKKUR 3, MÓTSNÚNINGSBLÖÐ
5.226 SPJALDLOKA STADSETT Í ÞAKHÁF VIÐ NIÐURTEKIÐ LOFT VIÐ ÚTSOGSRISTAR, SVÆÐI C111, VINNUR MEÐ SPJALDLOKUMÓTOR (TÆKI 5.136) GERÐ: 1000X600 ÞdOSÉTTAR FLOKKUR 3, MÓTSNÚNINGSBLÖÐ
5.230 SPJALDLOKA STADSETT Í NIÐURTEKIÐ LOFT VIÐ ÚTSOGSRISTAR, SVSÆÐI H0117, VINNUR MEÐ SPJALDLOKUMÓTOR (TÆKI 5.13) GERÐ: 800X400 ÞÉTTAR FLOKKUR 3, MÓTSNÚNINGSBLÖÐ
5.231 SPJALDLOKA STADSETT Í NIÐURTEKIÐ LOFT VIÐ ÚTSOGSRISTAR, SVÆÐI H0117, VINNUR MEÐ SPJALDLOKUMÓTOR (TÆKI 5.147) GERÐ: 800X400 ÞÉTTAR FLOKKUR 3, MÓTSNÚNINGSBLÖÐ
5.232 ROFI STADSETT Í RÆSTINGU Á 1.HÆÐ VIÐ SVÆÐI (H223), SENDIR BOÐ TIL STJÓRNSTÖÐVAR (TÆKI 5.242)
5.233 GLUGGAMÓTOR STADSETTUR Í ÚTVEGG Á NEÐRIGLUGGUM Í STGAHÚSI, SVÆÐI H223, FÆR BOÐ FRÁ STJÓRNSTÖÐ (TÆKI 5.242), ROFA (TÆKI 232) GERÐ: GLUGGAMÓTORAR ERU MEÐ KEÐJU SEM ER AÐ MINNSTA KOSTI 265 MM LÖNG
5.234 GLUGGAMÓTOR STADSETTUR Í ÚTVEGG Á NEÐRIGLUGGUM Í STIGAHÚSI, SVÆÐI H223, FÆR BOÐ FRÁ STJÓRNSTÖÐ (TÆKI 5.242), ROFA (TÆKI 232) GERÐ: GLUGGAMÓTORAR ERU MEÐ KEÐJU SEM ER AÐ MINNSTA KOSTI 265 MM LÖNG
5.235 GLUGGAMÓTOR STADSETTUR Í ÚTVEGG Á EFRIGLUGGUM Í STIGAHÚSI, SVÆÐI H223, FÆR BOÐ FRÁ STJÓRNSTÖÐ (TÆKI 5.242), ROFA (TÆKI 232) GERÐ: GLUGGAMÓTORAR ERU MEÐ KEÐJU SEM ER AÐ MINNSTA KOSTI 265 MM LÖNG
5.236 GLUGGAMÓTOR STADSETTUR Í ÚTVEGG Á EFRIGLUGGUM Í STIGAHÚSI, SVÆÐI H223, FÆR BOÐ FRÁ STJÓRNSTÖÐ (TÆKI 5.242), ROFA (TÆKI 232) GERÐ: GLUGGAMÓTORAR ERU MEÐ KEÐJU SEM ER AÐ MINNSTA KOSTI 265 MM LÖNG
5.237 GLUGGAMÓTOR STADSETTUR Í ÚTVEGG Á EFRIGLUGGUM Í STIGAHÚSI, SVÆÐI H203, FÆR BOÐ FRÁ STJÓRNSTÖÐ (TÆKI 5.243), ROFA (TÆKI 239) GERÐ: GLUGGAMÓTORAR ERU MEÐ KEÐJU SEM ER AÐ MINNSTA KOSTI 265 MM LÖNG
5.238 GLUGGAMÓTOR STADSETTUR Í ÚTVEGG Á EFRIGLUGGUM Í STIGAHÚSI, SVÆÐI H203, FÆR BOÐ FRÁ STJÓRNSTÖÐ (TÆKI 5.243), ROFA (TÆKI 239) GERÐ: GLUGGAMÓTORAR ERU MEÐ KEÐJU SEM ER AÐ MINNSTA KOSTI 265 MM LÖNG
5.239 ROFI STADSETT Í RÆSTINGU Á 1.HÆÐ VIÐ SVÆÐI (H203), SENDIR BOÐ TIL STJÓRNSTÖÐVAR (TÆKI 5.243)
5.340 ROFI STADSETT Í STJÓRNSKÁP (TÆKI 5.36), RÆSIR KERFI
5.341 KLUKKA STADSETT Í STJÓRNSKÁP (TÆKI 5.36), RÆSIR OG STÖÐVAR KERFI
5.242 STJÓRNSTÖÐ STADSETT Í Á GANGI YFIR NIÐURTEKNU LOFTI VIÐ SVÆÐI (H223), FÆR BONGD FRÁ VEÐURSTÖÐ (TÆKI 5.165,164,163), ROFA (TÆKI 5.232), STÝRIR GLUGGUM EFTIR FORRITI SKV. KERFISLÝSINGU STJÓRNEINING NETTENGD
5.243 STJÓRNSTÖÐ STADSETT Í Á GANGI YFIR NIÐURTEKNU LOFTI VIÐ SVÆÐI (H203), FÆR BOÐ FRÁ VEÐURSTÖÐ (TÆKI 5.165,164,163), ROFA (TÆKI 5.239), STÝRIR GLUGGUM EFTIR FORRITI SKV. KERFISLÝSINGU STJÓRNEINING NETTENGD

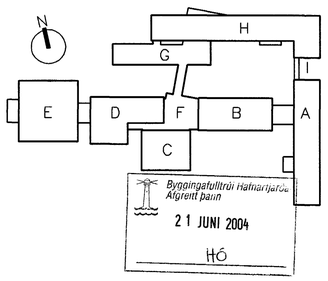

VINNUTEIKNING

04 JUN 2003

FASTEIGNAFÉLAG HAFNARFJARÐAR

BATTERÍIÐ ARKITEKTAR

Aðalhönnuður
Sigurður Einarsson
Kennitala 110457-2789

Kr. 110457-2789

ÚTG.	DAGS.	BREYTING:	HANNAÐ	SAMÞ.

HRAUNTUNGA 7, VÍÐISTAÐASKÓLI VIÐBYGGING	LOFTRÆSIKERFI TÆKJ