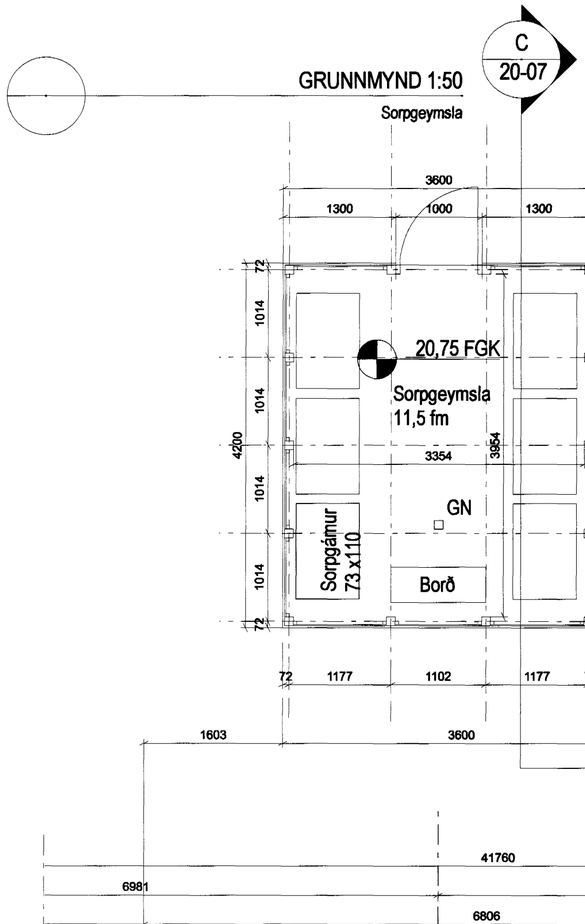

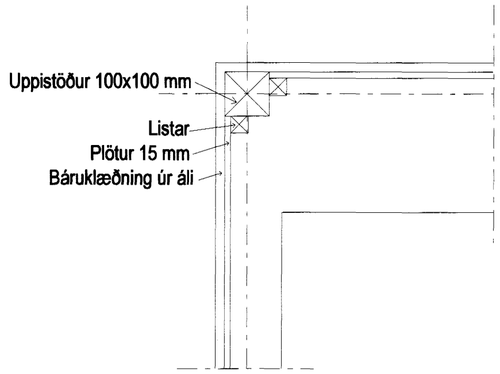

LÁRETT - DEILI 1:10

Horn sorpgeymsla

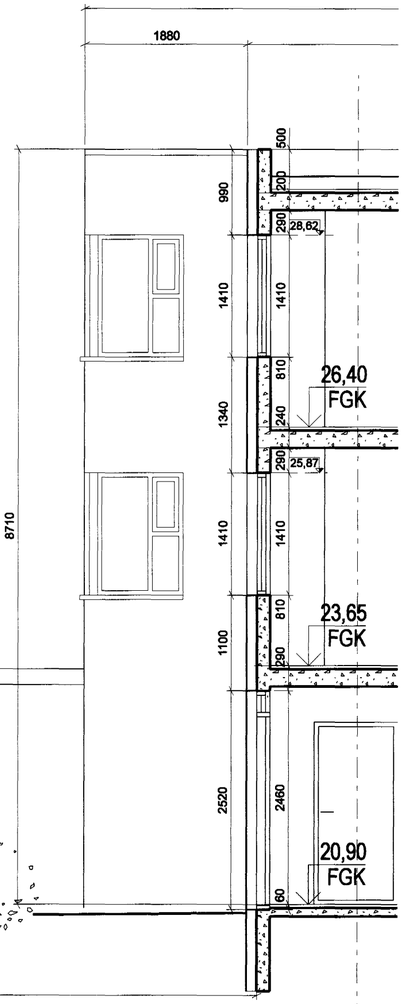

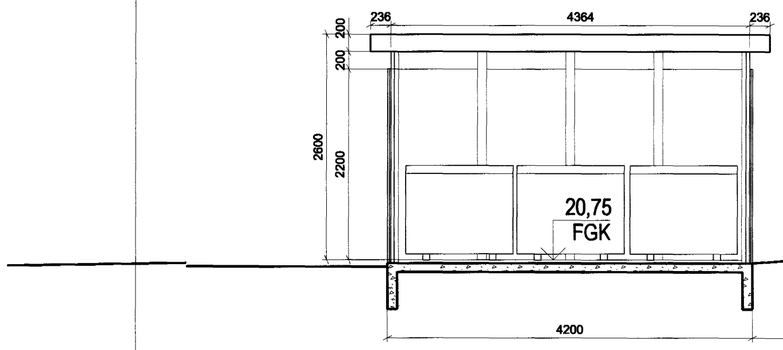

C-C

SNEIÐING 1:50

Öll mál athugist á staðnum áður en smíði hefst.

Mælið ekki af teikningu

A	HÞ	PG	06.09.2004
	HÆÐAKÓTI Á SORPGEYMSLU		
ÚTGÁFA	TEIKNAÐ	SAMÞYKKT	DAGS
BREYTINGAR			

Samþykkt þann
13 SEPT. 2004
Byggingafulltrúinn í Hafnarfirði
F.h. Sigurbjartur Halldórsson

ASK Arkitektar
Skógarhlíð 18
105 Reykjavík
Sími 515 0300
Fax 515 0319
www.arkitektar.is

Áritun aðalhönnuðar: Páll Gunnlaugsson kennitala: 010552-2199

DREKAVELLIR 22, HAFNARFIRÐI
VERKTEIKNING
VERKEFNI

HEITI TEIKNINGAR
SORPGEYMSLA - GRUNNMYND
SNEIÐING

MKV. Í A2
1:50 / 1:10

TEIKNAÐ
HÞ/PG

DAGS.
09.07.2004

VERK NR. (ASK)	NÚMER TEIKNINGAR	ÚTGÁFA
0430	20-07	A