

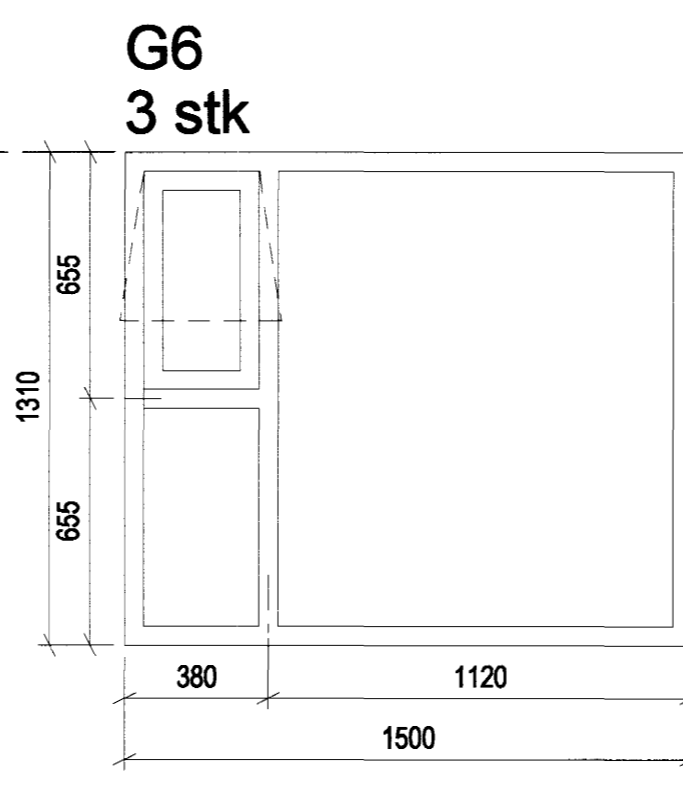
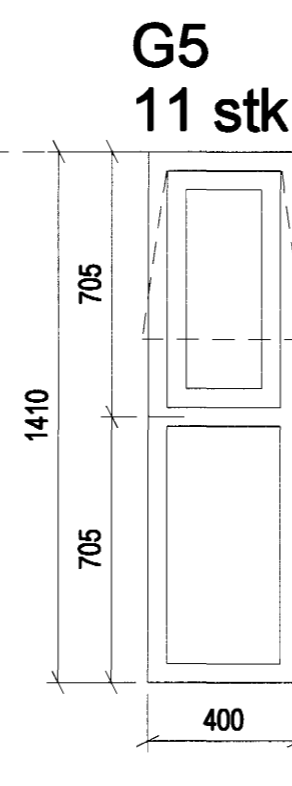
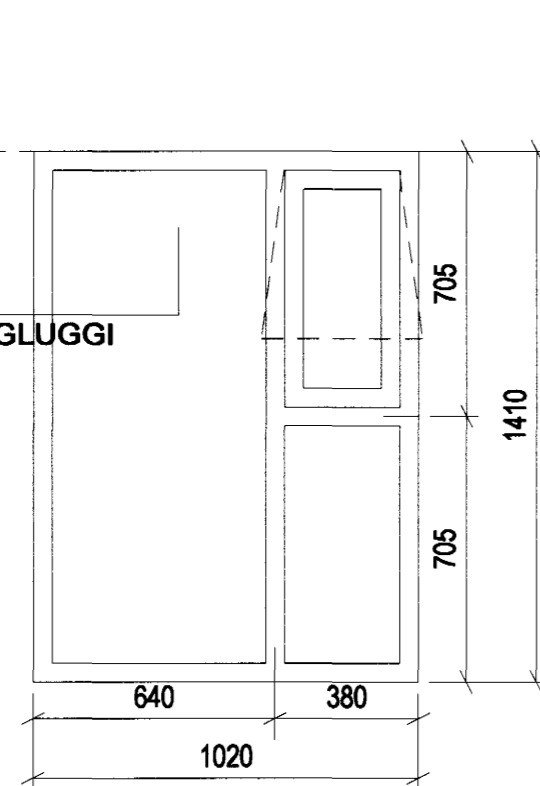
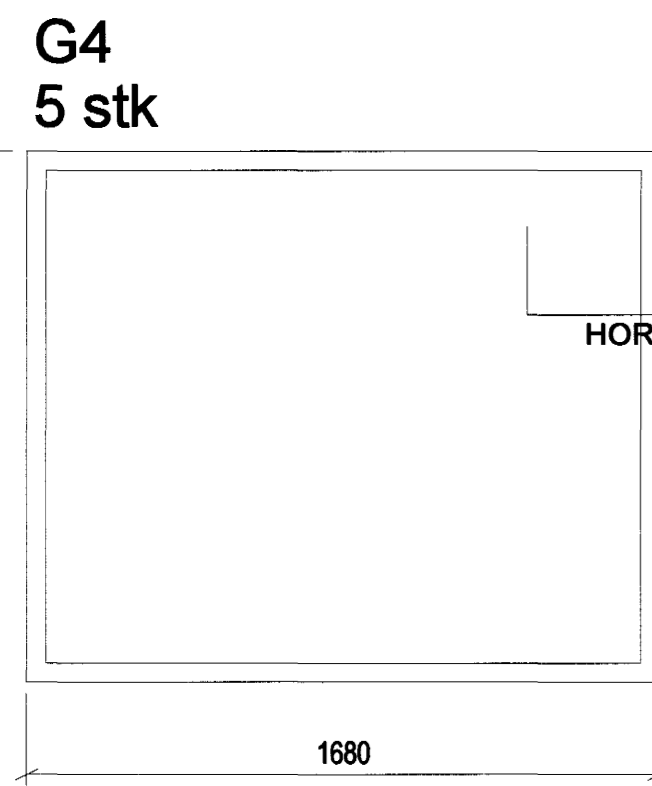



Hæðakótar á gluggum
3. hæð 28,62
2. hæð 25,87
1. hæð 23,12

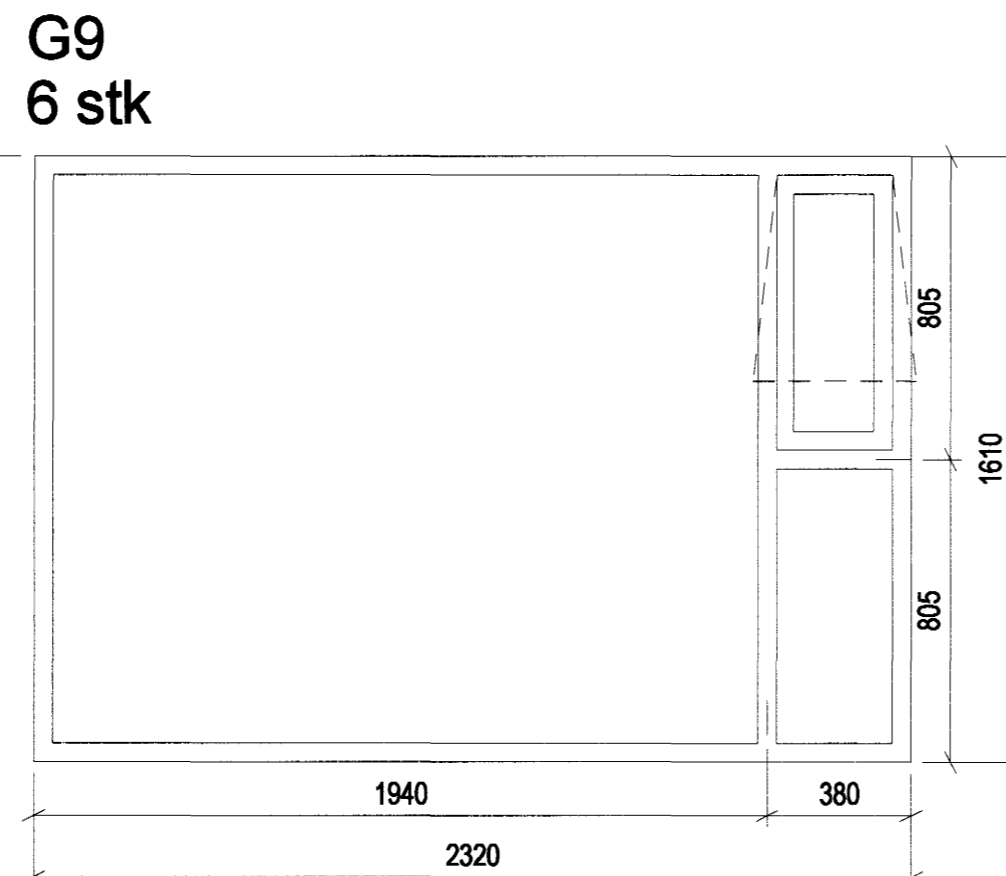

Hæðakótar á gluggum
3. hæð 28,62
2. hæð 25,87
1. hæð 23,12

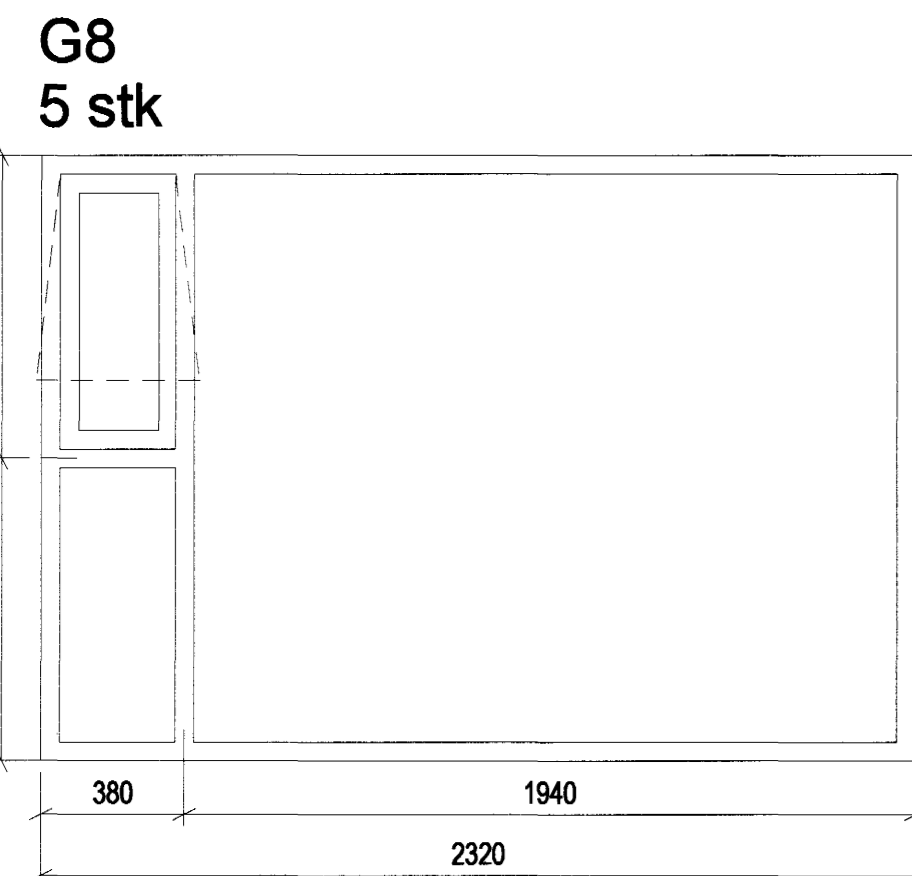

Hæðakótar á gluggum
3. hæð 28,62
2. hæð 25,87
1. hæð 23,12

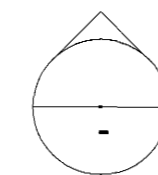

GLUGGAR - ÚTLIT 1:20

Öll mál athugist á staðnum áður en smíði hefst.
Mælið ekki af teikningu

ÚTGÁFA | TEIKNAD | SAMÞYKKT | DAGS
BREYTINGAR

Samþykkt þann
13 SEPT. 2004

Byggingafræðingur í Hafnarfirði
F.h. Sigurbjartur Halldórsson



ASK Arkitektar
Skógarhlíð 18
105 Reykjavík
Sími 515 0300
Fax 515 0319
www.arkitektar.is

Áritun aðalhönnuðar: *Þráttur Gunnar*
Páll Þurmesaugason Kennitala: 110562-2199

DREKAVELLIR 22, HAFNARFIRÐI
VERKTEIKNING

| | | |
|------------------|------------------|--------|
| VERK NR. (ASÍO) | NÚMÉR TEIKNINGAR | ÚTGÁFA |
| 0430 | 31-01 | |
| HEITI TEIKNINGAR | MKV. Í A2 | |
| GLUGGAR | 1:20 | |
| | TEIKNAD | |
| | Hb/PG | |
| | DAGS. | |
| | 10.08.2004 | |