




UH 1
2 stk hh

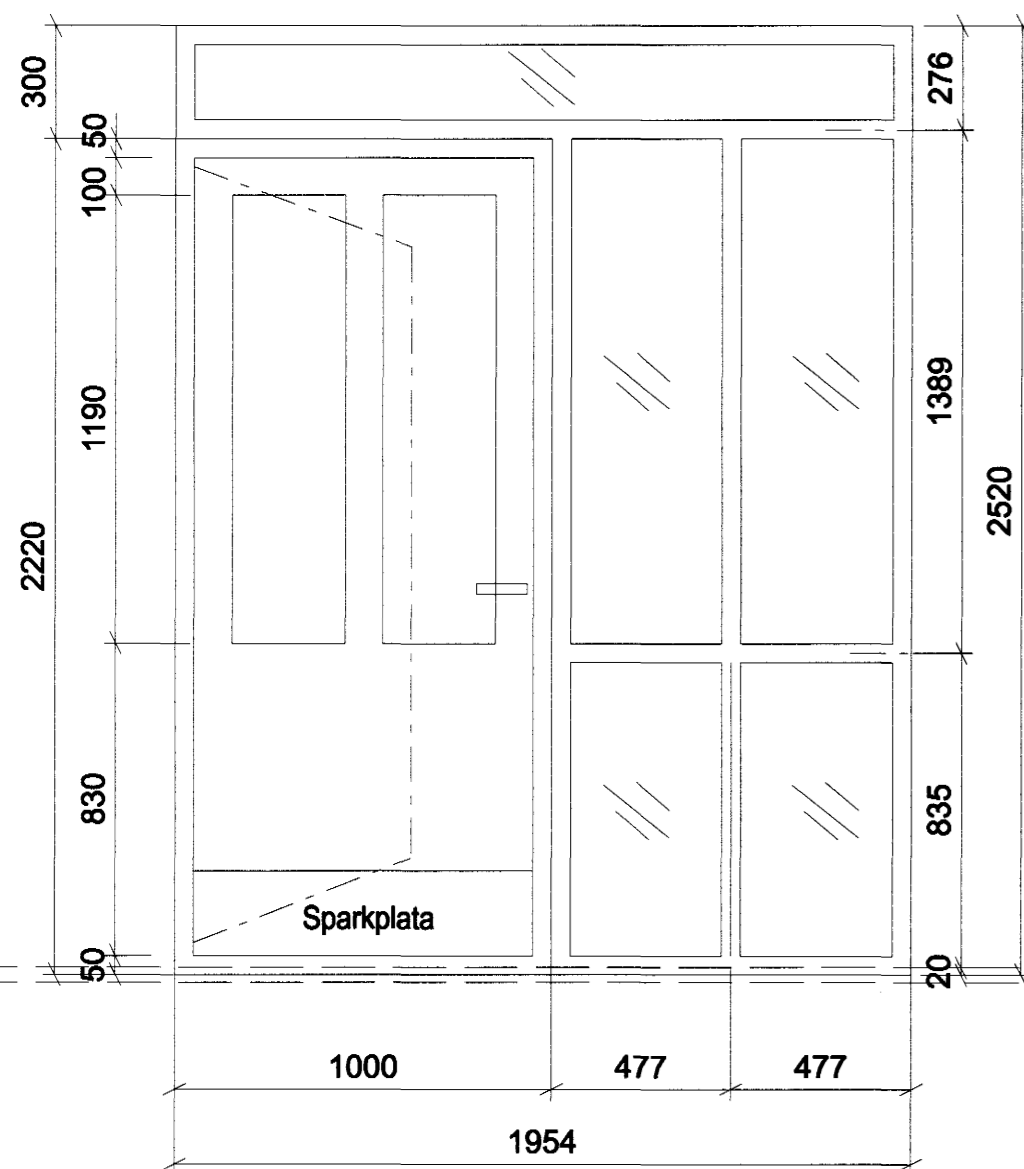


UH 2
1 stk hh
1 stk vh

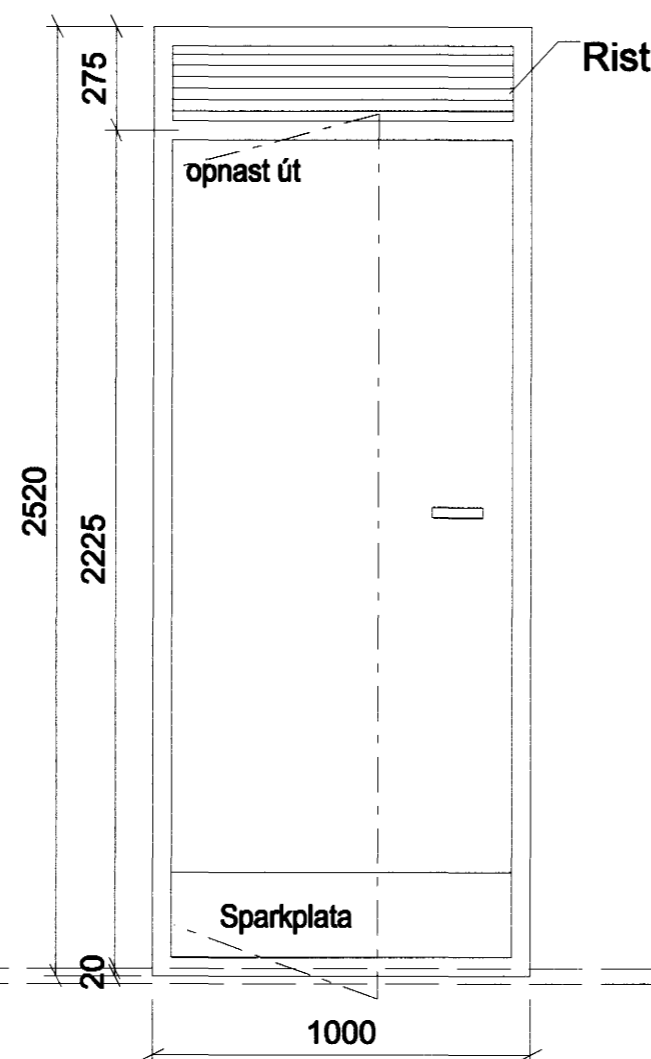

UH 3
8 stk hh
9 stk vh

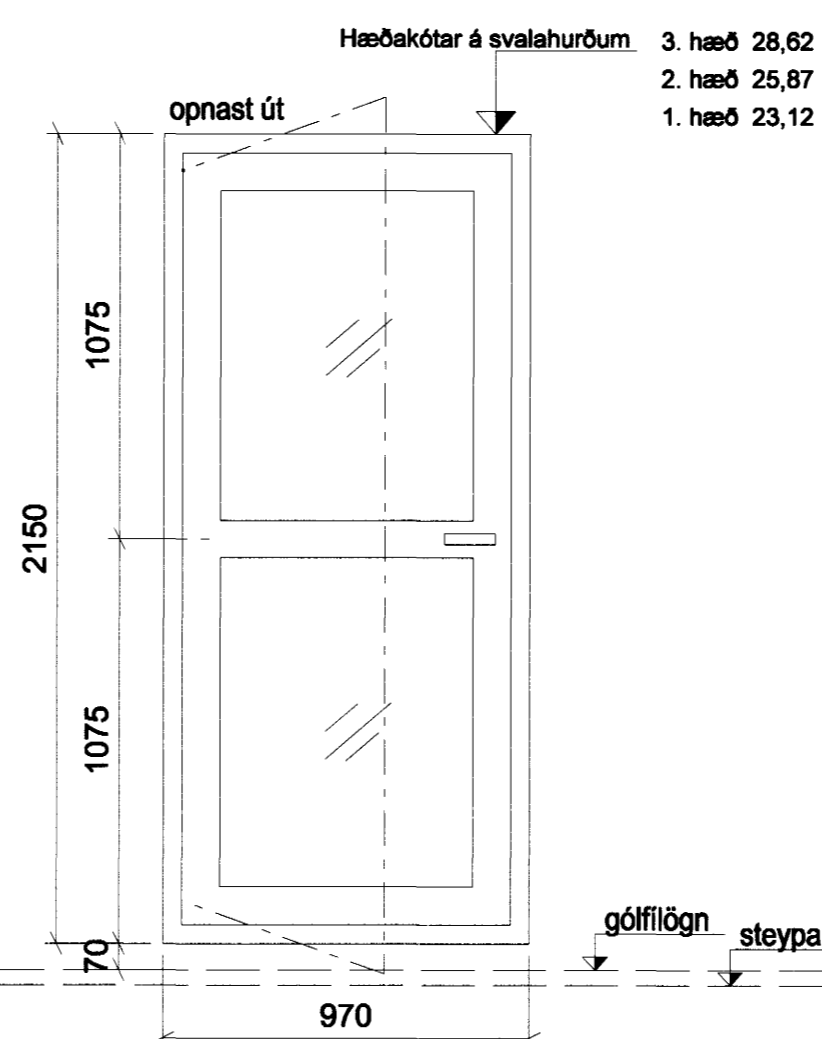

UH 4
1 stk vh
f. sorpgeymslu, hurð
klædd með sléttu áli

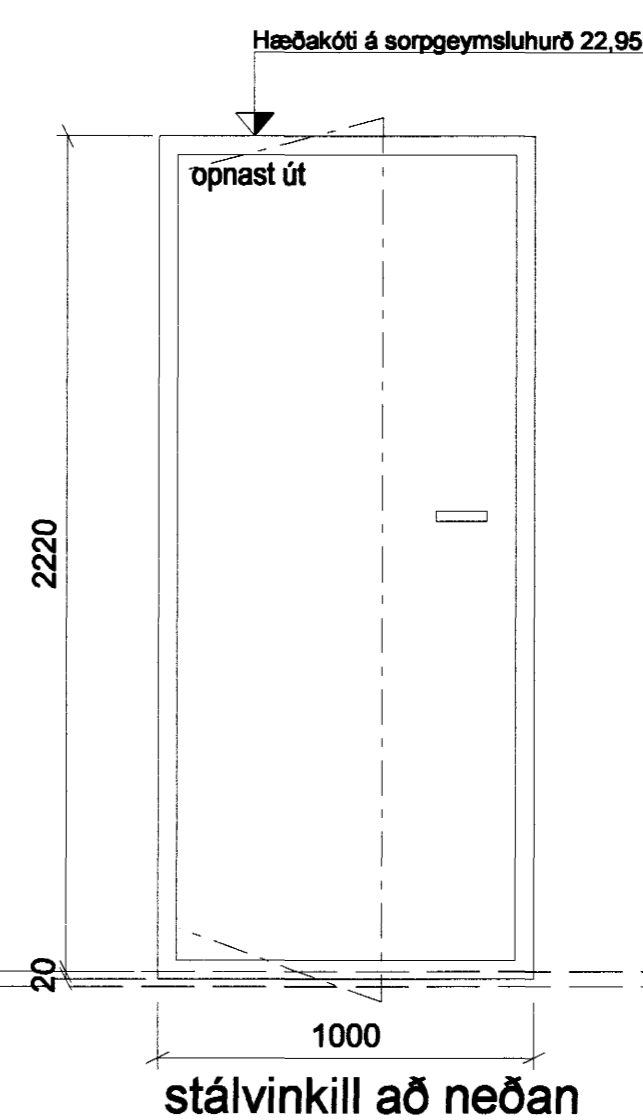

Öll mál athugist á staðnum áður en smíði hefst.
Mælið ekki af teikningu

C	HP	PG	08.08.2004
UH 4 BETT VÍÐ	HP	PG	24.08.2004
B	HP	PG	24.08.2004
UH 1 BREYTT, SETT GLER I	HP	PG	11.08.2004
A	HP	PG	11.08.2004
YMSAR BREYTINGAR	TEIKNAD	SAMÞYKKT	DAGS
ÚTGÁFA	TEIKNAD	SAMÞYKKT	DAGS
BREYTINGAR			

Samþykkt þann
13 SEPT. 2004

Byggingafulltrúinn í Hafnarfirði
F.h. Sigurbjartur Halldórsson

ASK

ASK Arkitektar
Skógarhlíð 18
105 Reykjavík
Sími 515 0300
Fax 515 0319
www.arkitektar.is

Áritun aðalhönnuðar:
Páll Gunnlaugsson Kennitala 110562-2199

DREKAVELLIR 22, HAFNARFIRÐI
VERKTEIKNING

HEITI TEIKNINGAR HURÐIR	MKV. í A2 1:20
	TEIKNAD HD/PG
	DAGS 10.08.2004
VERK NR. (ASÍO) 0430	HÖMUR TEIKNINGAR 32-01
	ÚTGÁFA C

ÚTIHURÐIR - ÚTLIT 1:20