




1 DEILI 1:10
20-21 Deili í þakbrún með báruáli

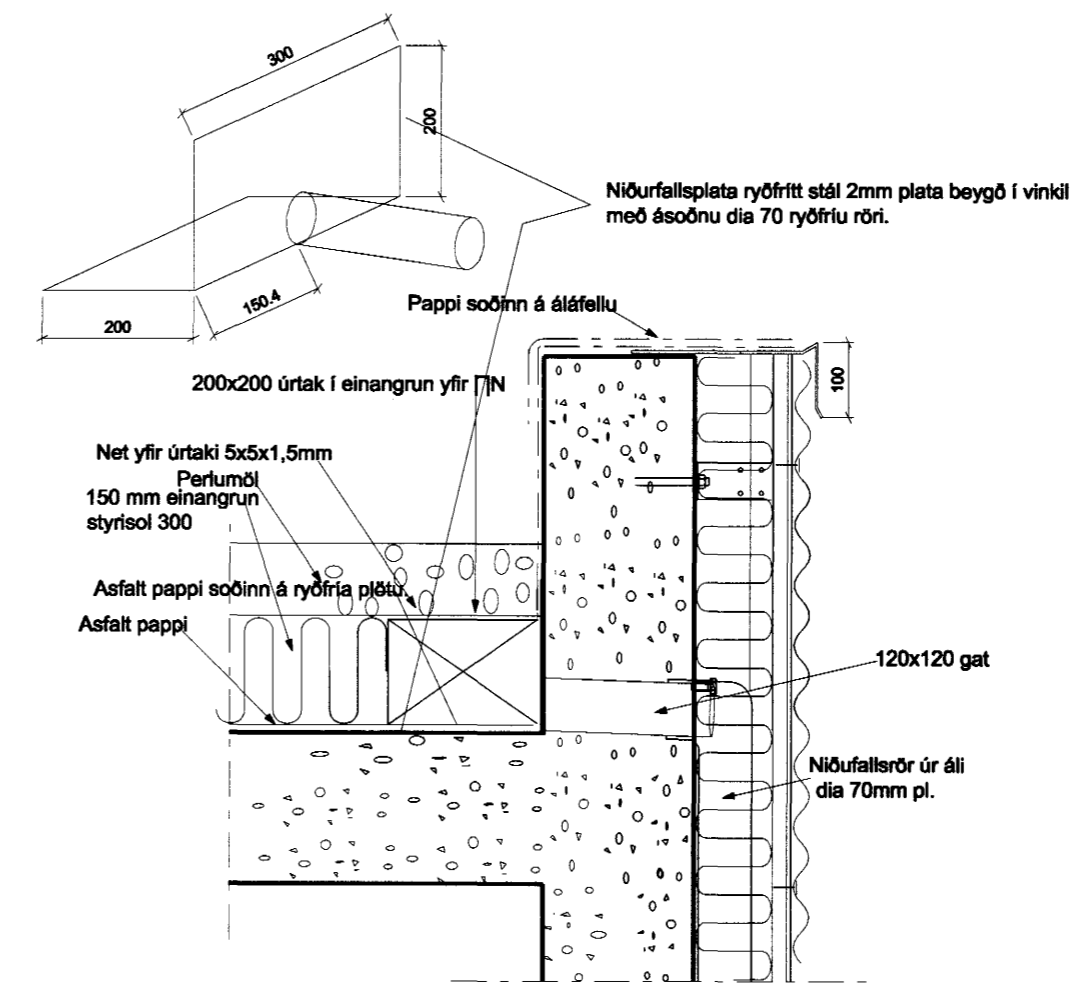

2 DEILI 1:10
Deili í þakbrún með þakniðurfalli.

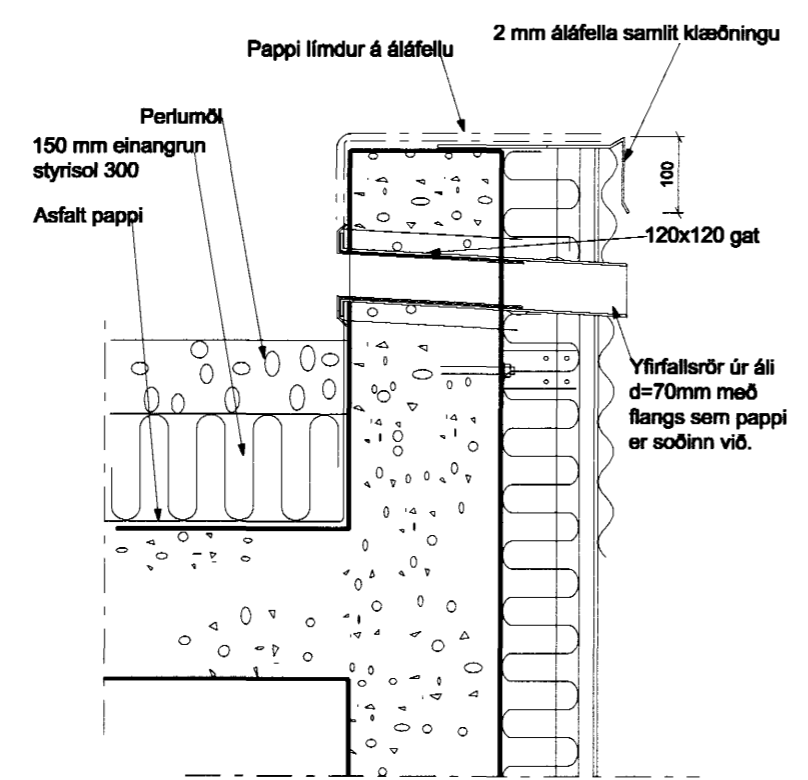

3 DEILI 1:10
Deili í þakbrún með þakyrfirfalli.

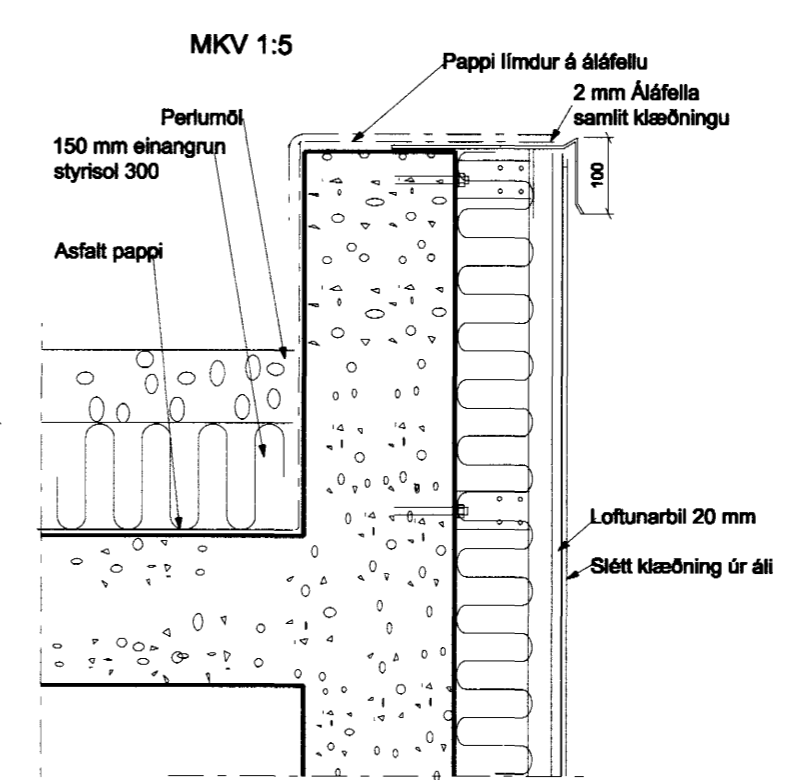

4 DEILI 1:10
36-01 Deili í þakbrún með sléttu áli.

Öll mál athugist á staðnum áður en smíði hefst.
Mælið ekki af teikningu

ÚTGÁFA | TEIKNAD | SAMÞYGGT | DAGS
BREYTINGAR

Samþykkt þann
13 SEPT. 2004
Byggingafultrúinn í Hafnarfirði
F.h. Sigurbjartur Halldórsson

ASK Arkitektar
Skógarhlíð 18
105 Reykjavík
Sími 515 0300
Fax 515 0319
www.arkitektar.is

Artun aðalhönnuðar: *Páll Gunnarsson*
Páll Gunnarsson kennitala: 210802-2199

DREKAVELLIR 22, HAFNARFIRÐI		VERKEIKNING	
VERKEFNI	HEITI TEIKNINGAR	MKV. Í A2	1:10
ÞAKDEILI		TEIKNAD	HP/PG>>
		DAGS.	06.09.2004
VERK NR. (ASÍQ)	NÚMÉR TEIKNINGAR	ÚTGÁFA	
0430	36-01		