




LÓÐRÉTT DEILI

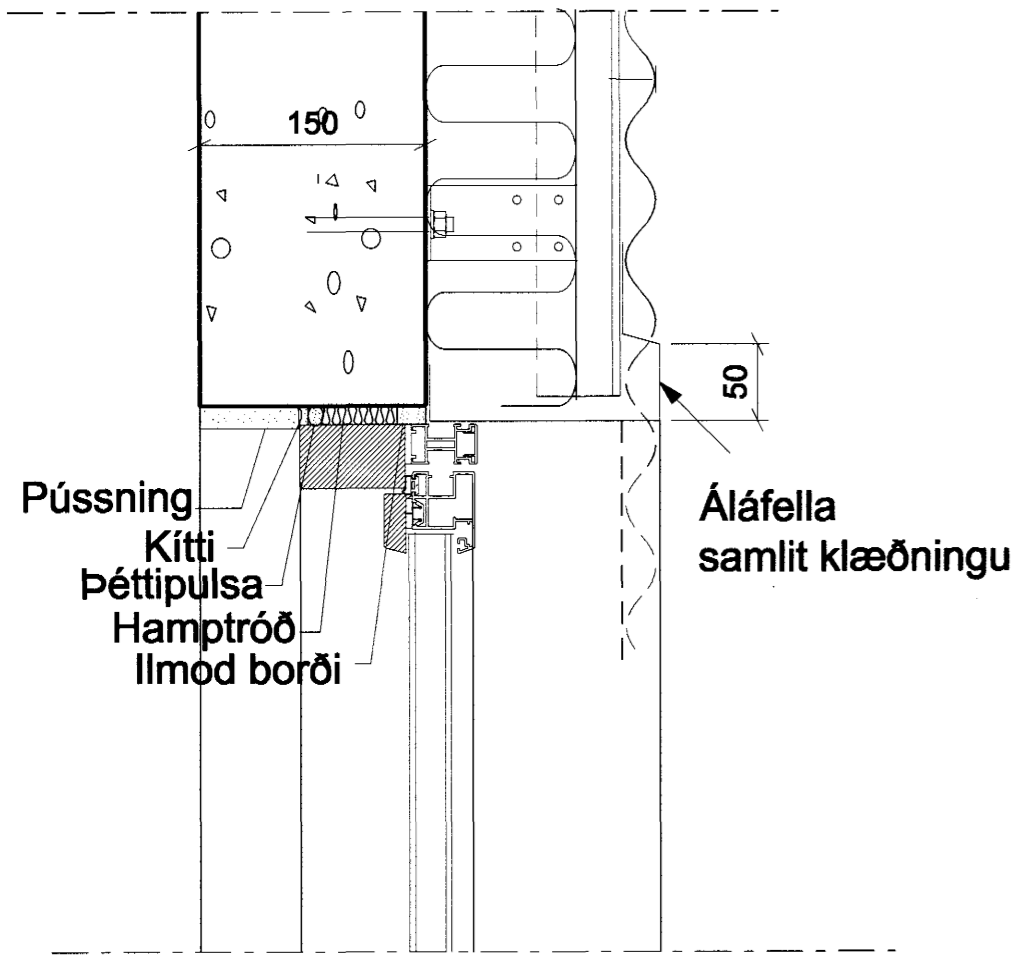


5 DEILI - LÓÐRÉTT 1:5
Deili í glugga í báruáli - yfirstykki

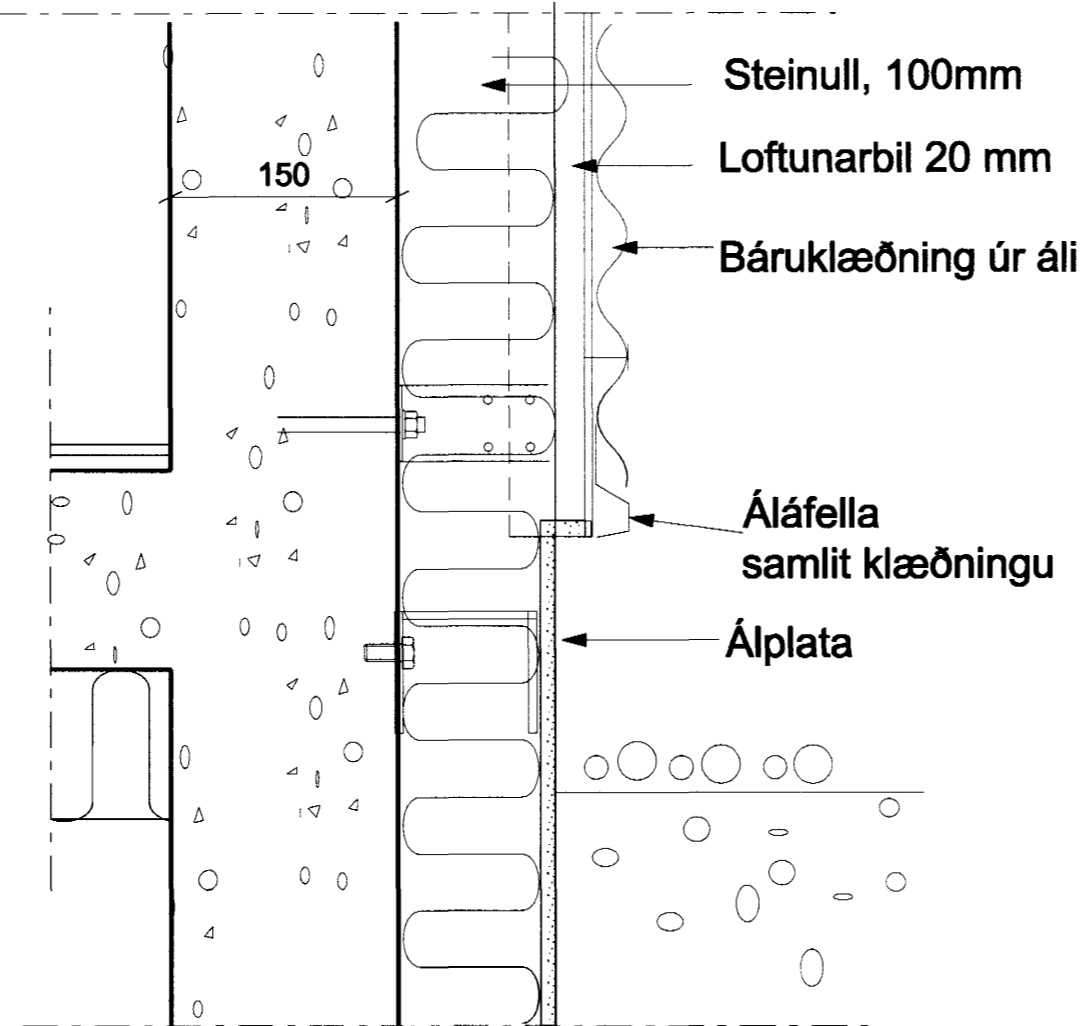


6 DEILI - LÓÐRÉTT 1:5
Deili í sökkul í báruáli

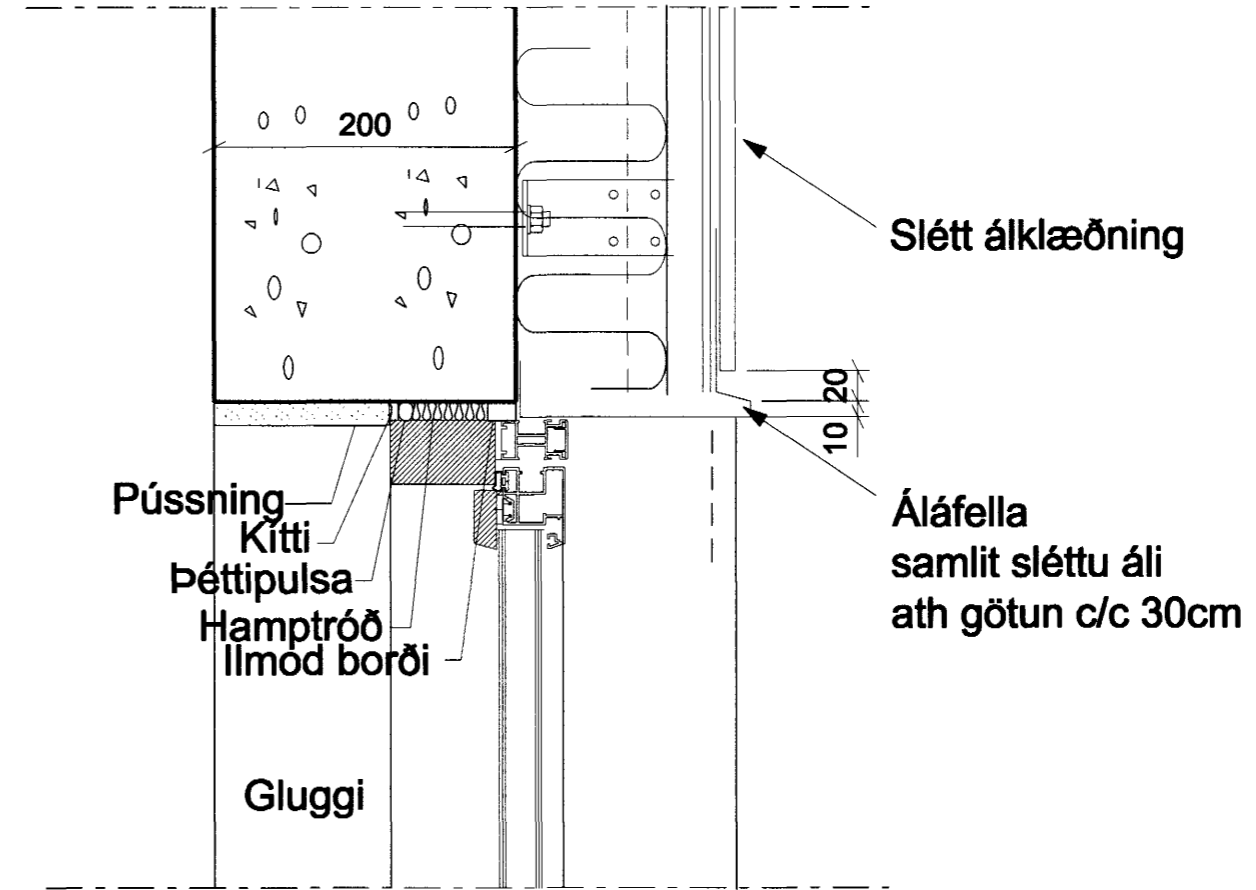


7 DEILI - LÓÐRÉTT 1:5
Deili í sléttu áli - yfirstykki

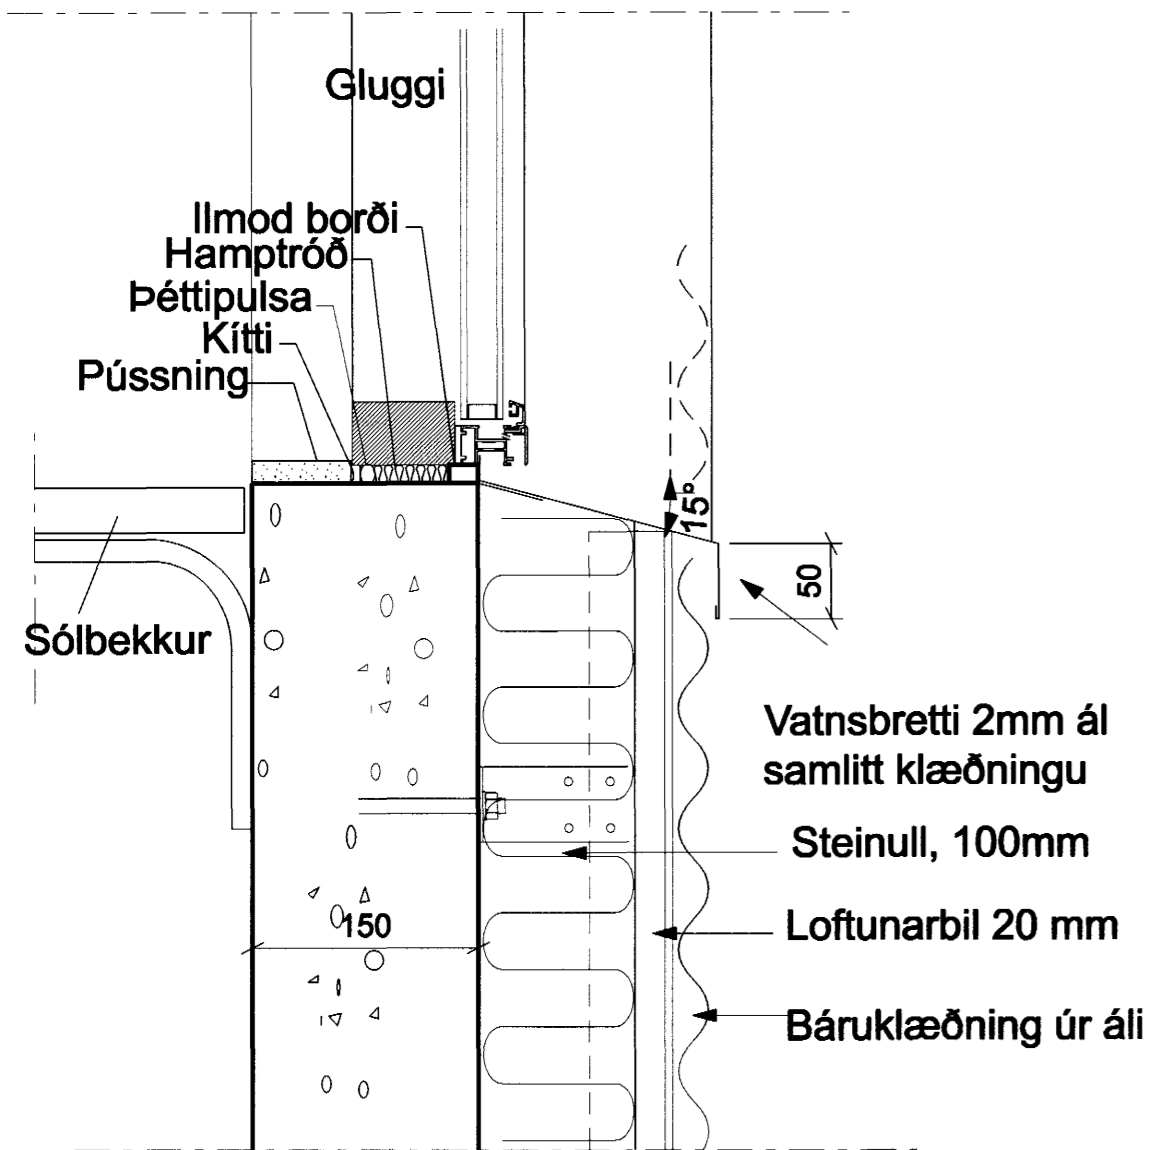

8 DEILI - LÓÐRÉTT 1:5
Deili í glugga í báruáli - undirstykki

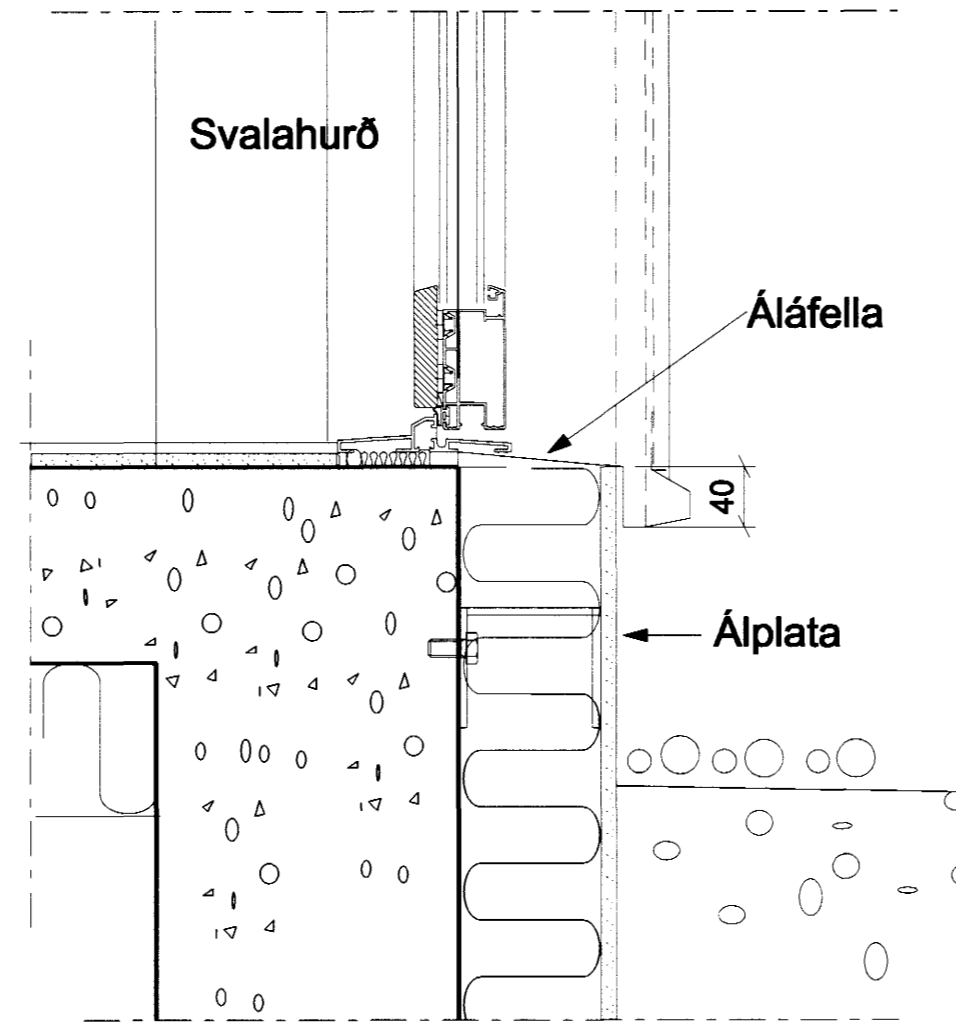

9 DEILI - LÓÐRÉTT 1:5
Deili í sökkul í sléttu áli

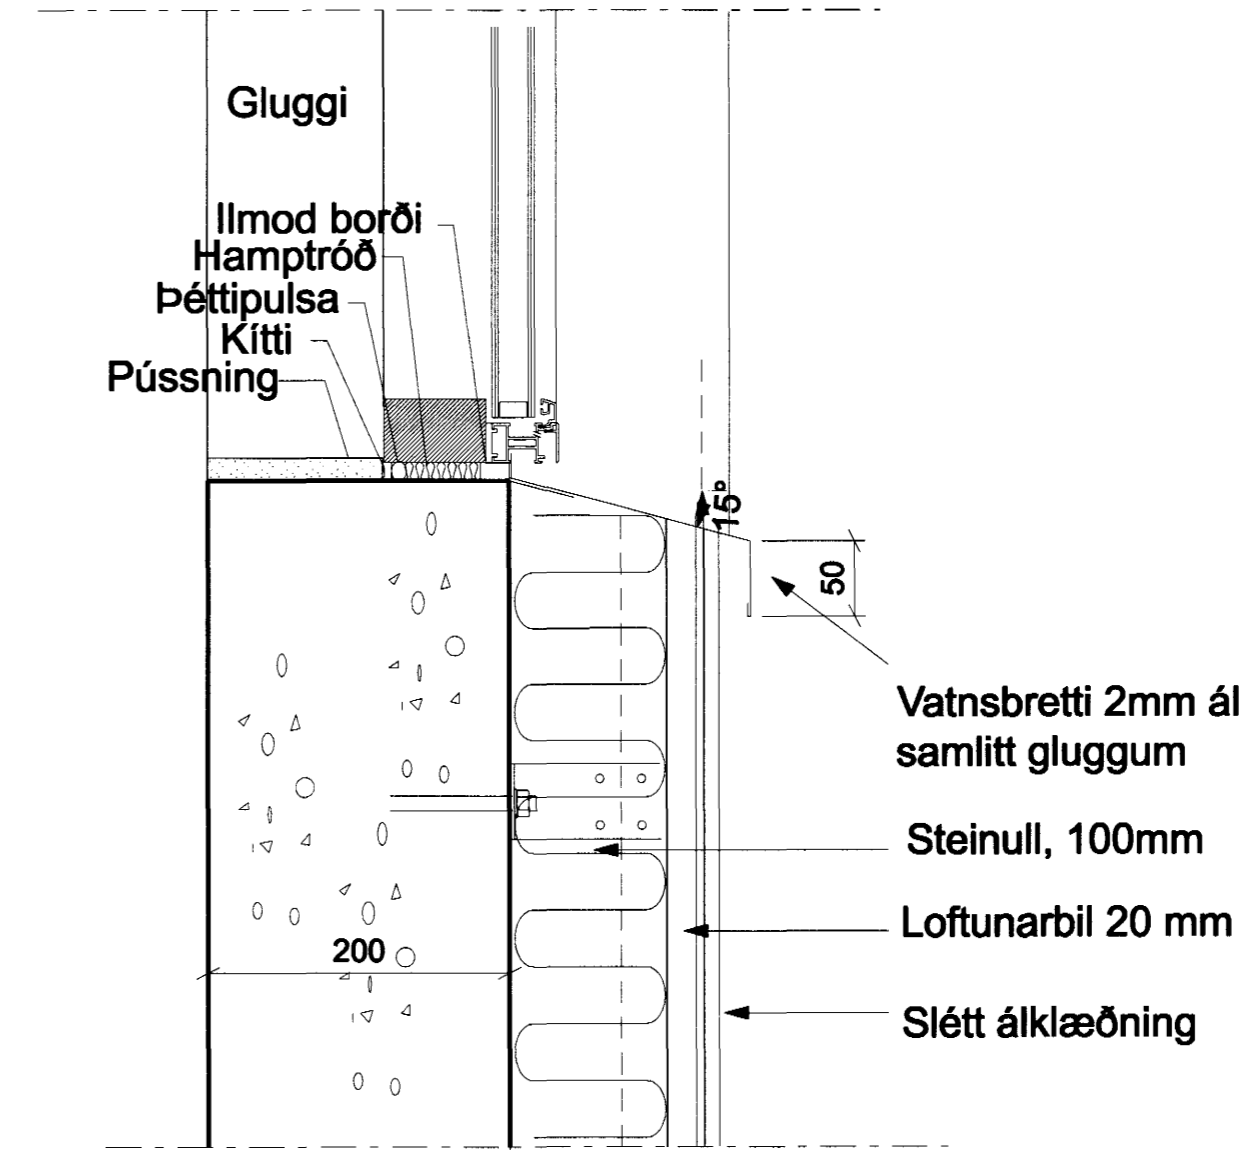

10 DEILI - LÓÐRÉTT 1:5
Gluggi í sléttu áli - undirstykki

Öll mál athugist á staðnum áður en smíði hefst.
Mælið ekki af teikningu

ÚTGÁFA | TEIKNAD | SAMÞYKKT | DAGS
BREYTINGAR

Samþykkt þann
13 SEPT. 2004

Byggingafultrúinn í Hafnarfirði
F.h. Sigurbjartur Halldórsson

ASK

ASK Arkitektar
Skógarhló 18
105 Reykjavík
Sími 515 0300
Fax 515 0319
www.arkitektar.is

Áritun aðalhönnuðar:
Páll Gunnarsson
Páll Gunnarsson
Pál Gunnarsson
Pál Gunnarsson

| | |
|---|------------------|
| DREKAVELLIR 22, HAFNARFIRÐI VERKTEIKNING | |
| VERKEFNI | MKV. I A2 |
| HEITI TEIKNINGAR | 1:5 |
| GLUGGA OG KLÆDNINGADEILI - LÓÐRÉTT | TEIKNAD PG |
| | DAGS. 06.09.2004 |
| VERK NR. (ASÍQ) | ÚTGÁFA |
| 0430 | 41-01 |