
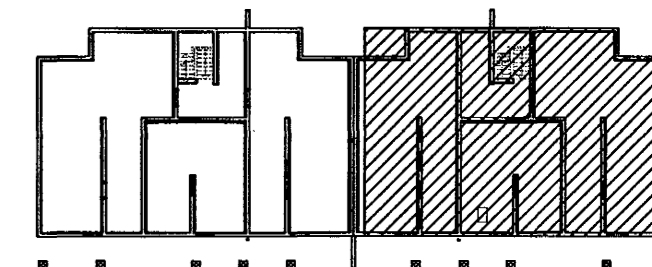


GRUNNMYND 1. hæð og loft 1:50

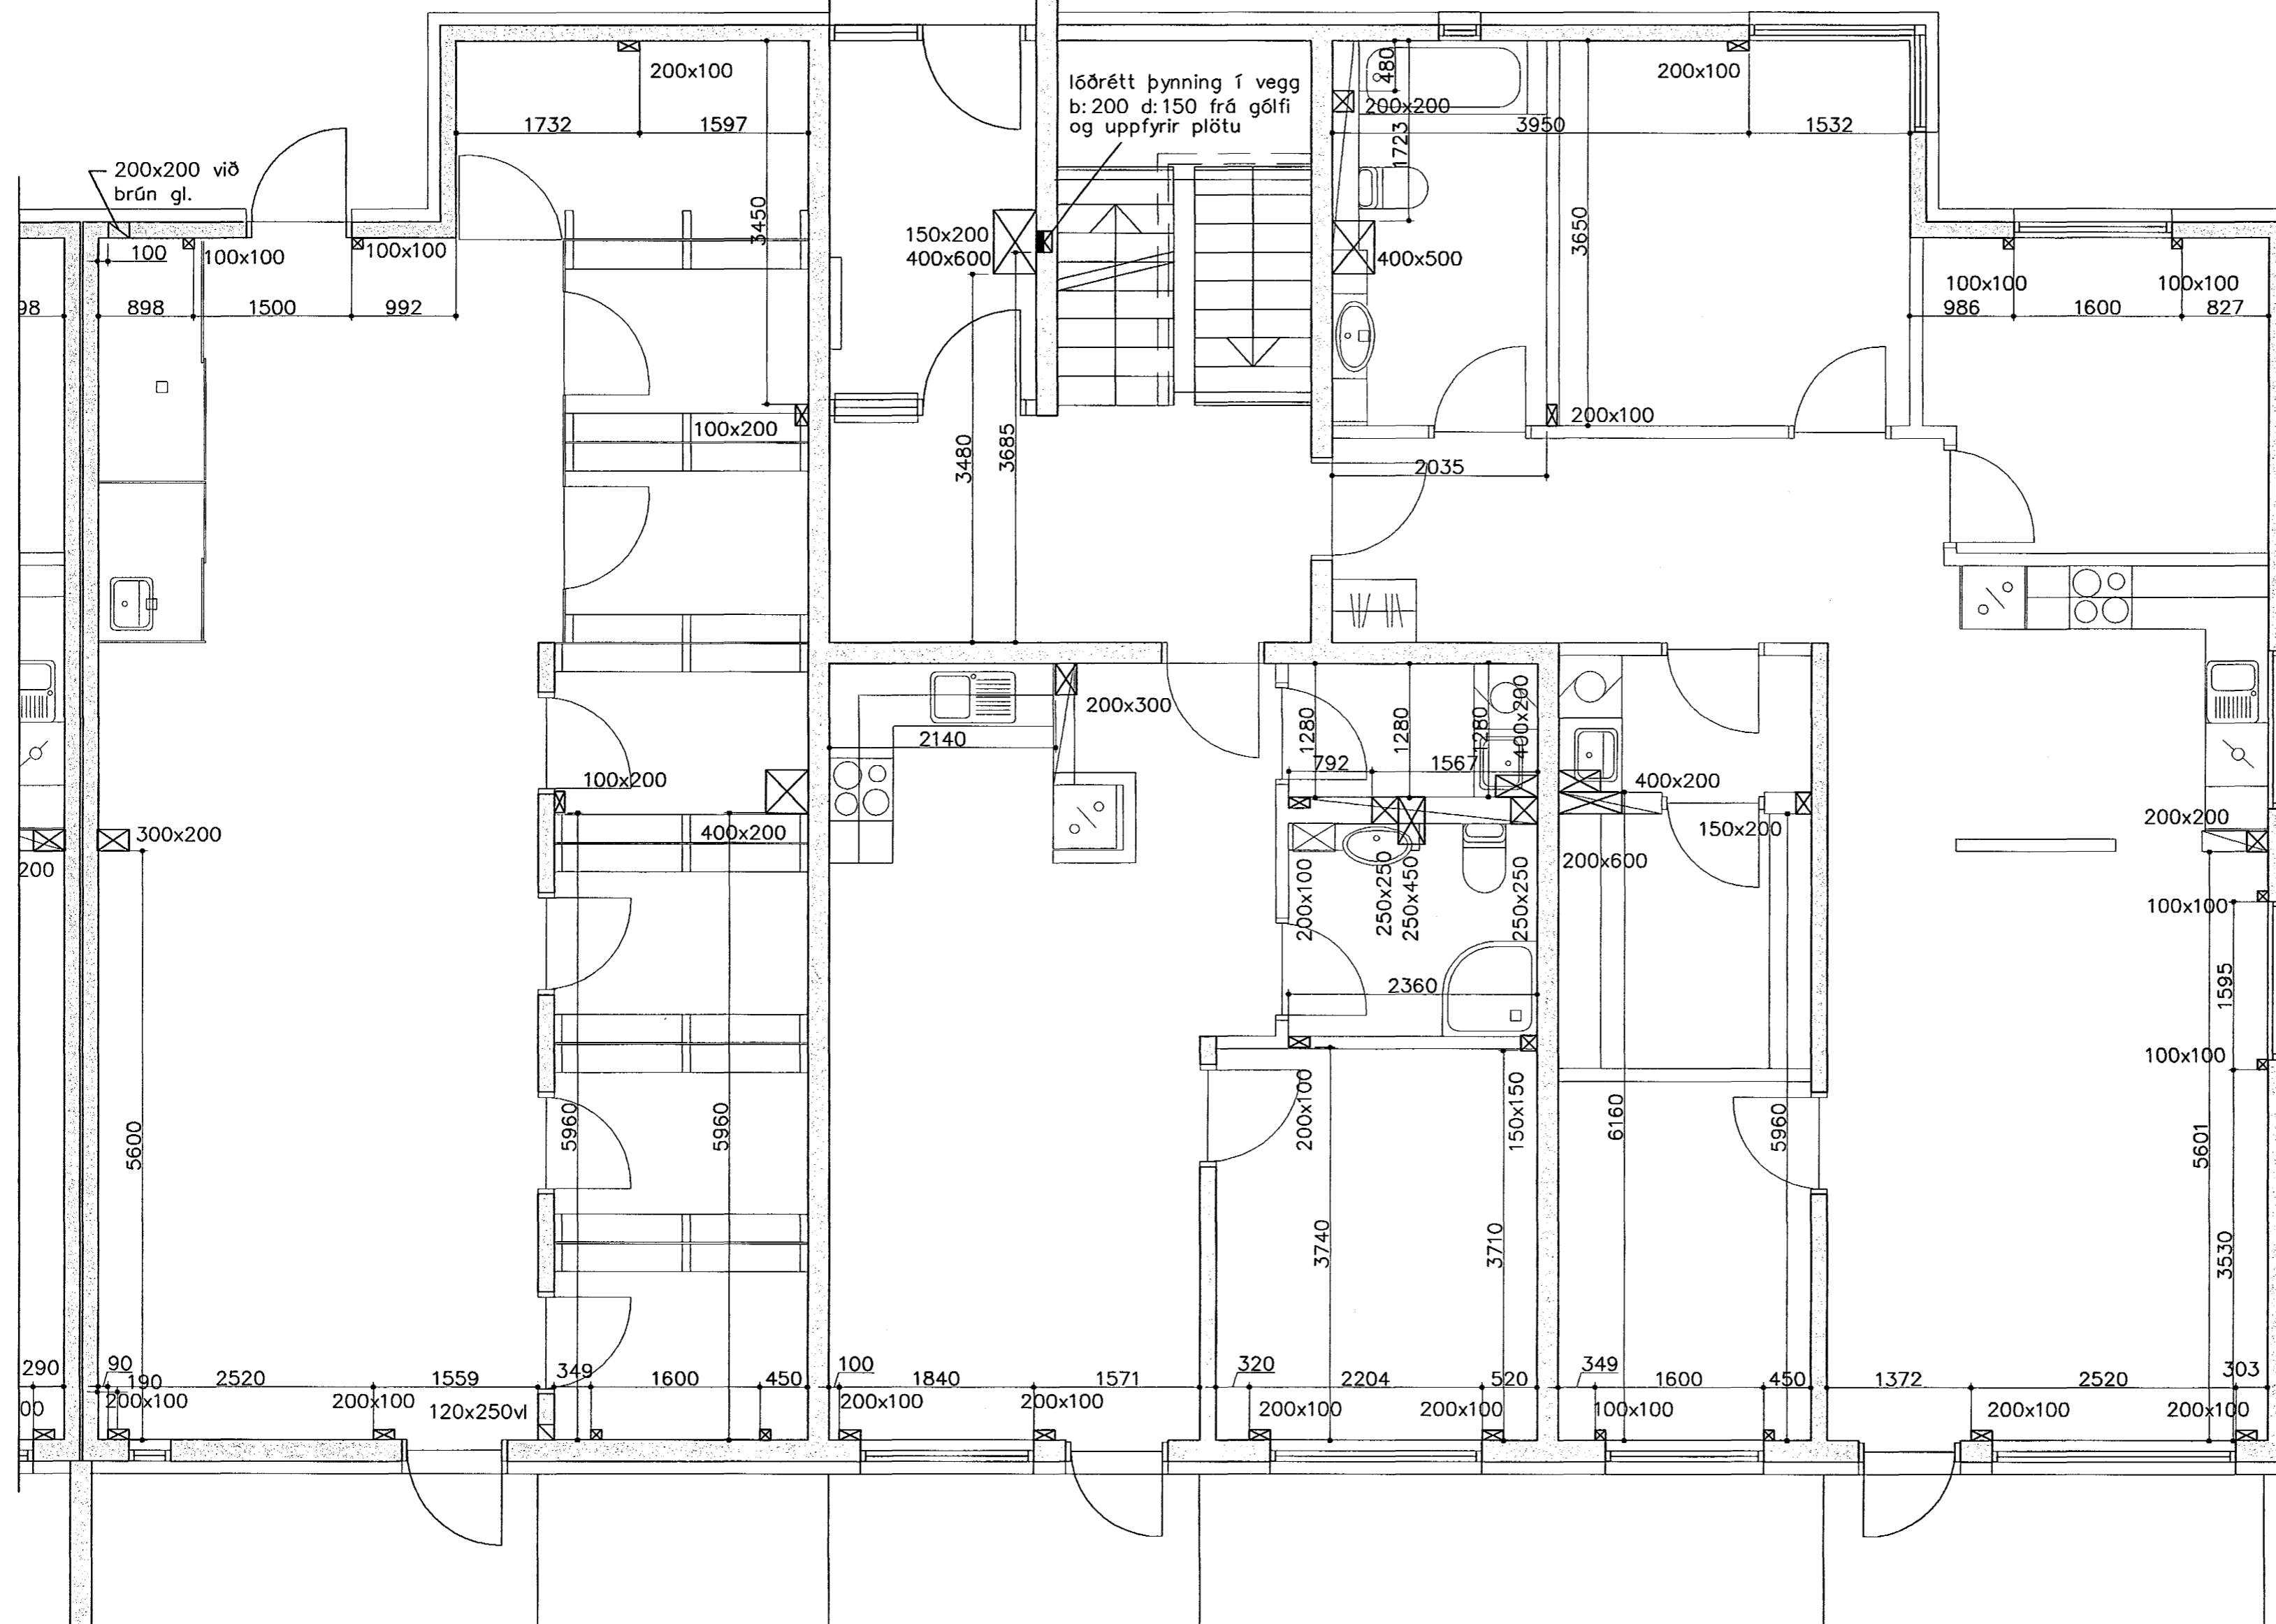

Samþykkt þann
13 SEPT. 2004

Byggingafulltrúinn í Hafnarfirði
E.h. Sigurbjartur Halldórsson

Skýring: gataplan

- vg: við gólf
- vl: við loft
- Gat í plötu
- Gat í vegg
- þynning í vegg

1 Göt uppfærð

Breytingar			DREKAVELLIR 22 HF	
Nr.	Dags.	Nafn	H BS	T BD S
1	07.09.04	BD	M	1:50
Verkfræðistofa Þráinn & Benedikt Laugavegi 178, 105 Rvk. Sími: 553 1770, 568 7775, Fax: 568-7701 Netfang: verkfraedistofa@verkfraedistofa.is			Nr.	G102
Gataplan			Dags.	Sept 04
				080149-3609

Þráinn & Benedikt