
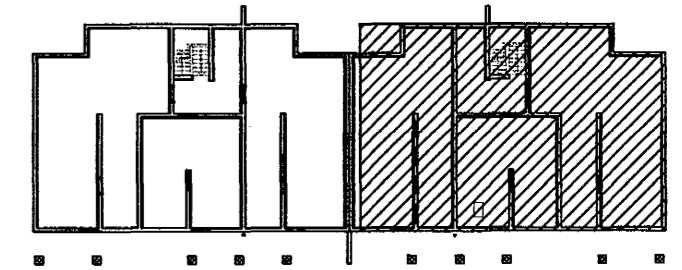


GRUNNMYND 2. hæð og loft 1:50

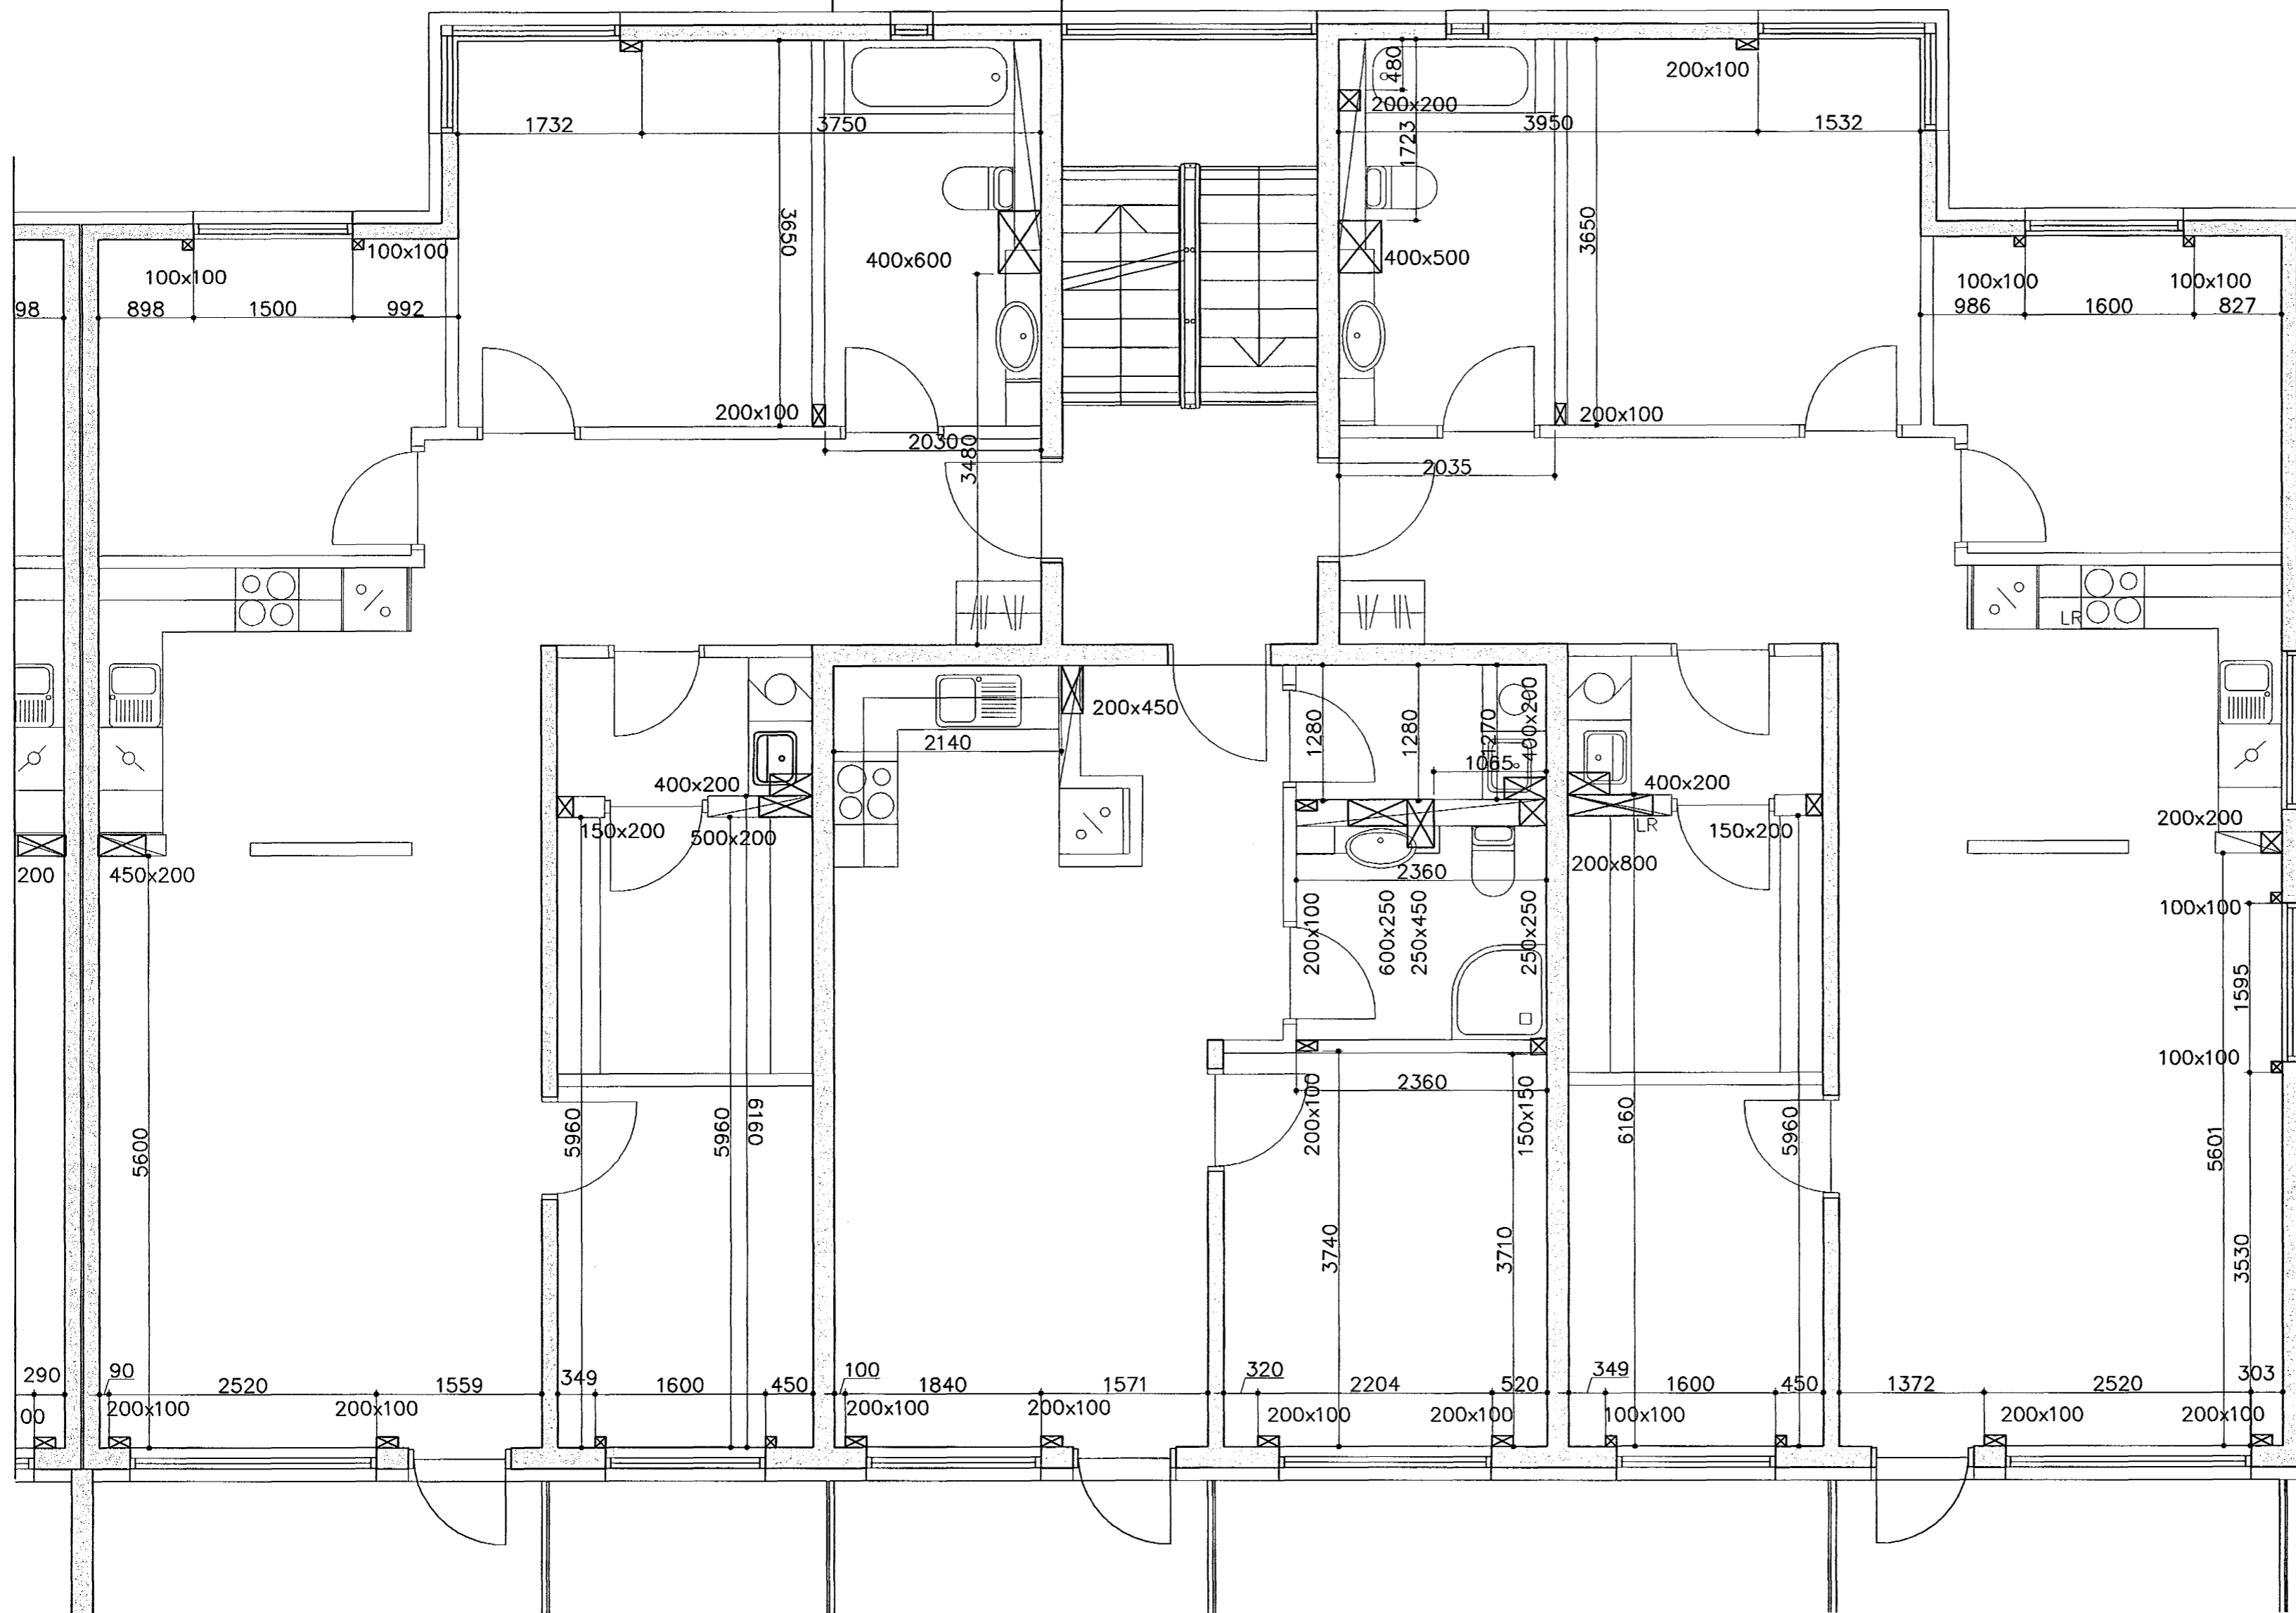

Samþykkt þann
 13 SEPT. 2004
 Byggingafulltrúinn í Hafnarfirði
 E.h. Sigurbjartur Halldórsson

- Skýring: gataplan**
- vg: við gólf
 - vl: við loft
 - Gat í plötu
 - Gat í vegg
 - þynning í vegg

rauð Eymund

Breytingar			DREKAVELLIR 22 HF
Nr.	Dags.	Nafn	
			Verkfræðistofa Þráinn & Benedikt Laugavegi 178, 105 Rvk. Sími: 553 1770, 568 7775, Fax: 568-7701 Netfang: verkfraedistofa@verkfraedistofa.is
			H BS T BD S M 1:50 Nr. G202
			Dags. Sept 04 080149-3609
			Gataplan