
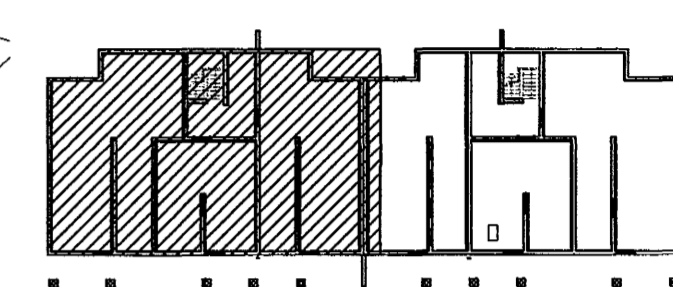


# GRUNNMYND 2. hæð og loft 1:50

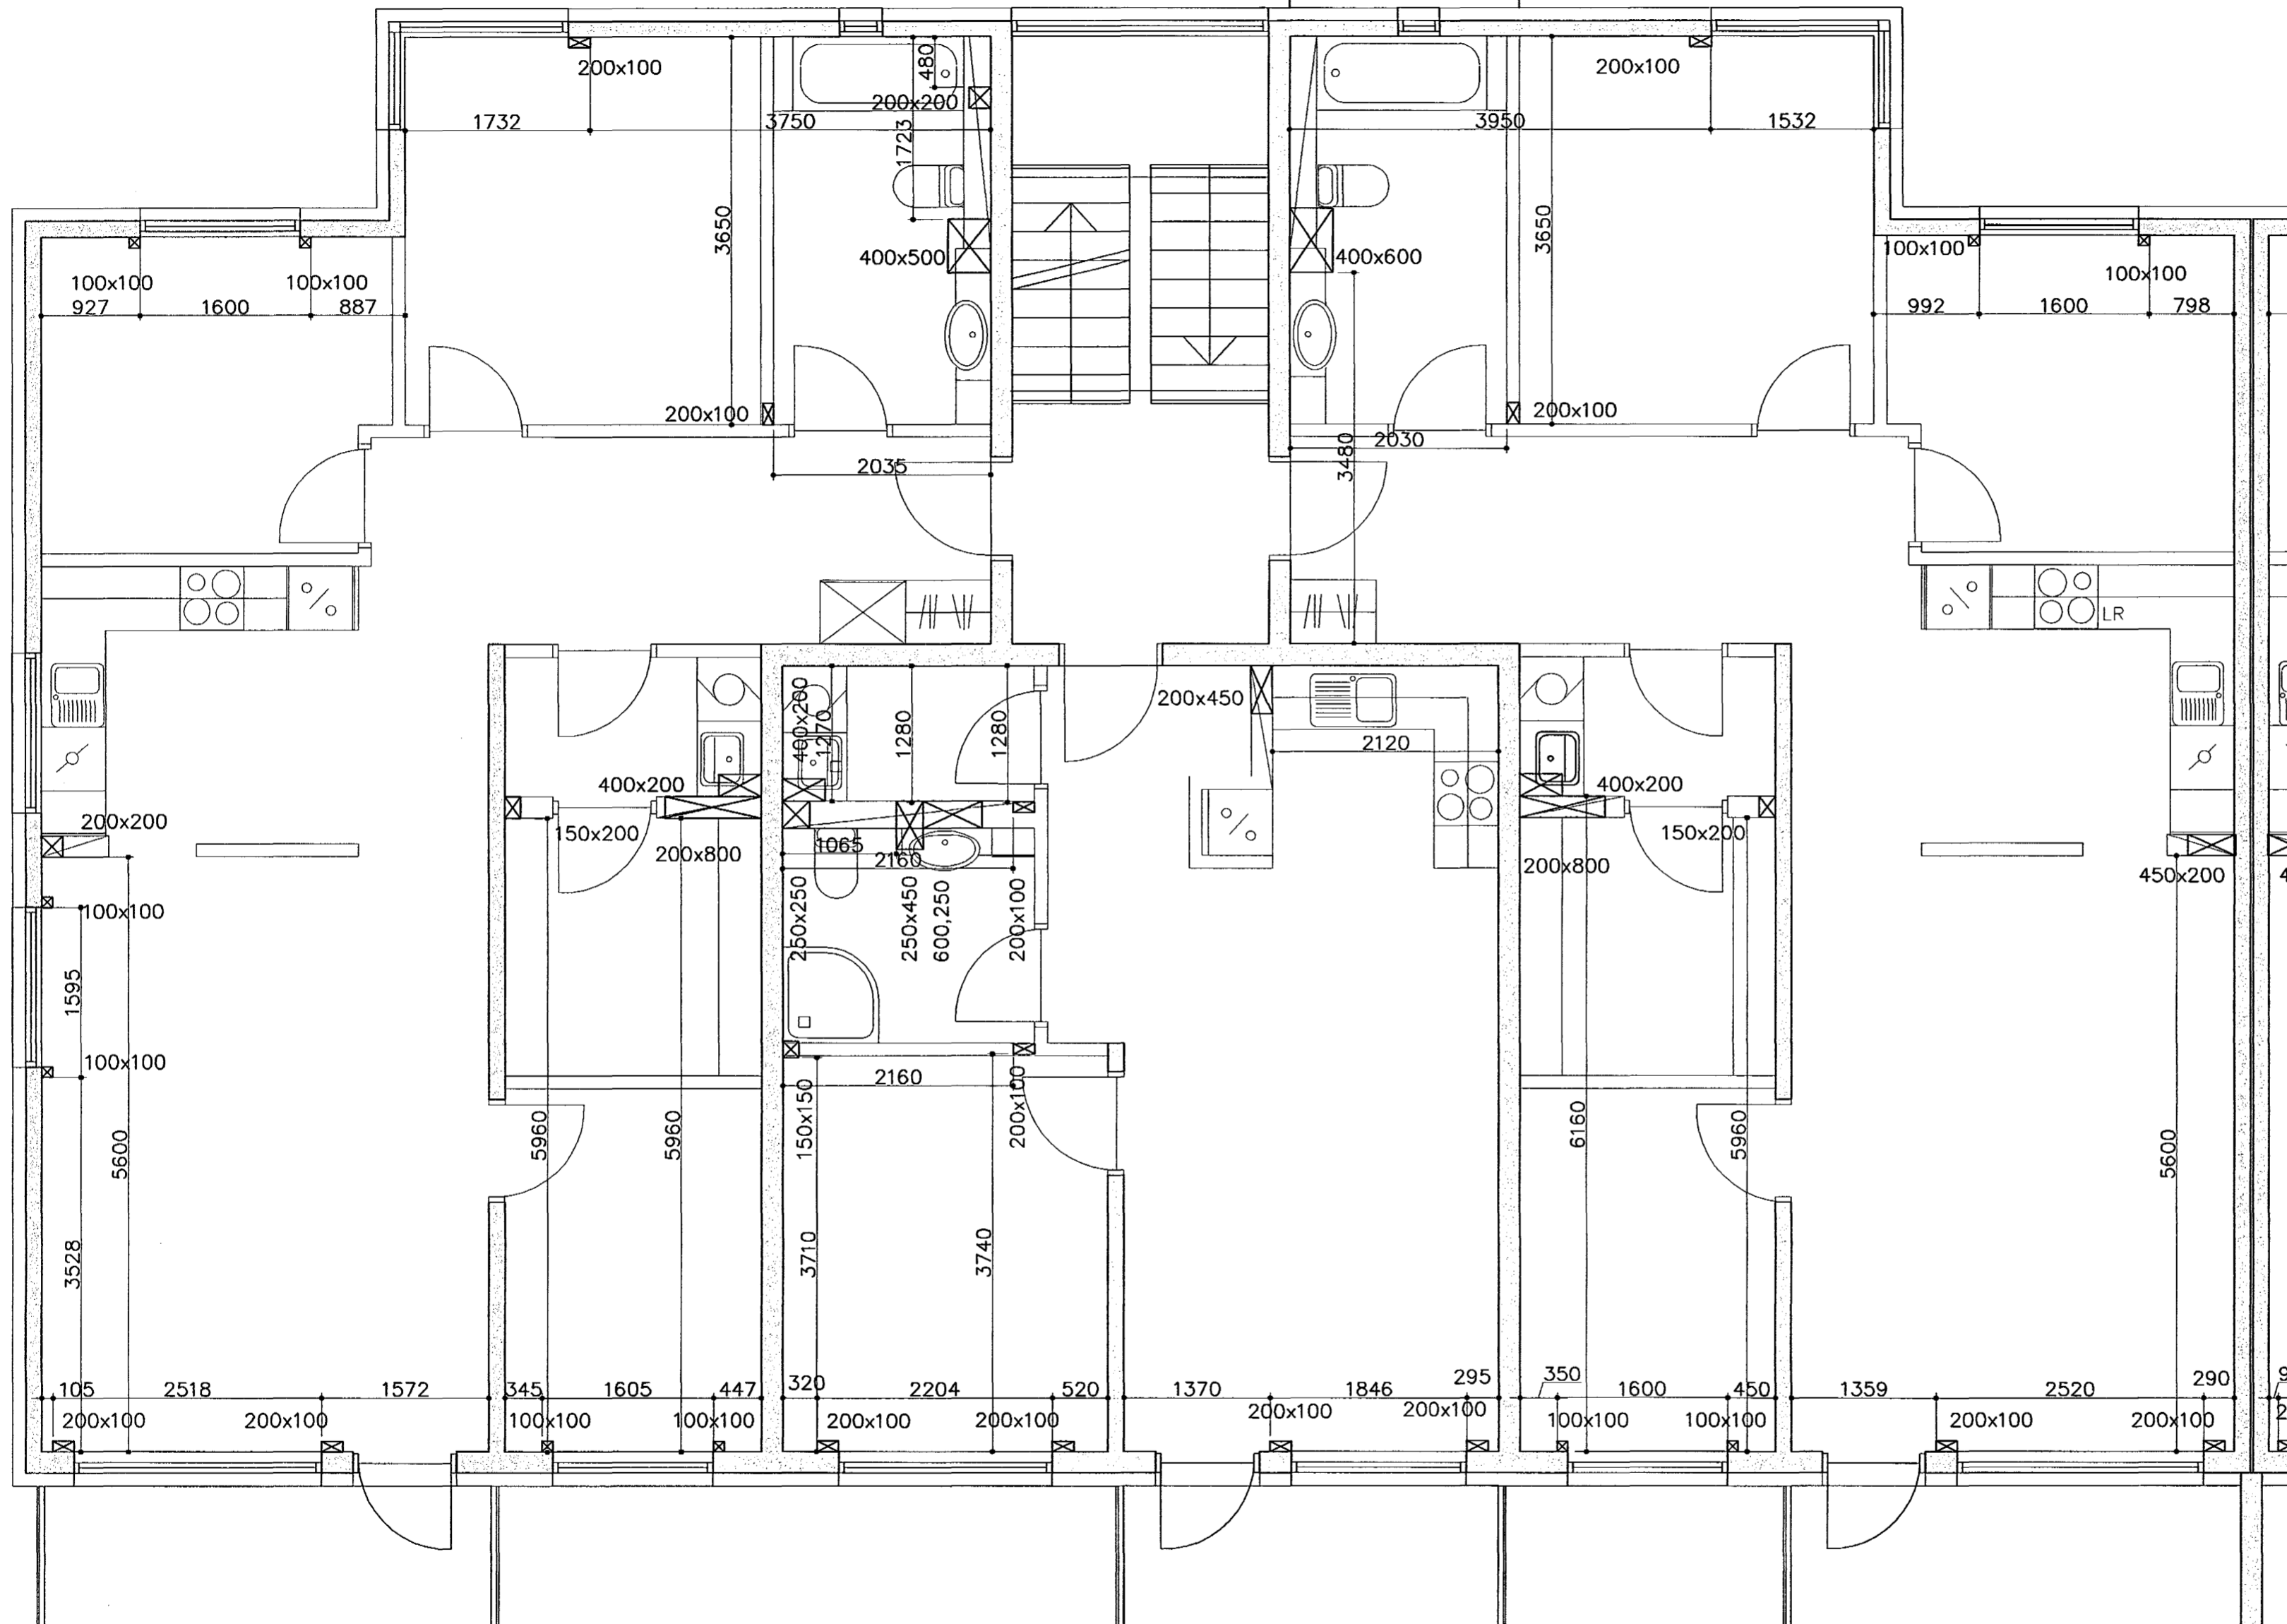

-  Samþykkt þann  
13 SEPT. 2004
- Byggingafulltrúinn í Hafnarfirði  
Sigurbjartur Halldórsson  
Skýringar gátaþlan
- vg: við gólf
- vi: við loft
-  Gat í plötu
-  Gat í vegg
-  þynning í vegg

*práinn & Benedikt*

Breytingar			DREKAVELLIR 22 HF	
Nr.	Dags.	Nafn	H	BS   T   BD   S
			M	1:50
			Nr.	G201
			Dags.	Sept 04
				080149-3609
			Gataplan	

**Verkfræðistofa Þráinn & Benedikt**  
Laugavegi 178, 105 Rvk.  
Sími: 553 1770, 568 7775, Fax: 568-7701  
Netfang: verkfraedistofa@verkfraedistofa.is