
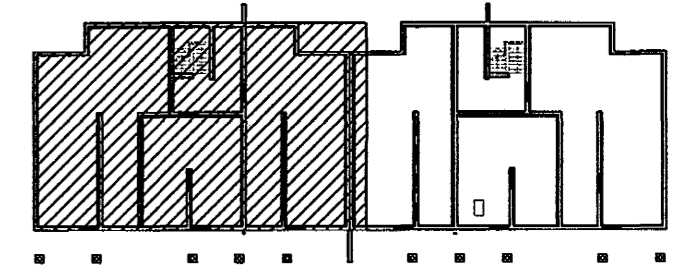


GRUNNMYND 3. hæð og loft 1:50

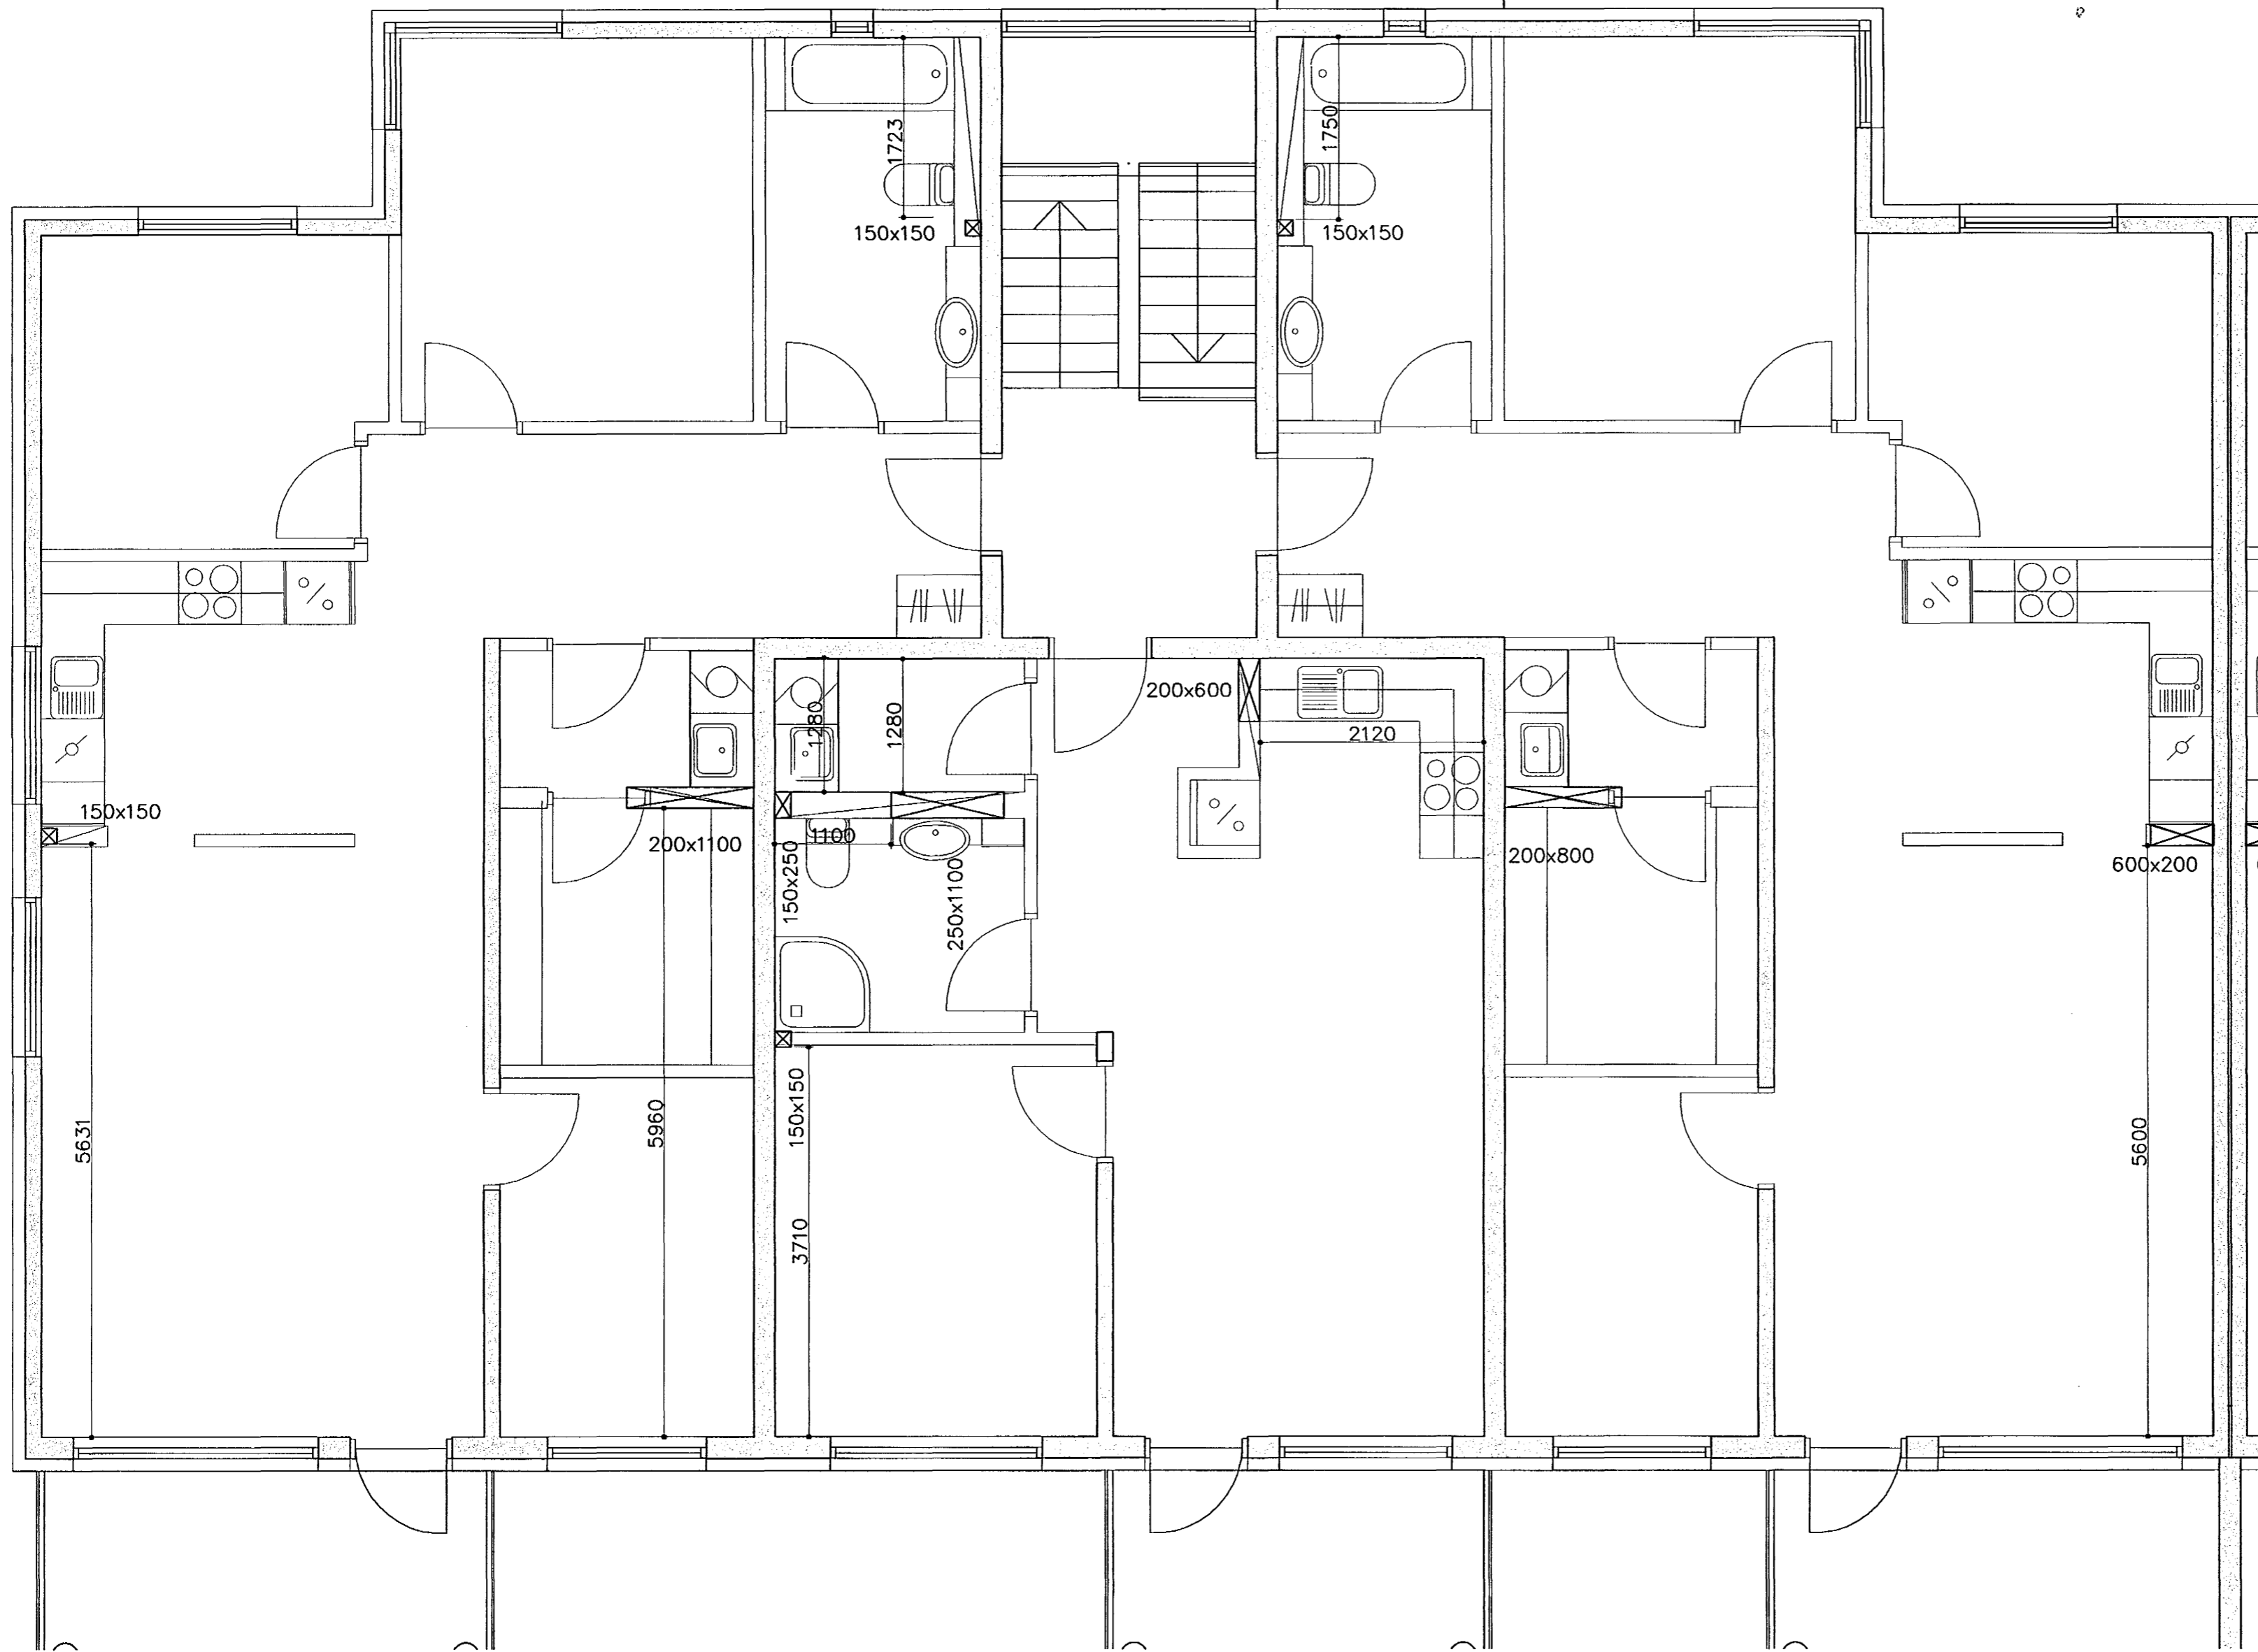

Samþykkt þann
13 SEPT. 2004

Byggingafulltrúinn í Hafnarfirði
E.h. Sigurbjartur Halldórsson

Skýring: gataplan

- vg: við gólf
- vl: við loft
- ⊗ Gat í plötu
- ⊠ Gat í vegg
- ▬ þynning í vegg

práfráumd

| Breytingar | | | DREKAVELLIR 22 HF |
|------------|-------|------|--|
| Nr. | Dags. | Nafn | |
| | | | Verkfræðistofa Þráinn & Benedikt Laugavegi 17B, 105 Rvk. Sími: 553 1770, 568 7775, Fax: 568-7701 Netfang: verkfraedistofa@verkfraedistofa.is |
| | | | H BS T BD S M 1:50 Nr. G301 |
| | | | Dags. Sept 04 080149-3609 |
| | | | Gataplan |