


HOLPLÖTUR HP265			
GERD	BREIDD mm	LENGD mm	ATHUGASEMDIR (ATH. ÖRTÖK ERU SÝND Á GRUNNMYND)
A1-A6	1200	8795	ÓRTAK Í PLÖTUENDA SJÁ SKÝRINGARMYND
A6	1200	8795	ÓRTAK Í PLÖTUENDA OG HUD SJÁ SKÝRINGARMYND
A10	915,5	8630	ÓRTAK Í PLÖTUENDA OG HUD SJÁ SKÝRINGARMYND
A11-A16	1200	8630	ÓRTAK Í PLÖTUENDA SJÁ SKÝRINGARMYND
A19-A26	1200	9035	ÓRTAK Í PLÖTUENDA SJÁ SKÝRINGARMYND
A27	1200	9035	ÓRTAK Í PLÖTUENDA OG HUD SJÁ SKÝRINGARMYND
B1	1200	8660	ÓRTAK Í PLÖTUENDA OG HUD SJÁ SKÝRINGARMYND
B2	1200	8660	ÓRTAK Í PLÖTUENDA SJÁ SKÝRINGARMYND
B3	1200	8780	ÓRTAK Í PLÖTUENDA SJÁ SKÝRINGARMYND OG ÓRTAK Í PLÖTUENDA VID VEGG
B4-B6	1200	8780	ÓRTAK Í PLÖTUENDA SJÁ SKÝRINGARMYND
B6	1200	8780	ÓRTAK Í PLÖTUENDA SJÁ SKÝRINGARMYND OG ÓRTAK Í PLÖTUENDA VID SÖLU
B10-B15	1200	8780	ÓRTAK Í PLÖTUENDA SJÁ SKÝRINGARMYND
B16	1200	8780	ÓRTAK Í PLÖTUENDA SJÁ SKÝRINGARMYND OG ÓRTAK Í PLÖTUENDA VID SÖLU
B17-B19	1200	8780	ÓRTAK Í PLÖTUENDA SJÁ SKÝRINGARMYND
B20	1200	8780	ÓRTAK Í PLÖTUENDA SJÁ SKÝRINGARMYND OG ÓRTAK Í PLÖTUENDA VID SÖLU
B21	1200	8780	ÓRTAK Í PLÖTUENDA SJÁ SKÝRINGARMYND OG ÓRTAK Í PLÖTUENDA VID SÖLU
B22-B27	1200	8780	ÓRTAK Í PLÖTUENDA SJÁ SKÝRINGARMYND


SKÝRINGAR:
 ÁLAG Á PLÖTUR: ÁSTEYPLAG, LAGNIR, GÓLFENI, NIDURHENGTO LOFT: 2,45 kN/m²
 NOTALAG: 5,00 kN/m²
 SANNREYNA SKAL ÖLL MÁL Á BYGGINGARSTAD ADUR EN FRALEIÐSLA HOLPLATNA HEFST.
 Á ALLA PLÖTUENDA KOMI ÖRTÖK SKV. MEDFYLGJANDI MYND.
 HOLPLÖTUR HAFNA ALLS STADAR 80 mm ASETU Á BITUM OG ÖTVEGGJUM
 KOMA SKAL FYRIR NEOPRENE-STILLUBYNNUM UNDIR HOLPLÖTUR ÞAR SEM ÞAR SITAJA Á STÁLBITUM EDA STEYPTUM FLÖTUM
 ÁSTEYPLAGI Á HOLPLÖTUR SKAL VERA AD MEDALTALI 70mm ÞYKKT, ÞÓ ALDREI MINNA EN 50mm.
 BENDING ÁSTEYPLAGS SKAL VERA K10c/c150 OG STADSETT Í MIDJU ÁSTEYPLAGI EDA 30mm FRÁ EFRI BRÚN ÁSTEYPLAGS EF ÞAD ER ÞYKKARA EN 70mm

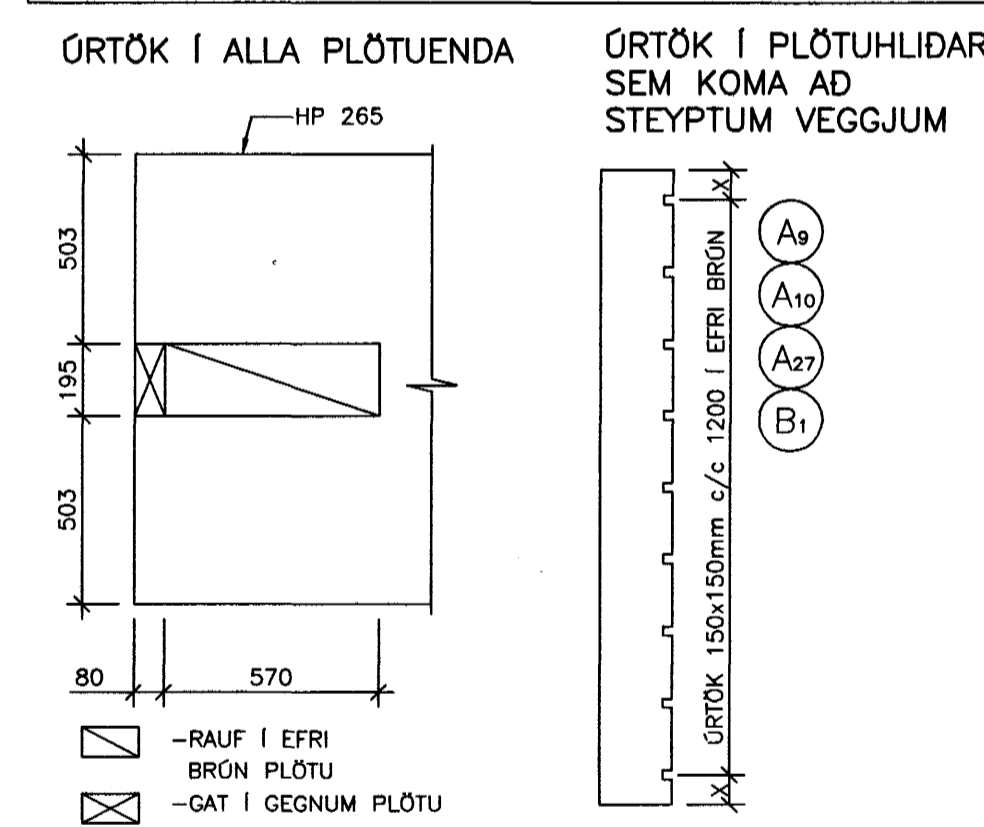

ATH
 MÁLSETNINGAR OG KÓTAR:
 • ALLAR MÁLSETNINGAR OG KÓTAR Á STEYPTUM BYGGINGAHLÖTUM SKAL SANNREYNA VID TEIKNINGAR ARKITEKTA OG NÓVERANDI BYGGINGAR.
 • BEYGGJUMÁL JÁRNA SKAL SANNREYNA OG BERA SAMAN VID MÁLSETNINGAR Á STEYPTUM BYGGINGAHLÖTUM SKV. ARKITEKTEIKNINGUM OG FYRIRSKRIFADA STEYPUHULLU SKV. TEIKNINGUM VSÓ RÁDGJAFAR.
 • SJÁ GATAPLAN FYRIR ÖTÖK Í STEYPU.

SKÝRINGAR:
 ÖLL MÁL ERU Í mm.
 KÓTAR ERU Í m.
 ■ NÝR STEYPTUR VEGGUR
 ■ NÓVERANDI STEYPTUR VEGGUR
 -BITA- OG SÖLUSTÆRDIR INNAN SVIGA ERU NÓVERANDI BITAR OG SÖLUR.
 ALLIR VEGGIR SKULU VERA BENTIR MED K10c/c150 LÁRETT OG K10c/c250 LÓDRÉTT. NEMA VEGGUR V-1-01 OG V-T-01 Á MILLI MATINA 12 OG 15 SKAL VERA BENTUR MED K10c/c150 LÁRETT OG K12c/c150 LÓDRÉTT.
 -Í KRINGUM ÖLL OP SKAL KOMA BENDINGU SAMKVÆMT ALMENNUM SNIDUM Á BL.NR. SD-01. BENDING KRINGUM OP SKAL ALLTAF NA SKEYTILENGD ÖT FYRIR OP.
 -ÞAR SEM NÝR VEGGUR STEYPTI AD NÓVERANDI VEGG SKAL HRIFA NÓVERANDI VEGG OG LIMA INN K10 TEINA C/c300 Í MIDJAN VEGG.

TILVÍSANIR:
 ALMENNAR SKÝRINGAR SJÁ BL. NR. A-01
 ALMENN SNID SJÁ BL. NR. SD-01
 STÁLFASTINGAR, t.d. SJÁ BL. NR. SD-07-08

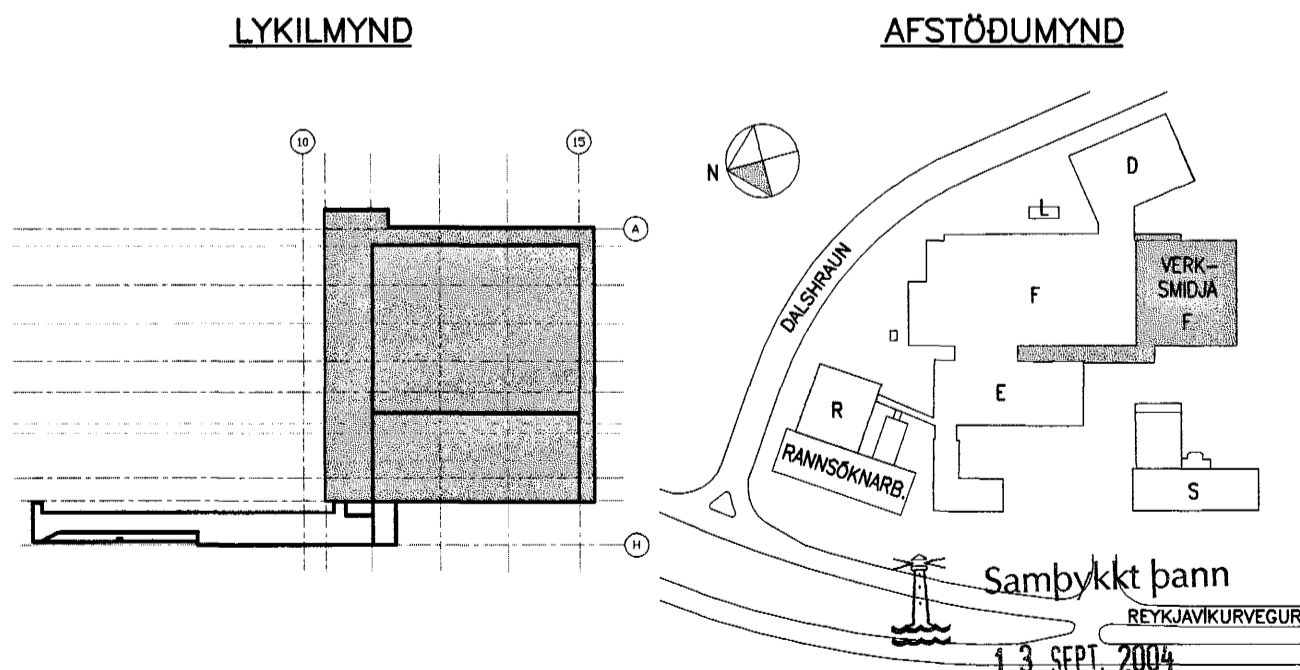

SKÝRINGAR:	BR.	DAGS.	BREYTING	REIKN.	TEIKN.	YFIRF.	SAMP.	BR.	DAGS.	BREYTING	REIKN.	TEIKN.	YFIRF.	SAMP.

actavis 021256-7574

ACTAVIS HAFNARFIRÐI - REYKJAVÍKURVEGUR 78
 HANNAÐ/TEKNI VE/ALB
 VIDBYGGING VID VERKSMIÐJU
 BURDARVIRKI, PLATA YFIR 1.HÆÐ
 GRUNNMYND

ÖTÖK OG INNI, ÞINGHOLTSSTRETI 27, 101 REYKJAVÍK, SIMI 562 7660 FAX 562 7661, NETFANG baldur@ui.is
 VSÓ RÁDGJÖF, BORGARTÓN 20, 105 REYKJAVÍK, SIMI 585 9000 FAX 585 9010, NETFANG vso@vso.is
 LAGNATEKNI, HAMABORG 12, 200 KÓPAVOGUR, SIMI 564 5250 FAX 564 5251, NETFANG saebjorn@lagnatak.is
 RAFTEIKNING hf, BORGARTÓN 17, 105 REYKJAVÍK, SIMI 520 1700 FAX 520 1701, NETFANG bis@rafteikning.is

KVARDI 1:100
 VERKNR. 04157
 TEKN. NR. F-B-G1-01
 NESTA TEKN. NR. F-B-GT-01
 REYKJAVÍK 08.08.2004