

**SKÝRINGAR:**


- ÖLL MÁL ERU í mm.
- KÓTAR ERU í m.
- BOLTAR  
STYRKEIÐAFLOKKUR BOLTA: 8.8 fyb = 640 MPa
- MÖRRLÖTAR OG INNLIÐDIR BOLTAR  
FYLGJA SKAL FYRIRMÆLUM FRAMLÉIDANDA UM STÆRD OG DÝFT Á BORUDUM GÖTUM.  
VARDANDI ÞAKÞETTINGU, ÞAKFRÁGANG, ÞAKKANTA OG ÚTLOFTUN, SJÁ TEIKNINGAR ARKITEKTA.
- ÞITA- OG SÓLUSTÆRDIR INNAN SVIGA ERU NÓVERANDI ÞITAR OG SÓLUR.  
ALLIR VEGGIR SKULUJ VERA BENTIR MED K10c/c150 LÁRETT OG K10c/c250 LÓDRÉTT.  
NEMA VEGGUR V-1-01 OG V-T-01 Á MILLI MÁTINA 12 OG 15 SKAL VERA BENTUR MED K10c/c150 LÁRETT OG K12c/c150 LÓDRÉTT.
- Í KRINGUM ÖLL OP SKAL KOMA BENDINGU SAMKVÆMT ALMENNUM SNIDUM Á BL.NR. SD-01. BENDINGU KRINGUM OP SKAL ALLTAF NÁ SKEYTILENGD ÚT FYRIR OP.
- ÞAR SEM NÝR VEGGUR STEYPIST AD NÓVERANDI VEGG SKAL HRIFA NÓVERANDI VEGG OG LÍMA INN K10 TEINA C/C300 Í MIÐJAN VEGG.

**TILVÍSANIR:**

- ALMENNAR SKÝRINGAR . . . . . SJÁ BL. NR. A-01
- ALMENN SNID . . . . . SJÁ BL. NR. SD-01
- STÁLFEIÐINGAR, t.d. . . . . SJÁ BL. NR. SD-07-08

**LYKILMYND**


**AFSTÖÐUMYND**

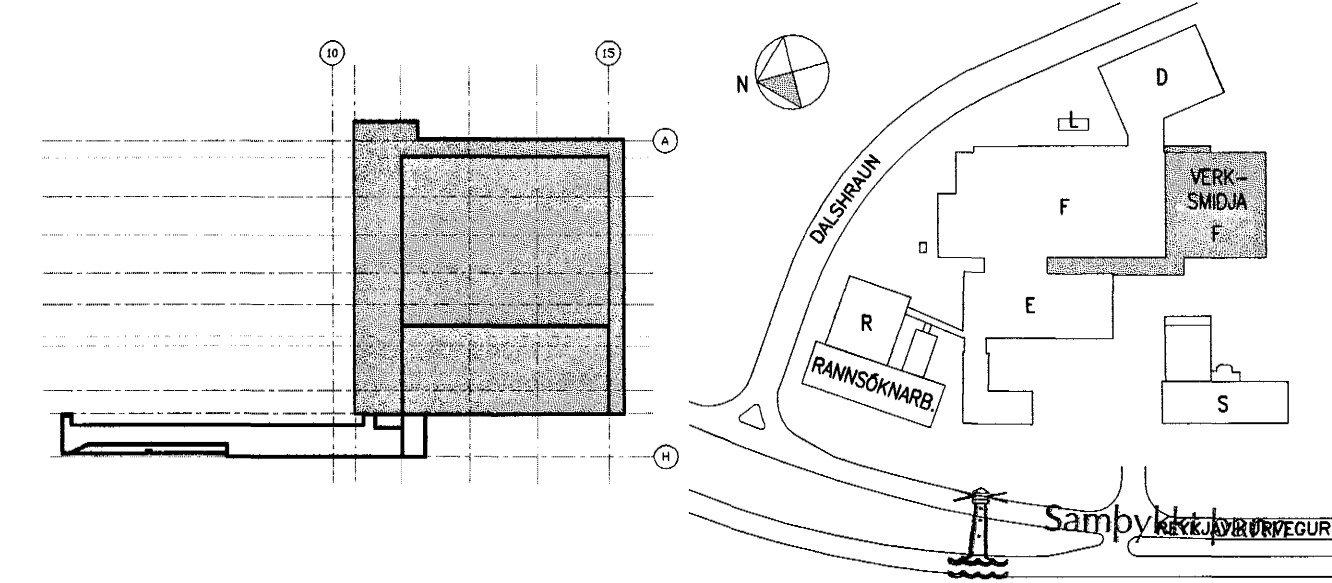

**ATH**  
MÁLSETNINGAR OG KÓTAR:

- ALLAR MÁLSETNINGAR OG KÓTAR Á STEYPTUM BYGGINGAHLUTUM SKAL SANNREYNA VÍD TEIKNINGAR ARKITEKTA OG NÓVERANDI BYGGINGAR.
- BEYGGJUMÁL JÁRNA SKAL SANNREYNA OG BERA SAMAN VÍD MÁLSETNINGAR Á STEYPTUM BYGGINGAHLUTUM SKV. ARKITEKTATEIKNINGUM OG FYRIRSKRIFADA STEYPUHULU SKV. TEIKNINGUM VSÓ RÁÐGJAFAR.
- SJÁ GATAPLAN FYRIR ÚTÓK Í STEYPU.

13 SEPT. 2004  
Byggingafrullmánn í Hafnarfirði  
F.h. Sigurbjartur Halldórsson

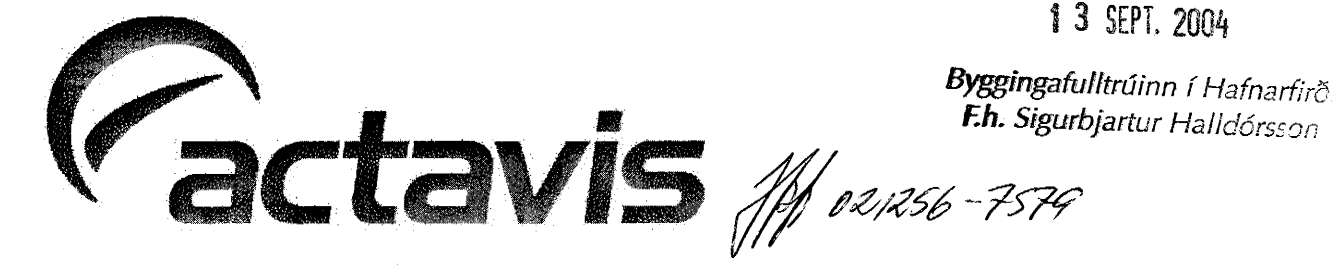

SKÝRINGAR:										<input type="checkbox"/> ÚTI OG INNI. ÞINHOLTSTRETI 27, 101 REYKJAVÍK, SÍMI 562 7660 FAX 562 7661, NETFANG baldur@ui.is <input checked="" type="checkbox"/> VSÓ RÁÐGJÓF. BORGARTÓN 20, 105 REYKJAVÍK, SÍMI 585 9000 FAX 585 9010, NETFANG vso@vso.is <input type="checkbox"/> LAGNATEKNI. HAMABORG 12, 200 KÓPAVOGUR, SÍMI 564 5250 FAX 564 5251, NETFANG soebjom@lagnatak.is <input type="checkbox"/> RAFFEIKNING hf. BORGARTÓN 17, 105 REYKJAVÍK, SÍMI 520 1700 FAX 520 1701, NETFANG bis@rafteikning.is				
S:2004/04157/V/Þak/Fullnaðarheimun/Gldor_tekn/F-B-GT-02										ACTAVIS HAFNARFIRDI – REYKJAVÍKURVEGUR 78 VÍDBYGGING VÍD VERKSMÍÐJU BURÐARVIRKI, ÞAKVIRKI GRUNNMYND				
BR.	DAGS.	BREYTING	REIKN.	TEIKN.	YFIRF.	SAMP.	BR.	DAGS.	BREYTING	REIKN.	TEIKN.	YFIRF.	SAMP.	KVARDI 1:100 VERNR. 04157 TEKN. NR. F-B-GT-02 NESTA TEKN. NR. F-B-SD-01 REYKJAVÍK 08.09.2004