ALMENN SNIÐ OG DEILI 1:20

LÓÐRÉTT SNIÐ – FRÁGANGUR Á STADSTEYPTRI PLÖTU OG ÚTVEGG

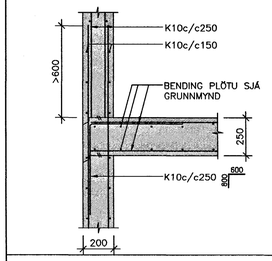

LÓÐRÉTT SNIÐ – FRÁGANGUR Á HOLPLÖTUM ÞVERT Á ÚTVEGG

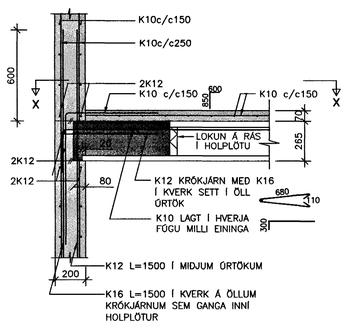

LÁRÉTT SNIÐ –FRÁGANGUR Á L–VEGGSAMSKEYTUM

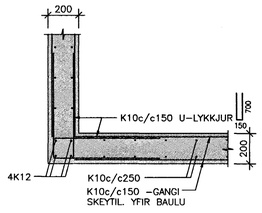

LÁRÉTT SNIÐ –FRÁGANGUR Á T–VEGGSAMSKEYTUM

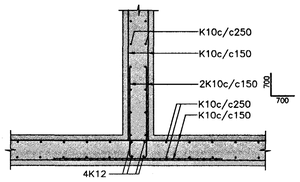

SNIÐ X–X

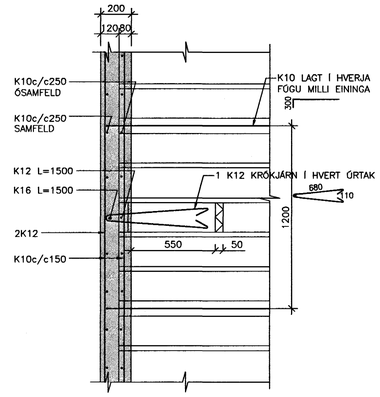

LÁRÉTT SNIÐ– FRÁGANGUR Á HLIÐUM DYRA– OG GLUGGAOPA Í 200mm VEGG

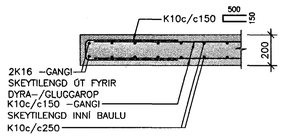

LÓÐRÉTT SNIÐ– FRÁGANGUR FYRIR OFAN DYRA– OG GLUGGAOP OG EFRI BRÚN VEGGJA

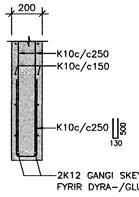

LÓÐRÉTT SNIÐ – FRÁGANGUR Á HOLPLÖTUM SAMSÍÐA ÚTVEGG

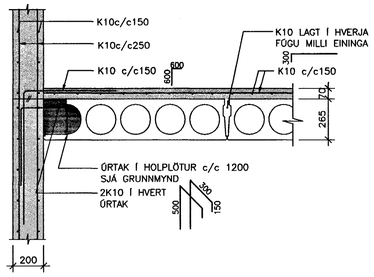

1 B 61–01 SNIÐ 1:20

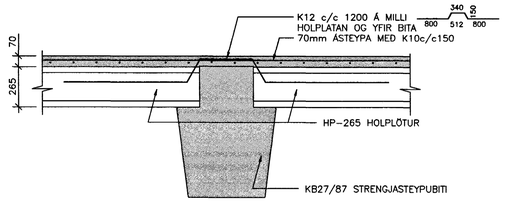

2 B 61–01 SNIÐ 1:20

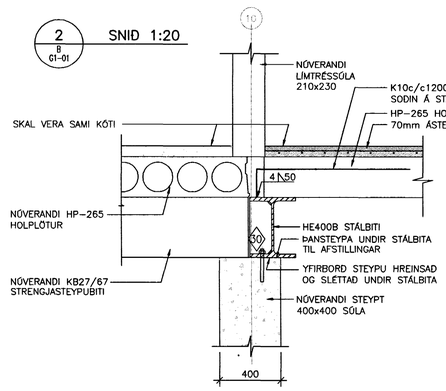

3 B 61–02 SNIÐ 1:20

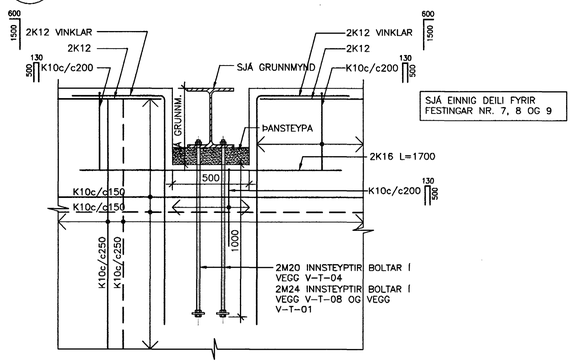

SJÁ EINNIG DEILI FYRIR FESTINGAR NR. 7, 8 OG 9

4 B 61–01 SNIÐ 1:20

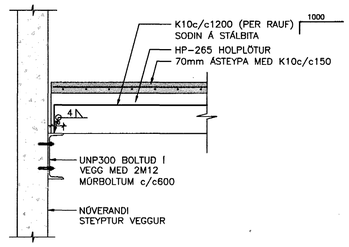

5 B 61–01 SNIÐ 1:20

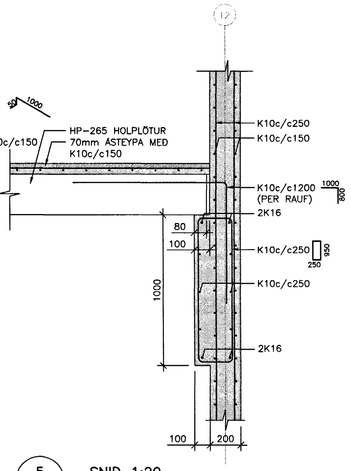

6 B 61–01 SNIÐ 1:20

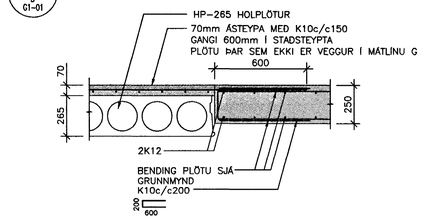

7 B 61–01 SNIÐ 1:20

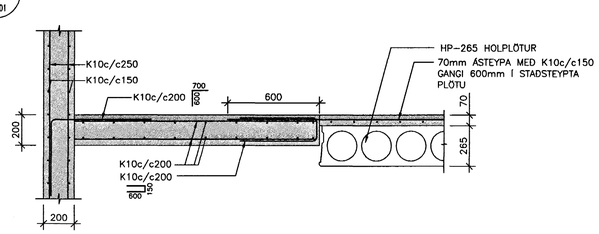

8 B 61–01 SNIÐ 1:20

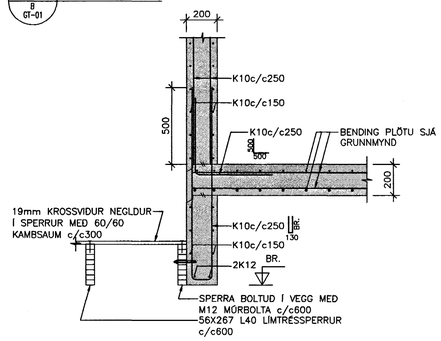

6 B 61–01 SNIÐ 1:20

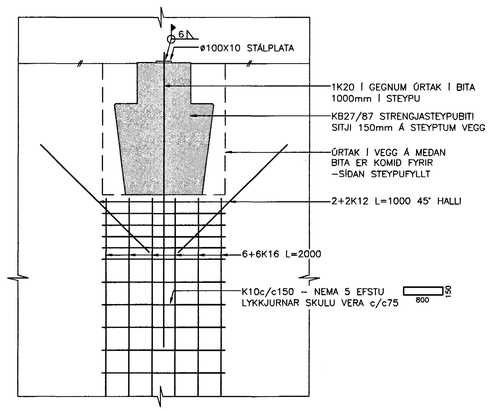

SKÝRINGAR:

ÖLL MÁL ERU Í mm.
KÓTAR ERU Í m.

NÝR STEYPTUR VEGGUR

NÚVERANDI STEYPTUR VEGGUR

–SNIÐ MERKT t.d. 15' ER SPEGILMYND AF SNIÐI 15

TILVÍSANIR:

ALMENNAR SKÝRINGAR . . . . . SJÁ BL. NR. A–01
ALMENN SNIÐ . . . . . SJÁ BL. NR. SD–01
STÁLFESTINGAR, t.d. (1) . . SJÁ BL. NR. SD–07–08

LYKILMYND

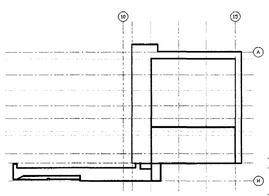

AFSTÖÐUMYND

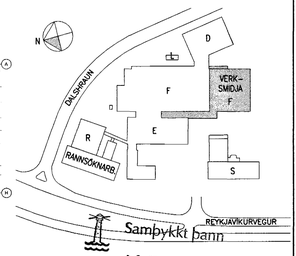

ATH

MÁLSETNINGAR OG KÓTAR:

- ALLAR MÁLSETNINGAR OG KÓTAR Á STEYPTUM BYGGINGAHLUTUM SKAL SANNREYNA VIÐ TEIKNINGAR ARKITEKTA OG NÚVERANDI BYGGINGAR.
- BEYGJUMÁL JÁRNA SKAL SANNREYNA OG BERA SAMAN VIÐ MÁLSETNINGAR Á STEYPTUM BYGGINGAHLUTUM SKV. ARKITEKTATEIKNINGUM OG FYRIRSKRIFAÐA STEYPUHULU SKV. TEIKNINGUM VSÓ RÁÐGJAFAR.
- SJÁ GATAPLAN FYRIR ÚTÖK Í STEYPU.

actavis

Samþykkt þann 13 SEPT. 2004
Byggingafulltrúinn í Hafnarfirði
F.h. Sigurbjartur Halldórsson

SKÝRINGAR:

BR.	DAGS.	BREYTING	REIKN.	TEIKN.	YFIRF.	SAMÞ.
BR.	DAGS.	BREYTING	REIKN.	TEIKN.	YFIRF.	SAMÞ.

S:/2004/04157/t/Buð/Fullnaðarhönnun/Glidar_teikn/F-B-SD-01-05

○ ÚTI OG INNI, ÞINGHOLTSSTRÆTI 27, 101 REYKJAVÍK, SÍMI 562 7660 FAX 562 7661, NETFANG baldur@ui.is
● VSÓ RÁÐGJÖF, BORGARTÚN 20, 105 REYKJAVÍK, SÍMI 585 9000 FAX 585 9010, NETFANG vso@vso.is
○ LAGNATÆKNI, HAMABORG 12, 200 KÓPAVOGUR, SÍMI 564 5250 FAX 564 5251, NETFANG saebjorn@lagnatak.is
○ RAFTEIKNING hf, BORGARTÚN 17, 105 REYKJAVÍK, SÍMI 520 1700 FAX 520 1701, NETFANG bis@rafteikning.is

ACTAVIS HAFNARFIRÐI – REYKJAVÍKURVEGUR 78
VIÐBYGGING VIÐ VERKSMIÐJU
BURÐARVIRKI
SNIÐ

HANNAÐ/TEIKN. HE/ÁJB
ATH.
SAMÞYKKT
KT. 130857–4439

KVARÐI 1:20 REYKJAVÍK 06.09.2004

VERKNR. 04157 | TEIKN. NR. F–B–SD–01 | NÆSTA TEIKN. NR. F–B–SD–02 | BR.