


30
B
SD-01
SD-02
SNID 1:50

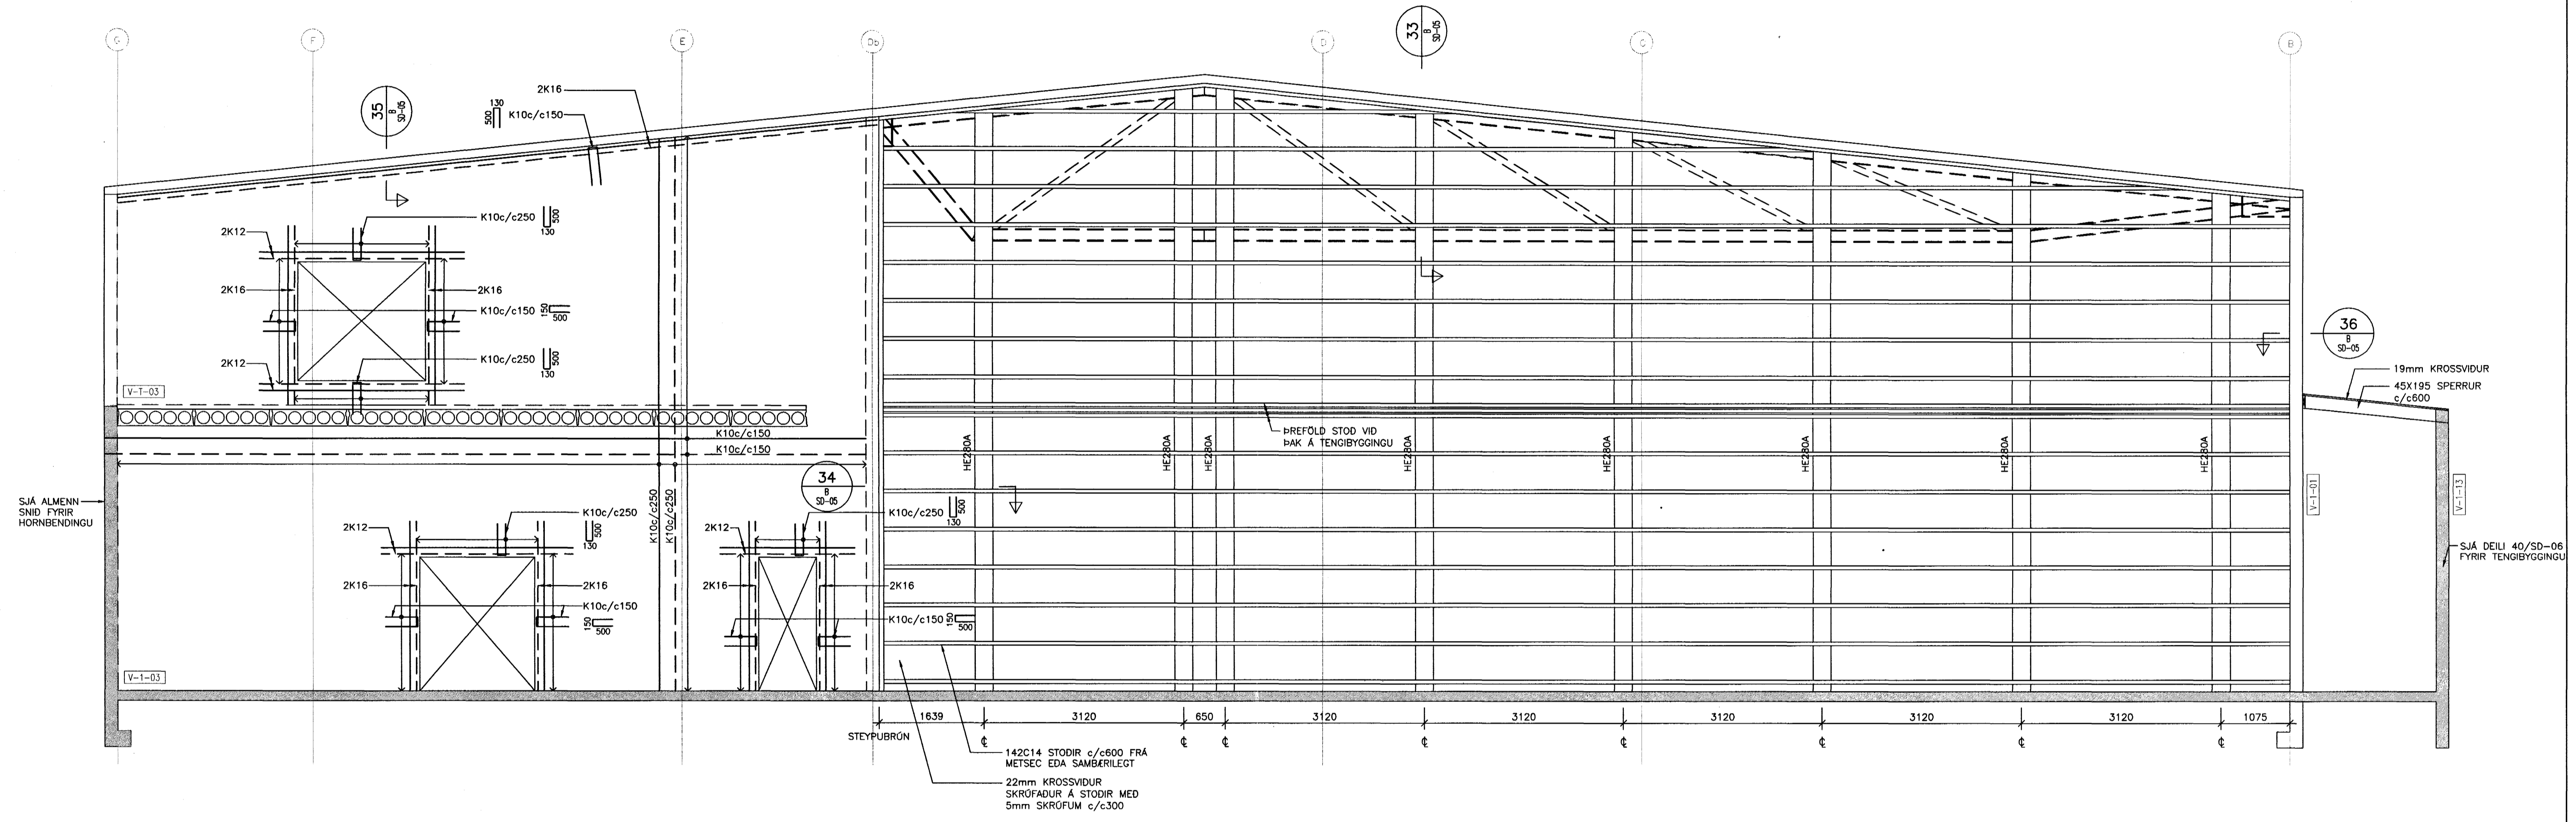

SKÝRINGAR:

ÖLL MÁL ERU Í mm.
KÓTAR ERU Í m.

■ NÝR STEYPTUR VEGGUR
▨ NÓVERANDI STEYPTUR VEGGUR

—SNID MERKT t.d. 15' ER
SPEGLIMYND AF SNIDI 15


TILVÍSANIR:

ALMENNAR SKÝRINGAR SJA BL. NR. A-01
ALMENN SNID SJA BL. NR. SD-01
STÁLFASTINGAR, t.d. SJA BL. NR. SD-07-08


ATH
MÁLSETNINGAR OG KÓTAR:

- ALLAR MÁLSETNINGAR OG KÓTAR Á STEYPTUM BYGGINGAHLUTUM SKAL SANNREYNA VÍÐ TEIKNINGAR ARKITEKTA OG NÓVERANDI BYGGINGAR.
- BEYGGJUMÁL JÁRNA SKAL SANNREYNA OG BERA SAMAN VÍÐ MÁLSETNINGAR Á STEYPTUM BYGGINGAHLUTUM SKV. ARKITEKATEIKNINGUM OG FYRIRSKRIFADA STEYPUHULU SKV. TEIKNINGUM VSÓ RÁÐGJAFAR.
- SJA GATAPLAN FYRIR ÚTÖK Í STEYPU.

LYKILMYND

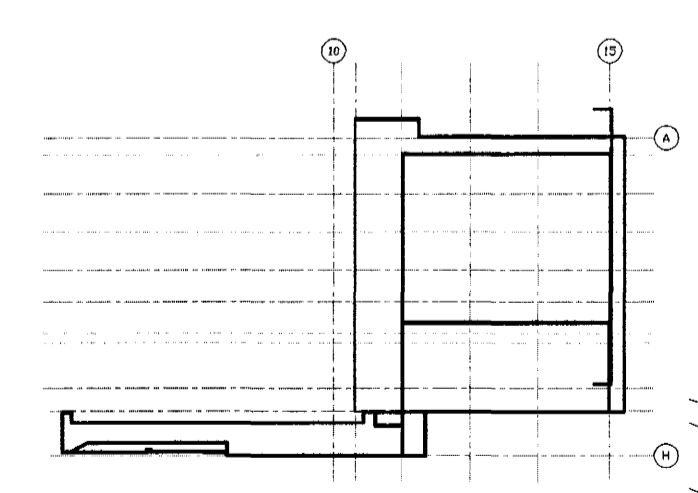

AFSTÖÐUMYND

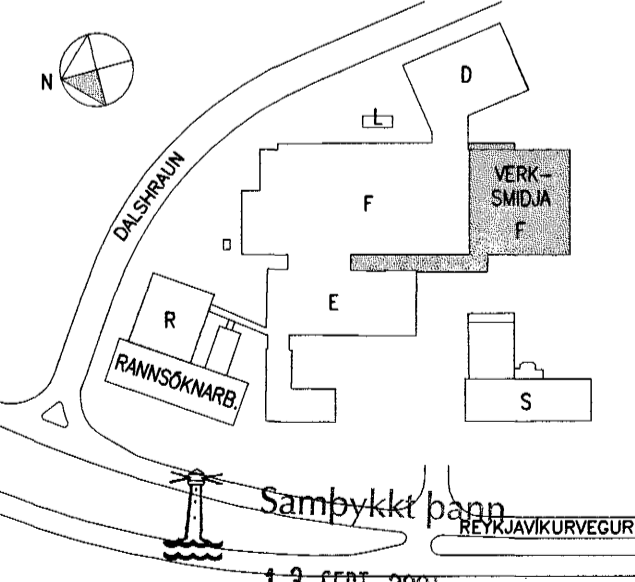

Byggingafultrúinn í Hafnarfirði
F.h. Sigurbjartur Halldórsson

actavis 01255-7579

SKÝRINGAR:	BR.	DAGS.	BREYTING	REKLN.	TEKN.	YFIRF.	SAMP.	BR.	DAGS.	BREYTING	REKLN.	TEKN.	YFIRF.	SAMP.

- ÚTI OG INNI. ÞINGHOLTSSÍÐI 27, 101 REYKJAVÍK, SÍMI 562 7660 FAX 562 7661, NETFANG baldur@ui.is
- VSÓ RÁÐGJÖF. BORGARTÓN 20, 105 REYKJAVÍK, SÍMI 585 9000 FAX 585 9010, NETFANG vso@vso.is
- LAGNATEKNI. HAMABORG 12, 200 KÖPAVOGUR, SÍMI 564 5250 FAX 564 5251, NETFANG soebjom@lagnatok.is
- RAFTEIKNING hf. BORGARTÓN 17, 105 REYKJAVÍK, SÍMI 520 1700 FAX 520 1701, NETFANG bis@rafteikning.is

ACTAVIS HAFNARFIRÐI – REYKJAVÍKURVEGUR 78 HANNAÐ/TEKNI HE/ALB
VÍÐBYGGING VÍÐ VERKSMÍÐJU
 ATH: *actavis*
 BURÐARVIRKI
 KT. 130057-4430
 SNID

KVARDI 1:50
 VERKFR. 04157
 TEKN. NR. F-B-SD-02
 NESTA TEKN. NR. F-B-SD-03
 REYKJAVÍK 06.09.2004
 BR.