LÁRÉTT SNIÐ

FESTING 1 1:10

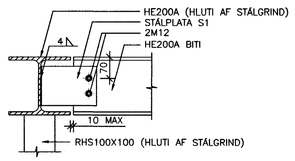

FESTING 2 1:10

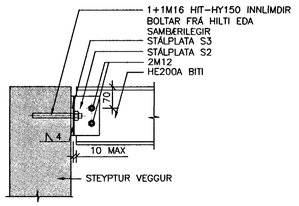

FESTING 3 1:10

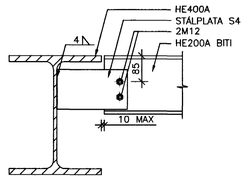

FESTING 4 1:10

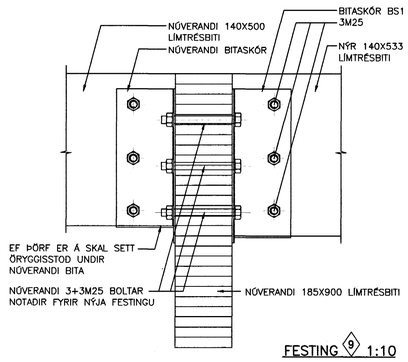

FESTING 5 1:10

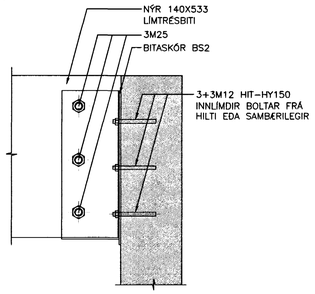

FESTING 6 1:10

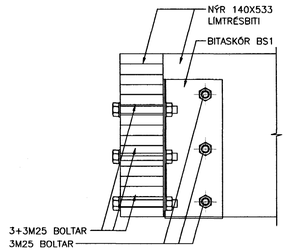

FESTING 7 1:10

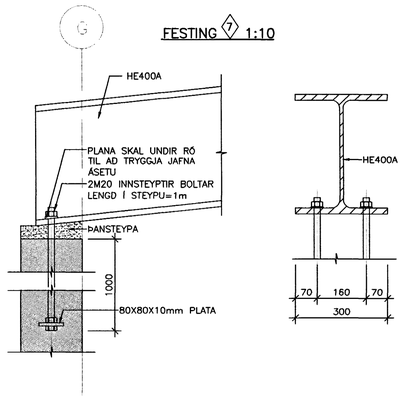

FESTING 8 1:10

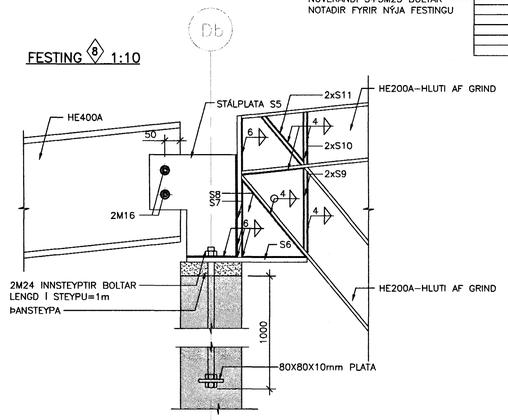

FESTING 9 1:10

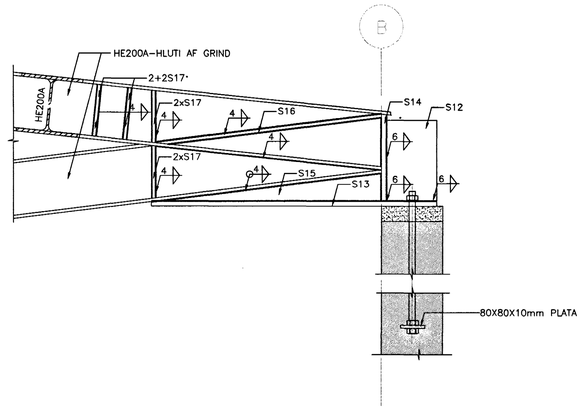

FESTING 11 1:10

LÁRÉTT SNIÐ

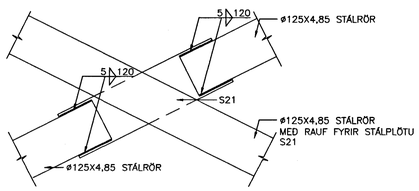

FESTING 12 1:10

LÁRÉTT SNIÐ

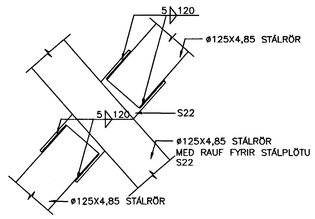

FESTING 13 1:10

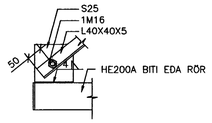

FESTING 14 1:10

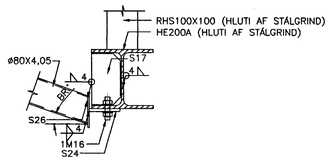

FESTING 15 1:10

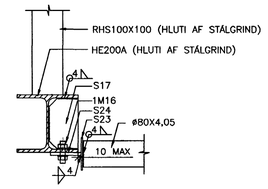

FESTING 16 1:10

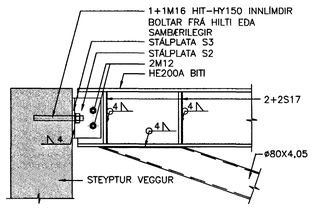

FESTING 10 1:10

LÁRÉTT SNIÐ

ÞAKSTÍFUR MEÐFRAM VEGG V–T–01

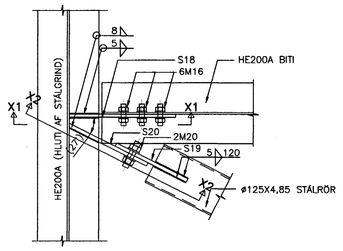

ÞAKSTÍFUR MEÐFRAM VEGG V–T–02

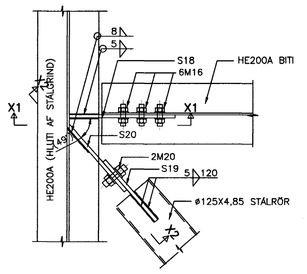

SNIÐ X1–X1 1:10

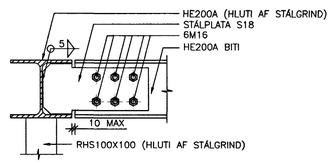

SNIÐ X2–X2 1:10

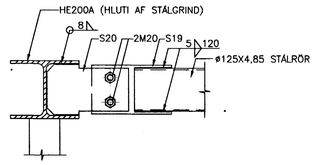

ATH

MÁLSETNINGAR OG KÓTAR:

- ALLAR MÁLSETNINGAR OG KÓTAR Á STEYPTUM BYGGINGAHLUTUM SKAL SANNREYNA VIÐ TEIKNINGAR ARKITEKTA OG NÚVERANDI BYGGINGAR.
- BEYGJUMÁL JÁRNA SKAL SANNREYNA OG BERA SAMAN VIÐ MÁLSETNINGAR Á STEYPTUM BYGGINGAHLUTUM SKV. ARKITEKTATEIKNINGUM OG FYRIRSKRIFAÐA STEYPUHULU SKV. TEIKNINGUM VSÓ RÁÐGJAFAR.
- SJÁ GATAPLAN FYRIR ÚTÖK Í STEYPU.

TILVÍSANIR:

ALMENNAR SKÝRINGAR . . . . . SJÁ BL. NR. A–01
STÁLPLÖTUR, t.d. S1 . . . . . SJÁ BL. NR. SD–09

LYKILMYND

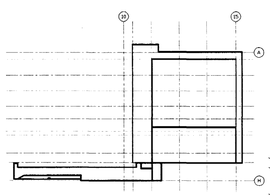

AFSTÖÐUMYND

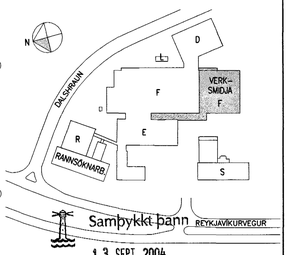

Samþykkt þann 13 SEPT. 2004

Byggingafulltrúinn í Hafnarfirði
F.h. Sigurbjartur Halldórsson

actavis

SKÝRINGAR:														
S:/2004/04157/t/Byþ/Fullnaðarhönnun/Gildar_teikn/F-B-SD-01-05	BR.	DAGS.	BREYTING	REIKN.	TEIKN.	YFIRF.	SAMÞ.	BR.	DAGS.	BREYTING	REIKN.	TEIKN.	YFIRF.	SAMÞ.

○ ÚTI OG INNI, ÞINGHOLTSSTRÆTI 27, 101 REYKJAVÍK, SÍMI 562 7660 FAX 562 7661, NETFANG baldur@ui.is
● VSÓ RÁÐGJÖF, BORGARTÚN 20, 105 REYKJAVÍK, SÍMI 585 9000 FAX 585 9010, NETFANG vso@vso.is
○ LAGNATÆKNI, HAMABORG 12, 200 KÓPAVOGUR, SÍMI 564 5250 FAX 564 5251, NETFANG saebjorn@lagnatak.is
○ RAFTEIKNING hf, BORGARTÚN 17, 105 REYKJAVÍK, SÍMI 520 1700 FAX 520 1701, NETFANG bis@rafteikning.is

ACTAVIS HAFNARFIRÐI – REYKJAVÍKURVEGUR 78
VIÐBYGGING VIÐ VERKSMIÐJU
BURÐARVIRKI
STÁLFESTINGAR

HANNAÐ/TEIKN. HE/RLB
ATH.
SAMÞYKKT
KT. 130857-4439

KVARÐI 1:10 REYKJAVÍK 08.09.2004

VERKNR. 04157 | TEIKN. NR. F–B–SD–07 | NÆSTA TEIKN. NR. F–B–SD–08 | BR.