



TILVISANIR:
ALMENNAR SKÝRINGAR SJÁ BL. NR. A-01
STÁLPLÖTUR, t.d. S1 SJÁ BL. NR. SD-09

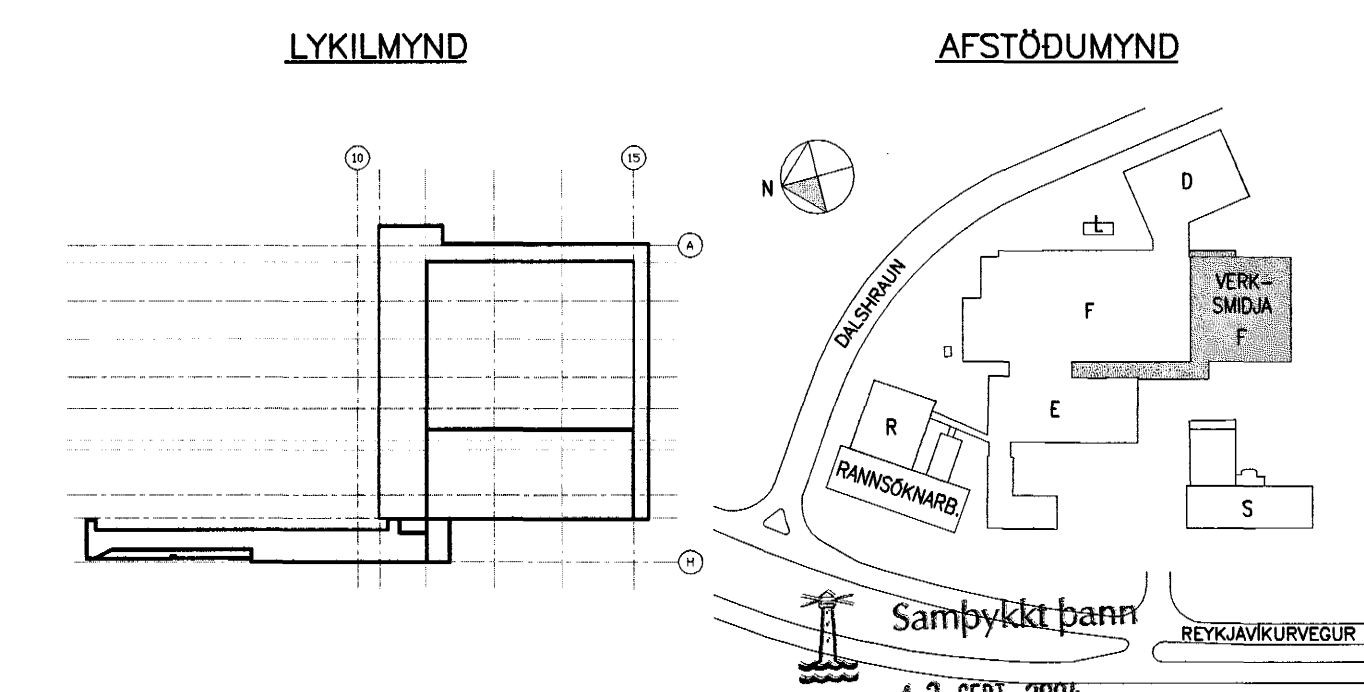

ATH
MÁLSETNINGAR OG KÓTAR:
• ALLAR MÁLSETNINGAR OG KÓTAR Á STEYPTUM BYGGINGAHLUTUM SKAL SANNREYNA VID TEIKNINGAR ARKITEKTA OG NÓVERANDI BYGGINGAR.
• BEYGGJUMÁL JÁRNA SKAL SANNREYNA OG BERA SAMAN VID MÁLSETNINGAR Á STEYPTUM BYGGINGAHLUTUM SKV. ARKITEKTATEIKNINGUM OG FYRIRSKRIFADA STEYPUHULU SKV. TEIKNINGUM VSÓ RÁDGJAFAR.
• SJÁ GATAPLAN FYRIR ÚTÖK Í STEYPU.

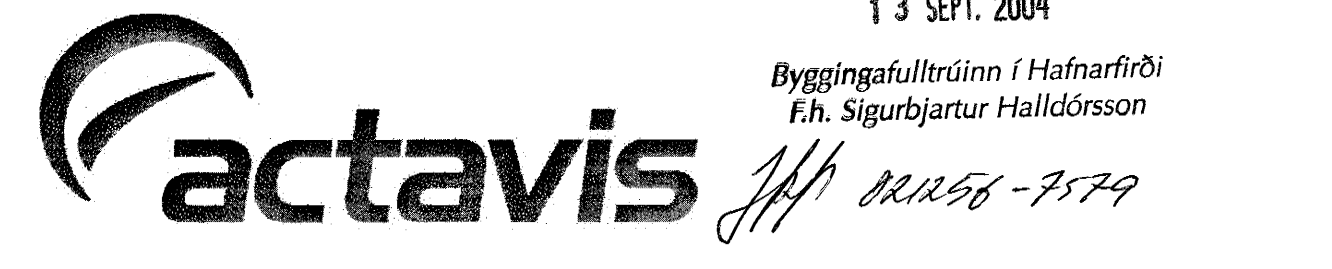

SKÝRINGAR:													○ ÚTI OG INNI.	ÞINGHOLTSSTRETI 27, 101 REYKJAVÍK, SIMI 562 7660 FAX 562 7661, NETFANG baldur@ui.is	ACTAVIS HAFNARFIRDI - REYKJAVÍKURVEGUR 78 VIDBYGGING VID VERKSMÍÐJU BURDARVIKRI STALFESTINGAR	KVARDI 1:10 VERKNR. 04157	TEKN. NR. F-B-SD-08	NESTA TEKN. NR. F-B-SD-09	BR. 08.08.2004
BR.	DAGS.	BREYTING	REIKN.	TEKN.	YERF.	SAMP.	BR.	DAGS.	BREYTING	REIKN.	TEKN.	YERF.	SAMP.	○ VSÓ RÁDGJÖF.					
																○ LAGNATÆKNI.	HAMABORG 12, 200 KÓPANOUGUR, SIMI 564 5250 FAX 564 5251, NETFANG soebjorn@lagnatak.is		
																○ RAFTEIKNING hf.	BORGARTÓN 17, 105 REYKJAVÍK, SIMI 520 1700 FAX 520 1701, NETFANG bis@rafteikning.is		

S:/2004/04157/V/Byg/Fullnaðarþingun/Cidar_teikn/F-B-SD-01-05