UNDIRSTÖÐUR:
ALMENN SNIÐ 1:20

LÁRÉTT SNIÐ –FRÁGANGUR Á L–VEGGSAMSKEYTUM

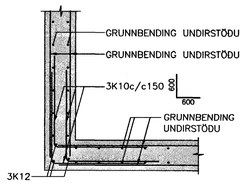

LÁRÉTT SNIÐ –FRÁGANGUR Á T–VEGGSAMSKEYTUM

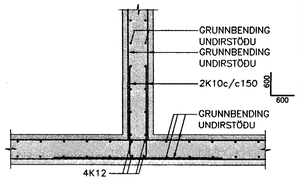

3 B GU-01 SNIÐ 1:20

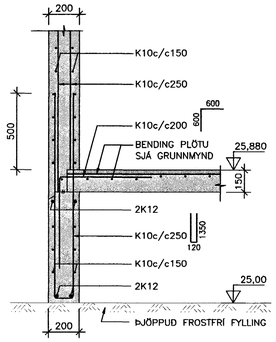

4 B GU-01 SNIÐ 1:20

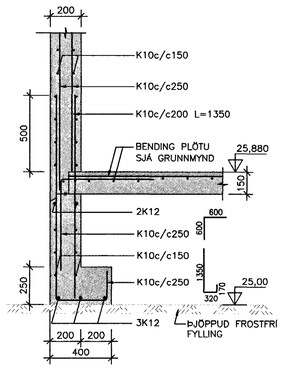

5 B GU-01 SNIÐ 1:20

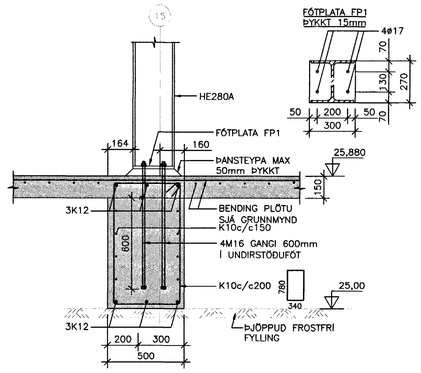

6 B GU-01 SNIÐ 1:20

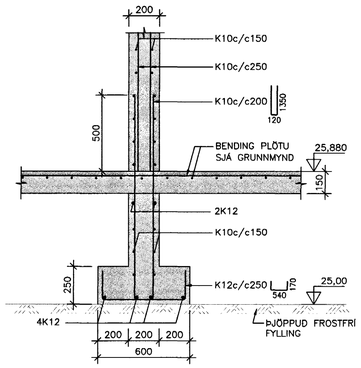

7 B GU-01 SNIÐ 1:20

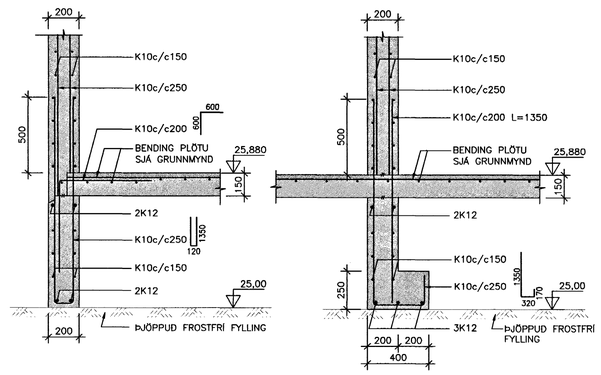

8 B GU-01 SNIÐ 1:20

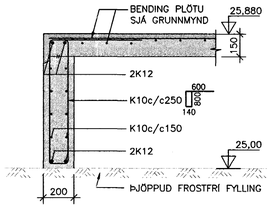

9 B GU-01 SNIÐ 1:20

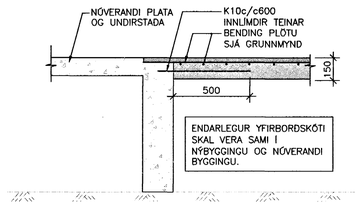

SKÝRINGAR:

ÖLL MÁL ERU Í mm.
KÓTAR ERU Í m.

NÝR STEYPTUR VEGGUR

NÚVERANDI STEYPTUR VEGGUR

–SNIÐ MERKT t.d. 15' ER SPEGILMYND AF SNIÐI 15

TILVÍSANIR:

ALMENNAR SKÝRINGAR . . . . . .SJÁ BL. NR. A–01

ATH

MÁLSETNINGAR OG KÓTAR:

- ALLAR MÁLSETNINGAR OG KÓTAR Á STEYPTUM BYGGINGAHLUTUM SKAL SANNREYNA VIÐ TEIKNINGAR ARKITEKTA OG NÚVERANDI BYGGINGAR.
- BEYGJUMÁL JÁRNA SKAL SANNREYNA OG BERA SAMAN VIÐ MÁLSETNINGAR Á STEYPTUM BYGGINGAHLUTUM SKV. ARKITEKTATEIKNINGUM OG FYRIRSKRIFAÐA STEYPUHULU SKV. TEIKNINGUM VSÓ RÁÐGJAFAR.
- SJÁ GATAPLAN FYRIR ÚTÖK Í STEYPU.

LYKILMYND

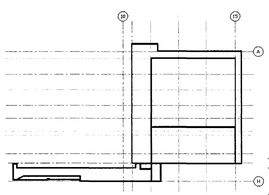

AFSTÖÐUMYND

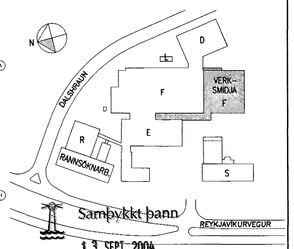

actavis

SKÝRINGAR:	BR.	DAGS.	BREYTING	REIKN.	TEIKN.	YFIRF.	SAMÞ.
S:/2004/04157/I/Bub/Fullnaðarhönnun/Gildar_teikn/F-B-SDU-01-02							

○	ÚTI OG INNI,	ÞINGHOLTSSTRÆTI 27, 101 REYKJAVÍK, SÍMI 562 7660 FAX 562 7661, NETFANG baldur@ui.is	
●	VSÓ RÁÐGJÖF,	BORGARTÚN 20, 105 REYKJAVÍK, SÍMI 585 9000 FAX 585 9010, NETFANG vso@vso.is	
○	LAGNATÆKNI,	HAMABORG 12, 200 KÓPAVOGUR, SÍMI 564 5250 FAX 564 5251, NETFANG saebjorn@lagnatak.is	
○	RAFTEIKNING hf,	BORGARTÚN 17, 105 REYKJAVÍK, SÍMI 520 1700 FAX 520 1701, NETFANG bis@rafteikning.is	

ACTAVIS HAFNARFIRÐI – REYKJAVÍKURVEGUR 78
VIÐBYGGING VIÐ VERKSMIÐJU
BURÐARVIRKI, UNDIRSTÖÐUR
SNIÐ OG DEILI

HANNAÐ/TEIKN. HE/ÁLB
ATH.
SAMÞYKKT
KT. 130857-4439

KVARÐI 1:20 REYKJAVÍK 08.09.2004

VERKNR. 04157 | TEIKN. NR. F-B-SDU-02 | NÆSTA TEIKN. NR. F-B-G1-01 | BR.