



1 SNID 1:50/1:100

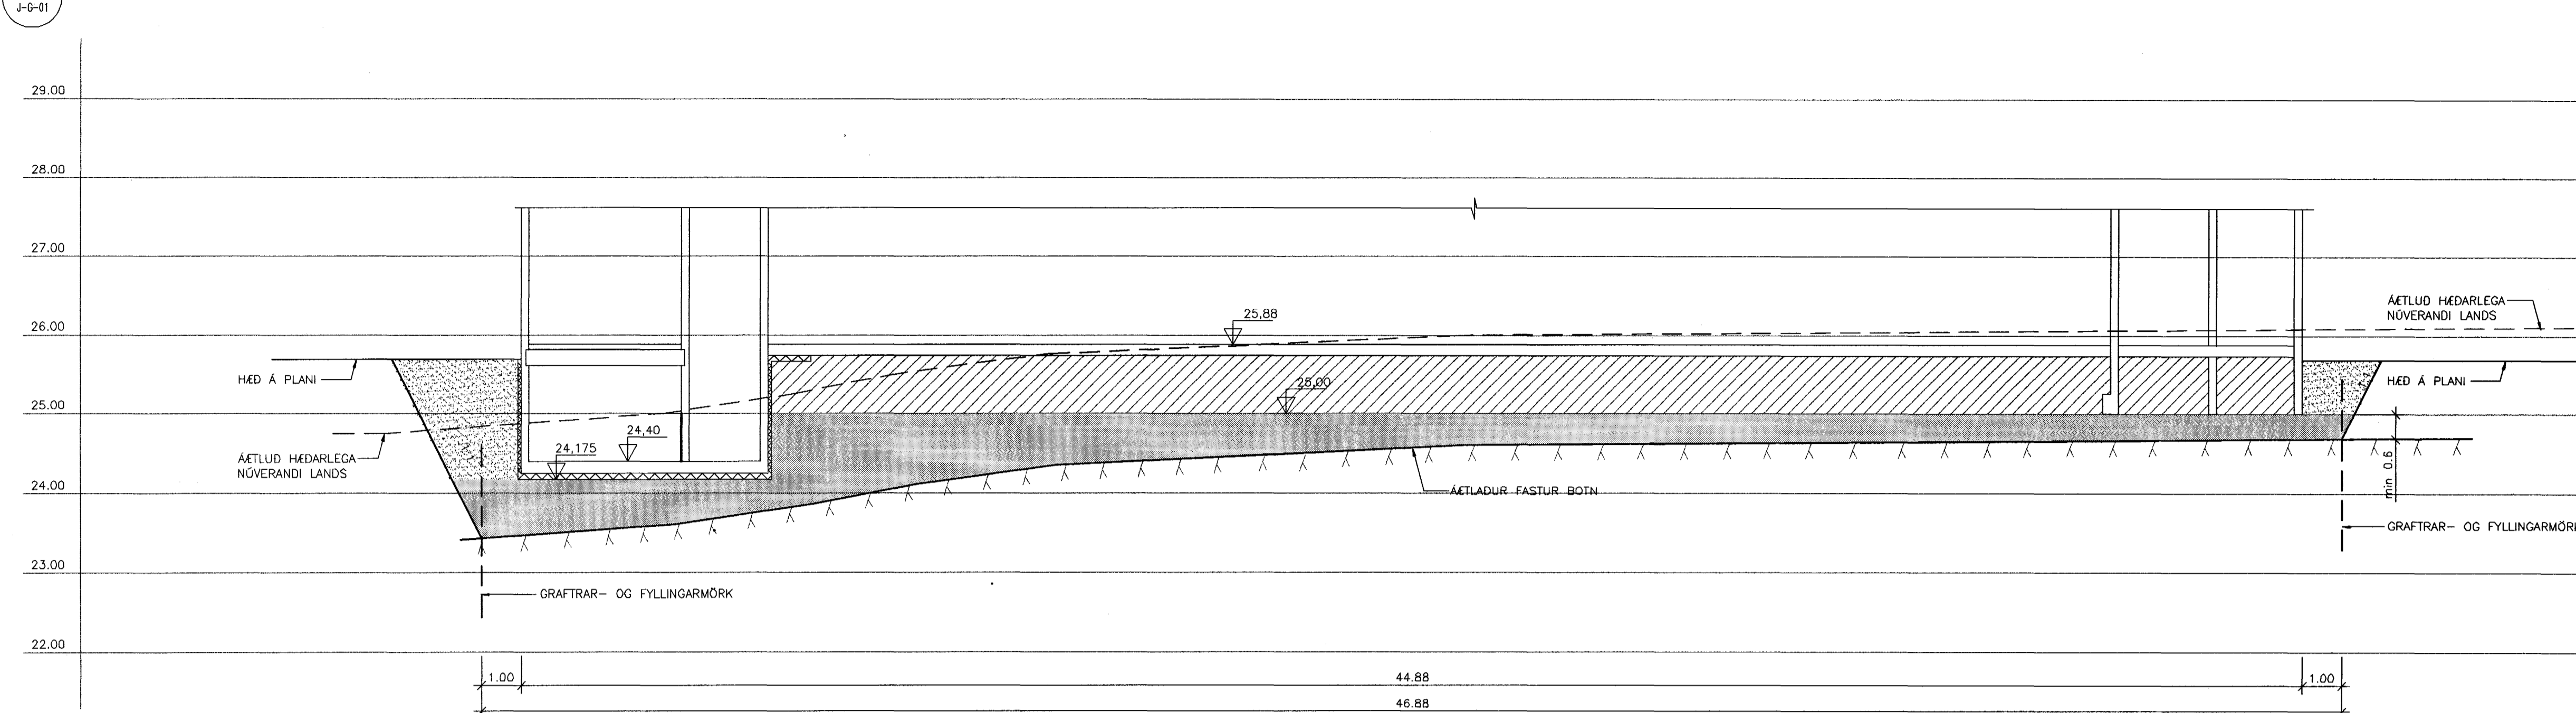

2 SNID 1:50/1:100

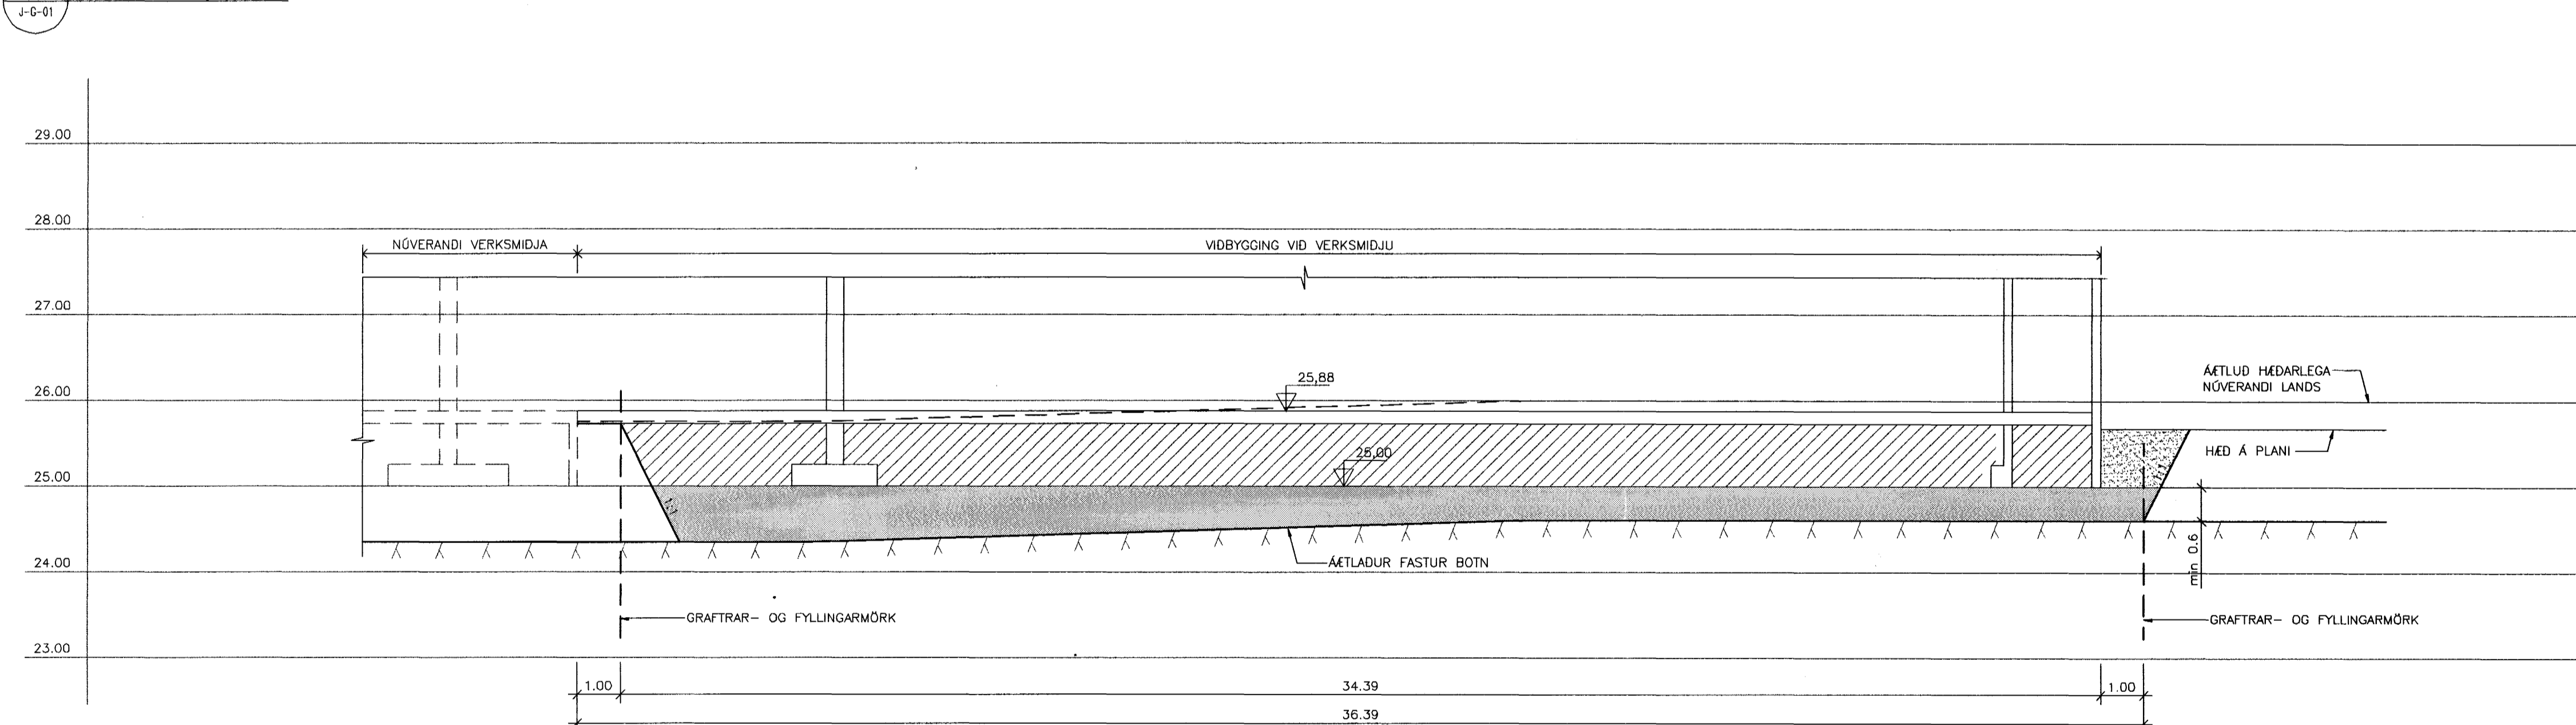


SKÝRINGAR:


ÖLL MÁL ERU Í METRUM.
ALLS STADAR SKAL GRAFID NIDUR Á FASTAN BOTN.
TÁKN:

- NÓVERANDI LANDHÆÐ
- x x x x x FASTUR BOTN
- GRAFTARMÖRK
- FYLLING UNDIR SÖKKLA
- ▨ FYLLING INNAN SÖKKLA
- ▩ FYLLING AD SÖKKLUM

LYKILMYND

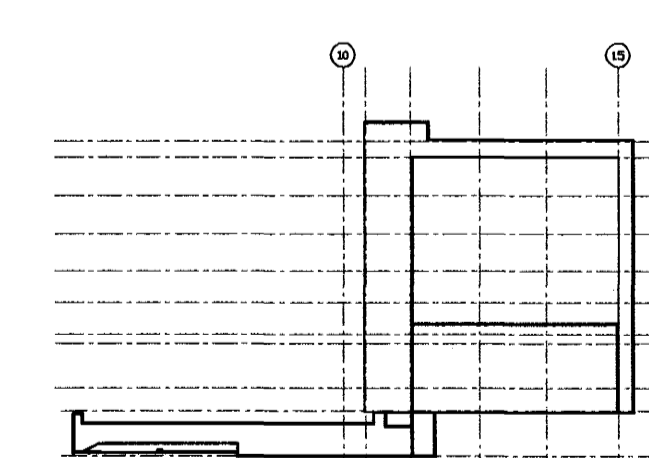

AFSTÖÐUMYND

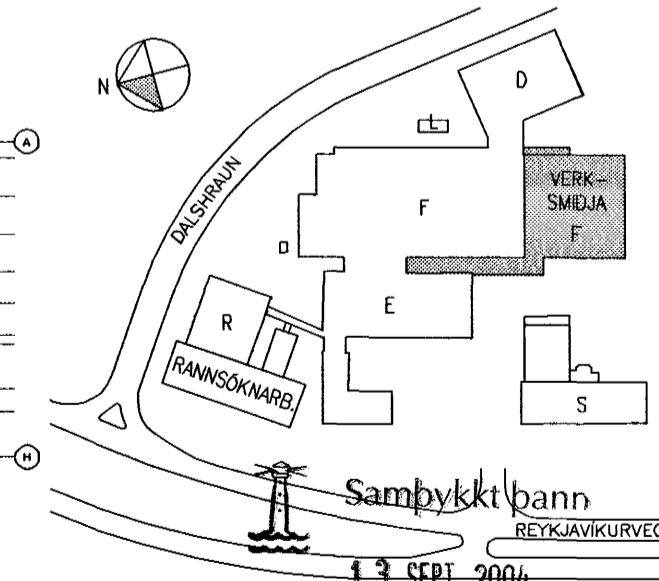

Byggingafultrúinn í Hafnarfirði
Fh. Sigurbjartur Halldórsson

SKÝRINGAR:	BR.	DAGS.	BREYTING	REKNI.	TEKNI.	YFIRF.	SAMP.	BR.	DAGS.	BREYTING	REKNI.	TEKNI.	YFIRF.	SAMP.

<input type="radio"/> ÚTI OG INNI.	ÞINGHOLTSSTRÆTI 27, 101 REYKJAVÍK, SÍMI 562 7660 FAX 562 7661, NETFANG boldur@ui.is
<input checked="" type="radio"/> VSÓ RÁÐGJÖF.	BORGARTÚN 20, 105 REYKJAVÍK, SÍMI 585 9000 FAX 585 9010, NETFANG vso@vso.is
<input type="radio"/> LAGNATEKNI.	HAMABORG 12, 200 KÓPAVOGUR, SÍMI 564 5250 FAX 564 5251, NETFANG saebjorn@lagnatekni.is
<input type="radio"/> RAFTEIKNING hf.	BORGARTÚN 17, 105 REYKJAVÍK, SÍMI 520 1700 FAX 520 1701, NETFANG bis@rafteikning.is

ACTAVIS HAFNARFIRÐI – REYKJAVÍKURVEGUR 78		HANNAÐ/TEKNI	NE/ALB
VIÐBYGGING VIÐ VERKSMÍÐJU		ATH.	
JARDYNNNA		SKAÐMYNT	
GRAFTRARPLAN		KT.	130887-1439
KVARNR.	1:100	REYKJAVÍK	04.05.2004
VERKNR.	04157	TEKNI. NR.	F-J-S-01
		NESTA TEKNI. NR.	
		BR.	