
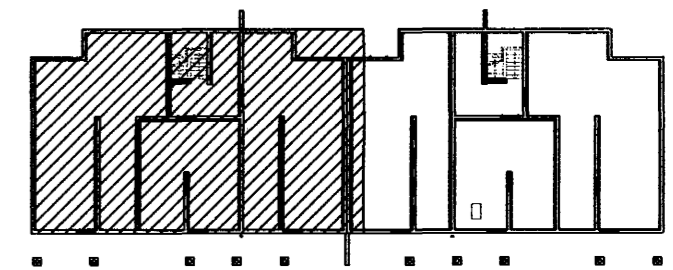


# GRUNNMYND 1. hæð og loft 1:50

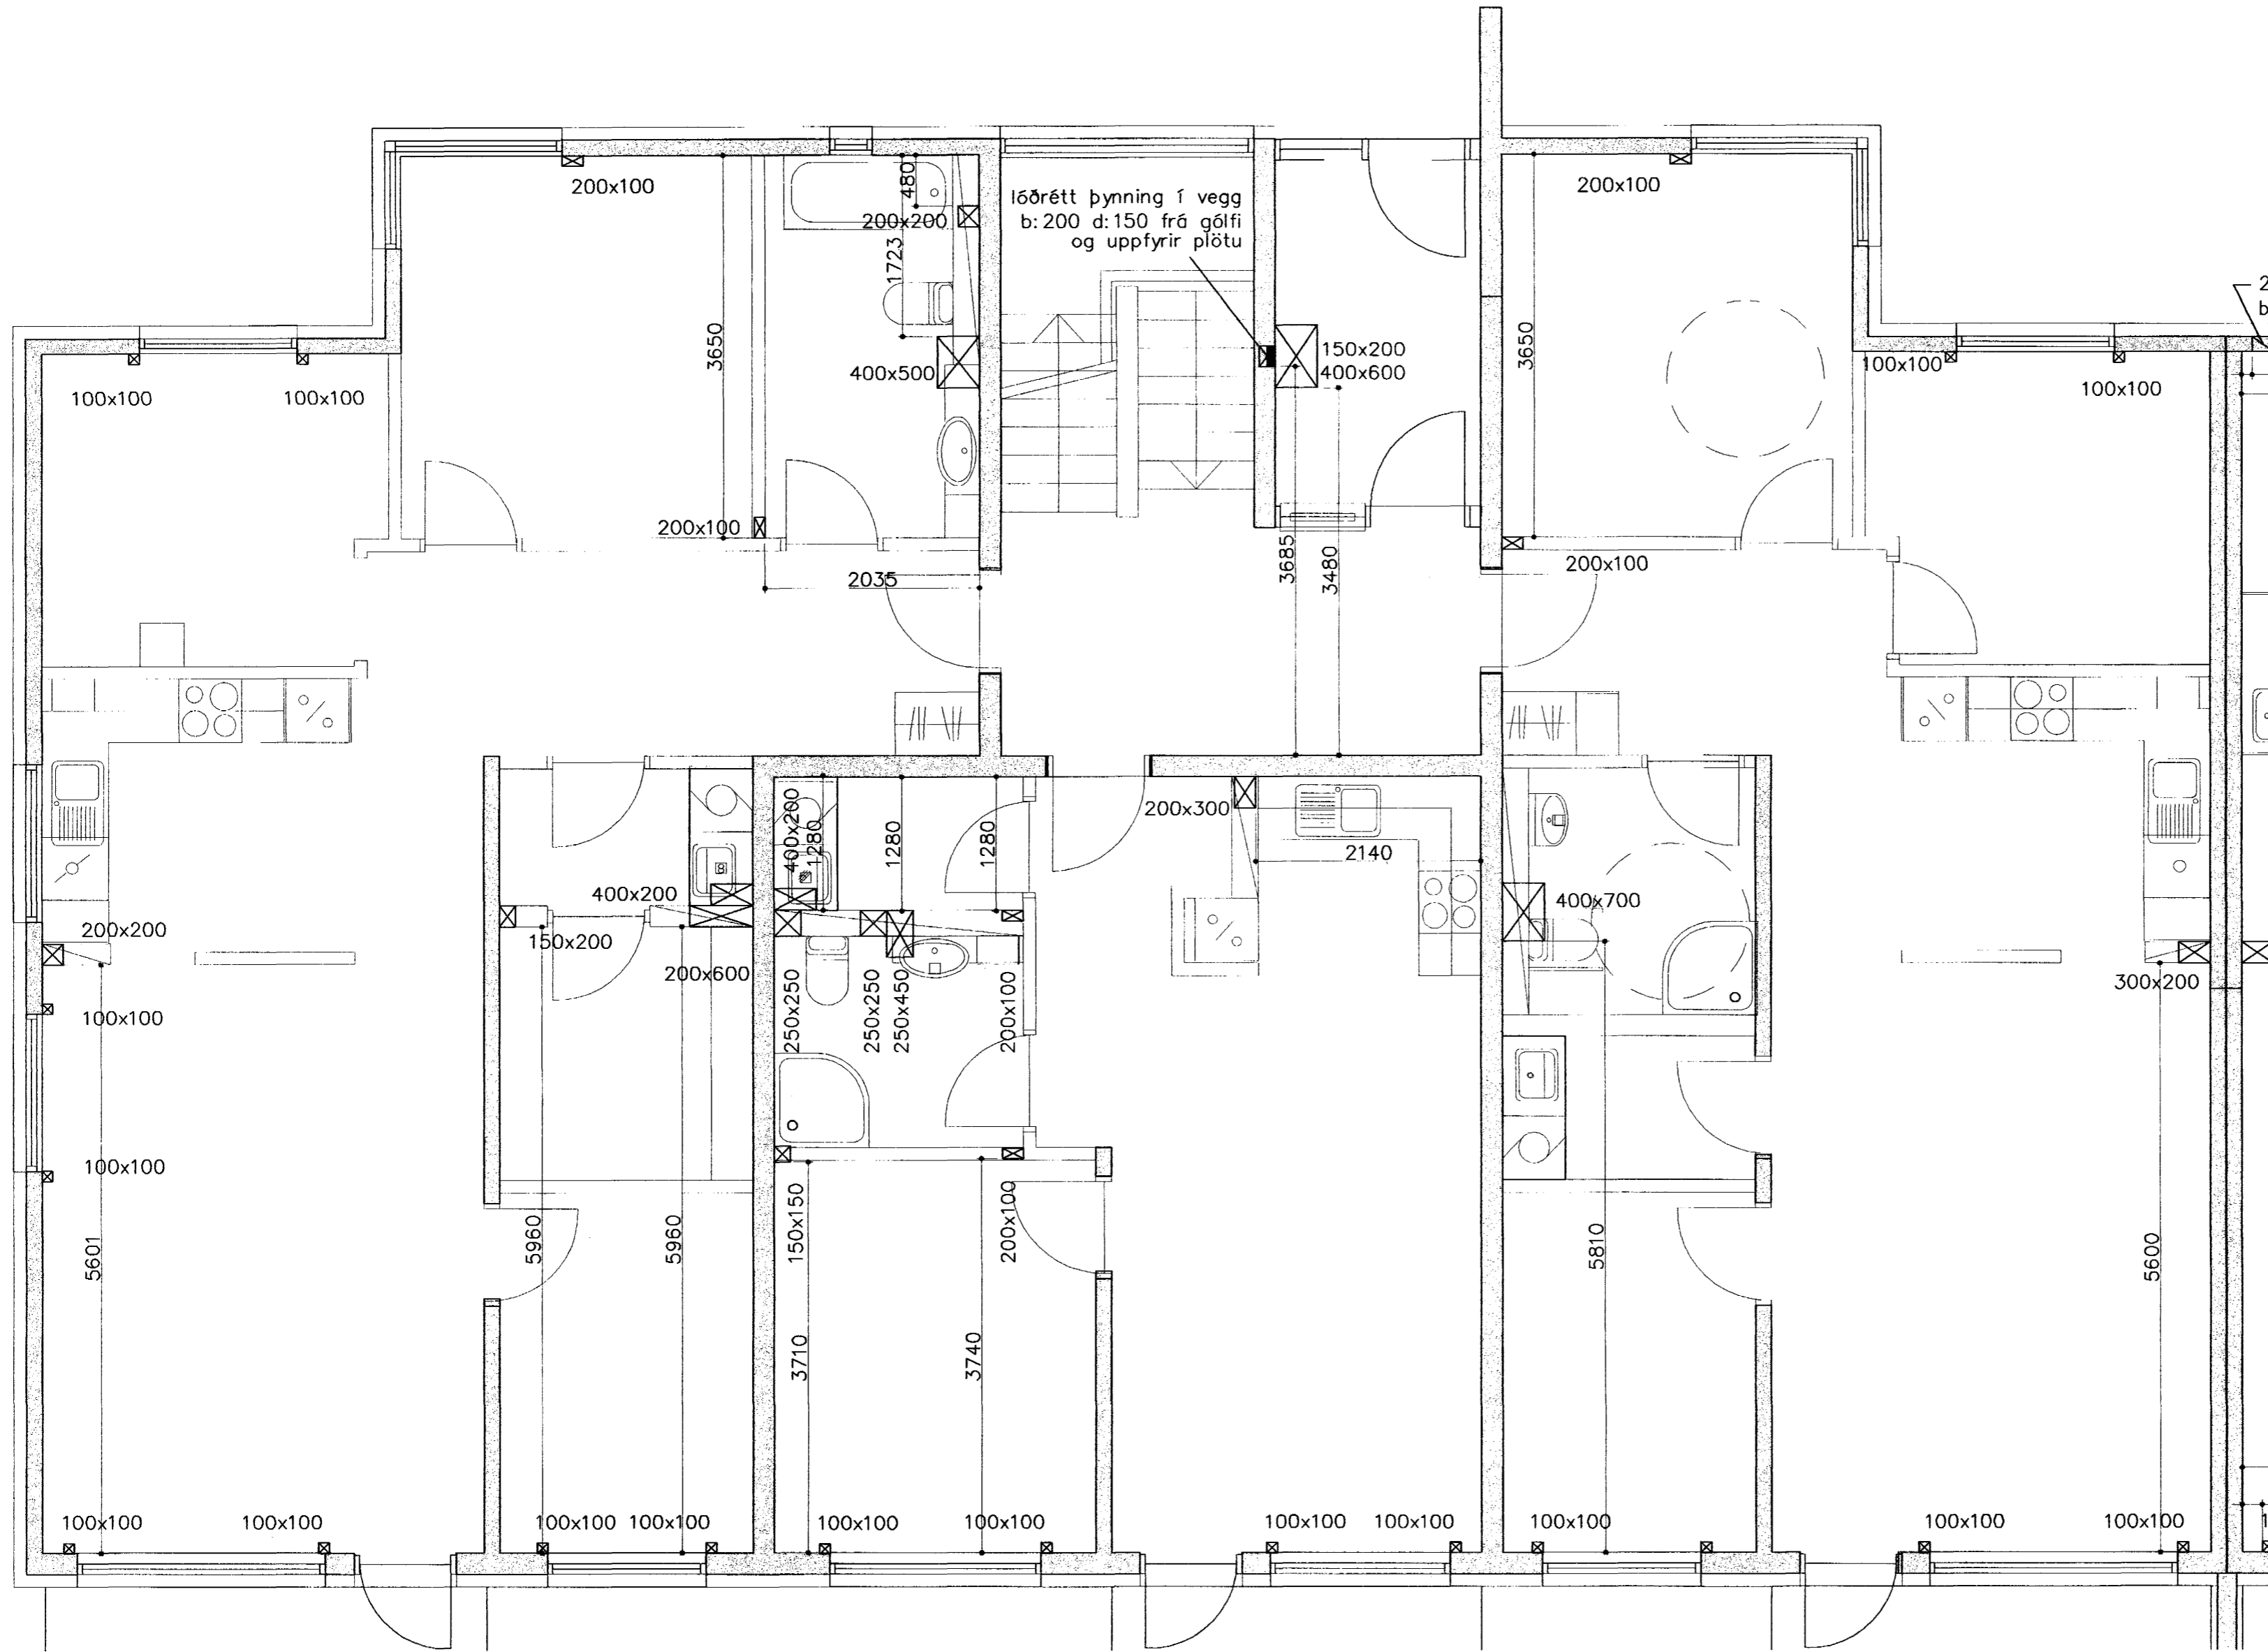

Samþykkt þann  
09 SEPT. 2004

Byggingafulltrúinn í Hafnarfirði  
F.h. Sigurbjartur Halldórsson

Skýring: gataplan

- vg: við gólf
- vl: við loft
- ⊠ Gat í plötu
- ⊞ Gat í vegg
- ▬ þynning í vegg

*grunnmynd*

Breytingar			DREKAVELLIR 22 HF	
Nr.	Dags.	Nafn	H BS	T BD   S
			M	1:50
			Nr.	G101
			Dags.	Sept 04
				080149-3609
			Gataplan	

Verkfræðistofa Þráinn & Benedikt  
Laugavegi 178, 105 Rvk.  
Sími: 553 1770, 568 7775, Fax: 568-7701  
Netfang: verkfrædistofa@verkfrædistofa.is