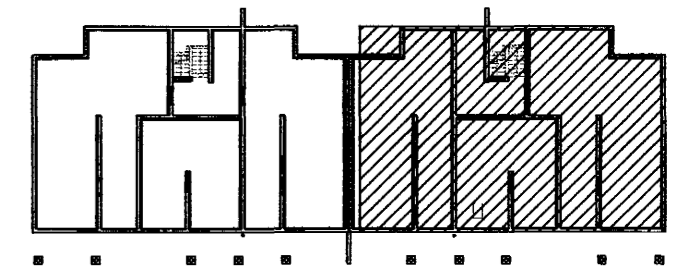
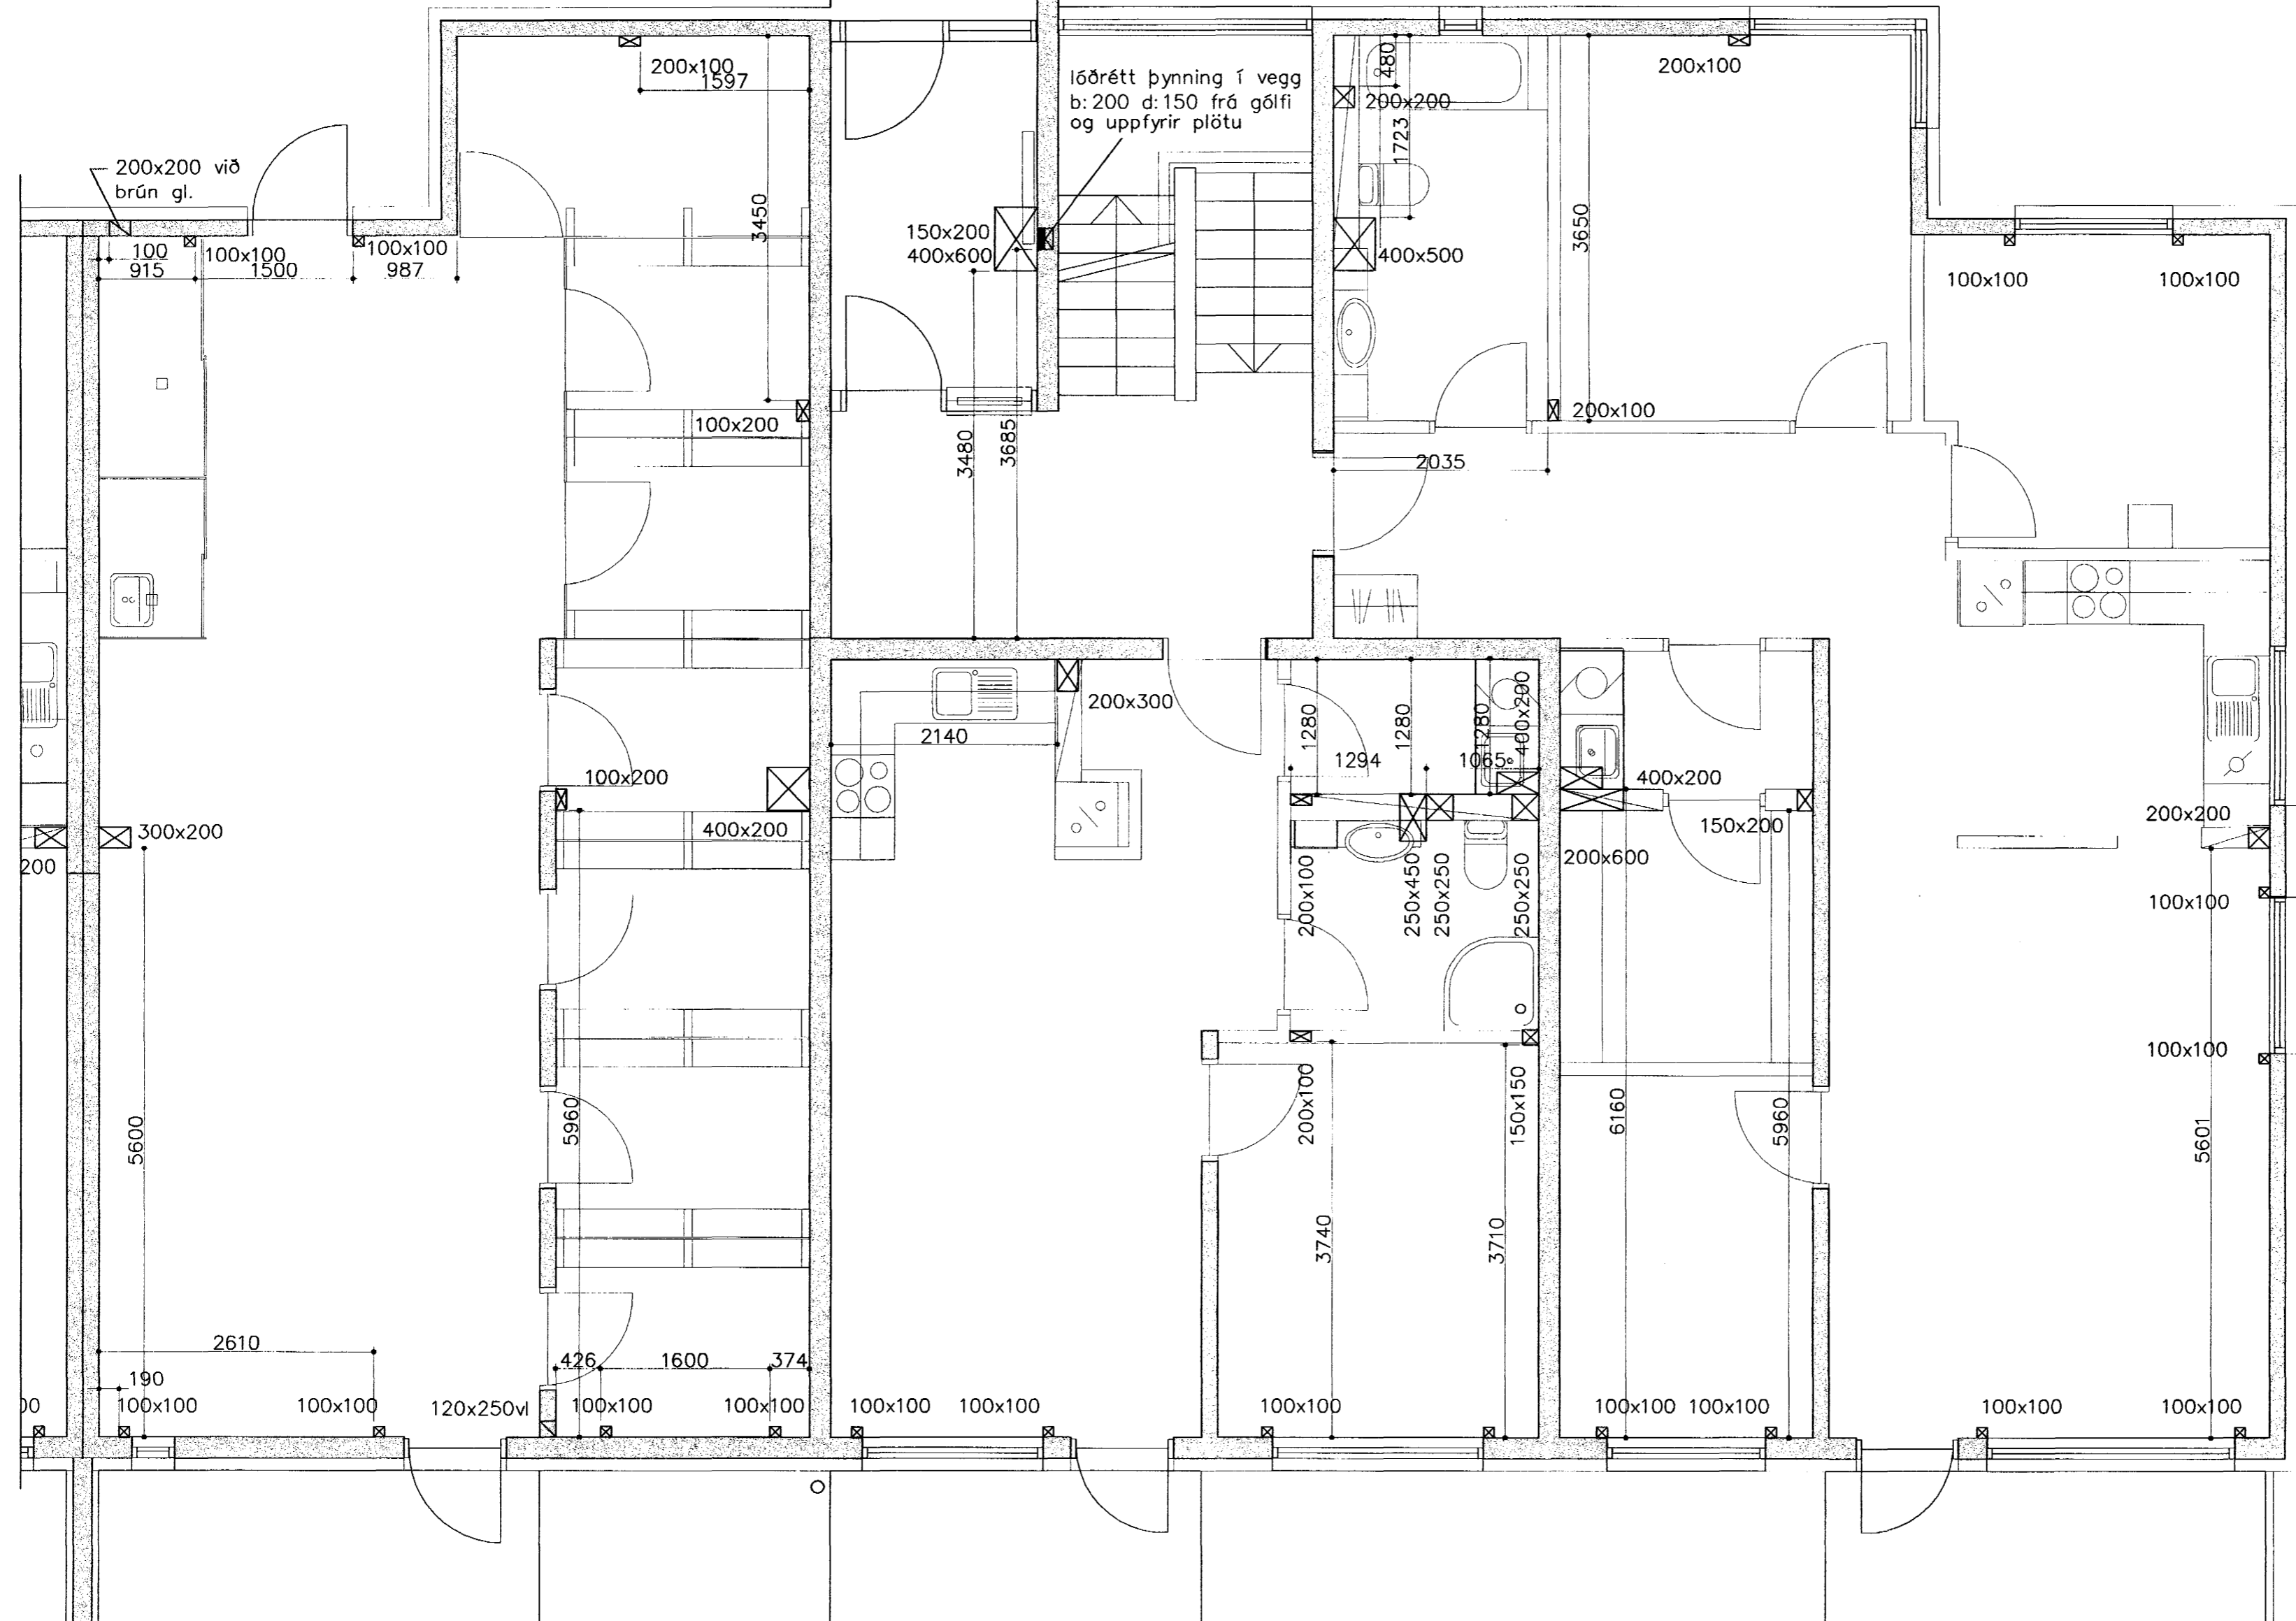




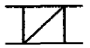

GRUNNMYND 1. hæð og loft 1:50



 **Samþykkt þann**
09 SEPT. 2004

Byggingafulltrúinn í Hafnarfirði
E.h. Sigurbjartur Halldórsson

Skýring: gataplan

- vg: við gólf
- vl: við loft
-  Gat í plötu
-  Gat í vegg
-  þynning í vegg

Þrátt Grund.

Breytingar			DREKAVELLIR 22 HF	H BS T BD S
Nr.	Dags.	Nafn		
			Verkfræðistofa Þrátt & Benedikt	M 1:50
			Laugavegi 178, 105 Rvk.	Nr. G102
			Sími: 553 1770, 568 7775, Fax: 568-7701	Dags. Sept 04
			Netfang: verkfradistofa@verkfradistofa.is	080149-3609
			Gataplan	