GRUNNMYND 2. hæð gólf 1:50

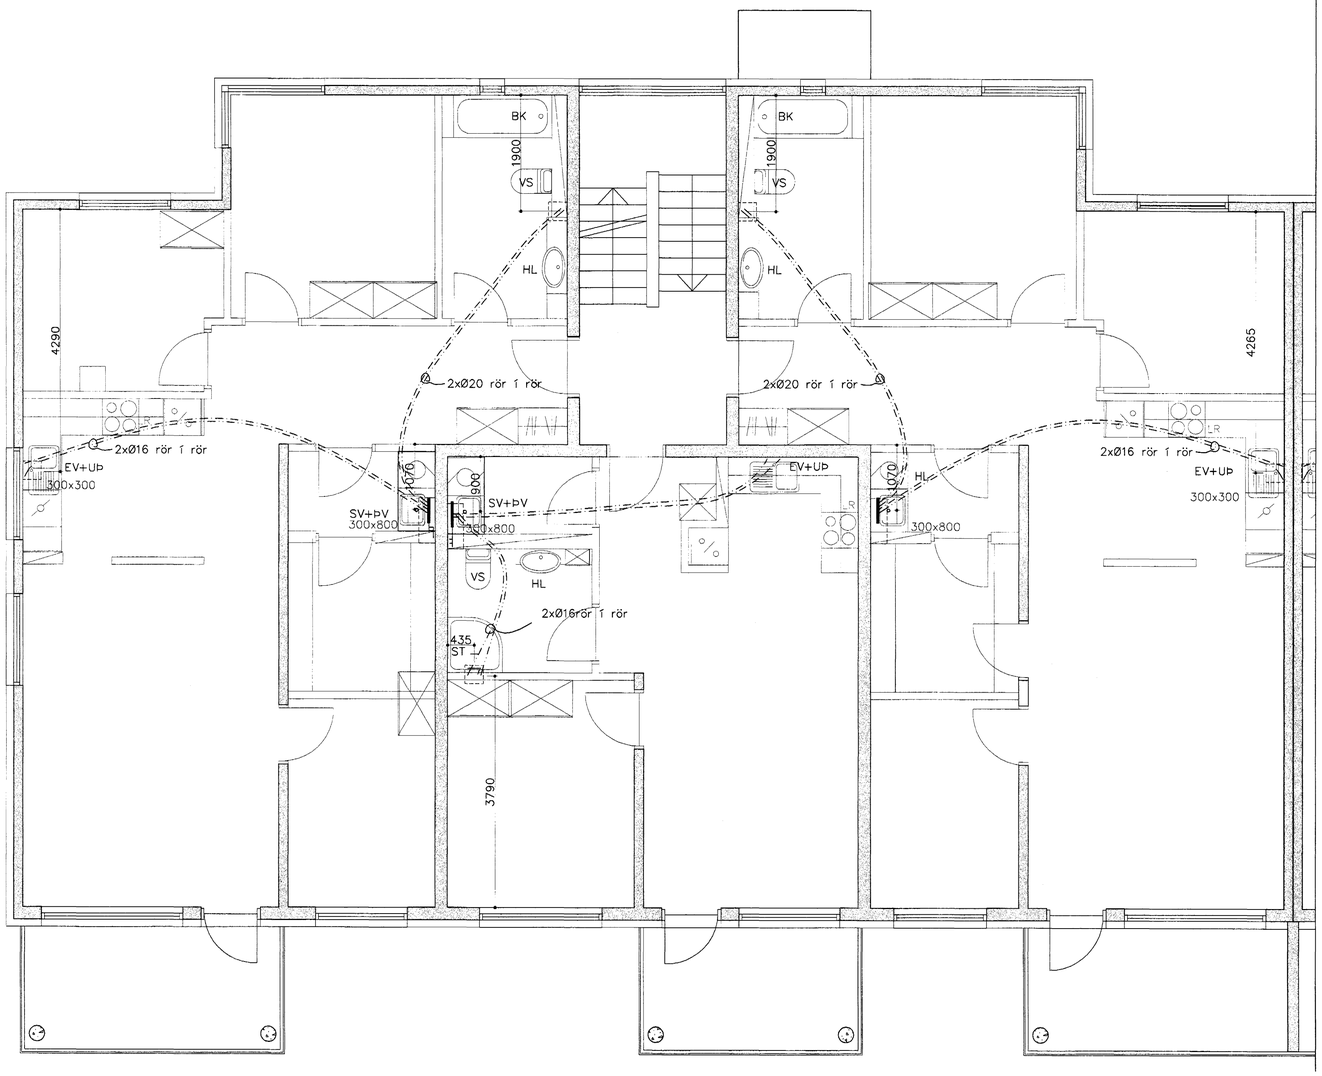

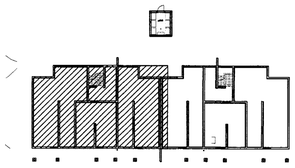

Framhald á teikningu P202

LAGNIR Í MILLIPLÖTUR 1:20

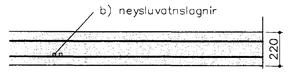

⬚ Þynning í gólf til að taka upp rör í rör lagnir

Skýring: INNSTEYPTAR LAGNIR.

Allt vatnslagnarefni skal vera vottað af Rannsóknarstofnun Byggingariðnaðarins í samræmi við byggingarreglugerð og gildandi staðla.

vatnslagnarefni í gólfum, rör í rör Ø20X2,25 / Ø16x2,0. ÁL–PE rör með Þrýstengjum af viðurkenndri gerð skv. DIN 16892/93. Lagnir festist á járnagrind.

Ídráttarrör fyrir stofnlagnir í gólfi skulu vera Ø50PEH kápurör

Samþykkt þann
09 SEPT. 2004
Byggingafulltrúinn í Hafnarfirði
F.h. Sigurbjartur Halldórsson

Breytingar		
Nr.	Dags.	Nafn

DREKAVELLIR 22 / HF

Verkfræðistofa þráinn & Benedikt
Laugavegi 178, 105 Rvk.
Sími: 553 1770, 568 7775, Fax: 568–7701
Netfang: verkfraedistofa@verkfraedistofa.is

H BS | T BD | S
M 1:50
Nr. P201
Dags. JÚLÍ 04
080149–3609

Innsteyptar lagnir