
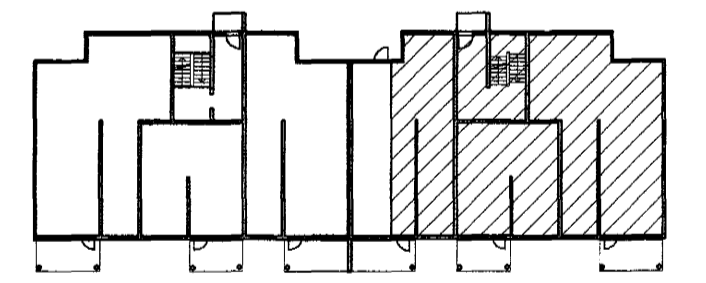


GRUNNMYND 3.HÆÐAR OG LOFT 1:50

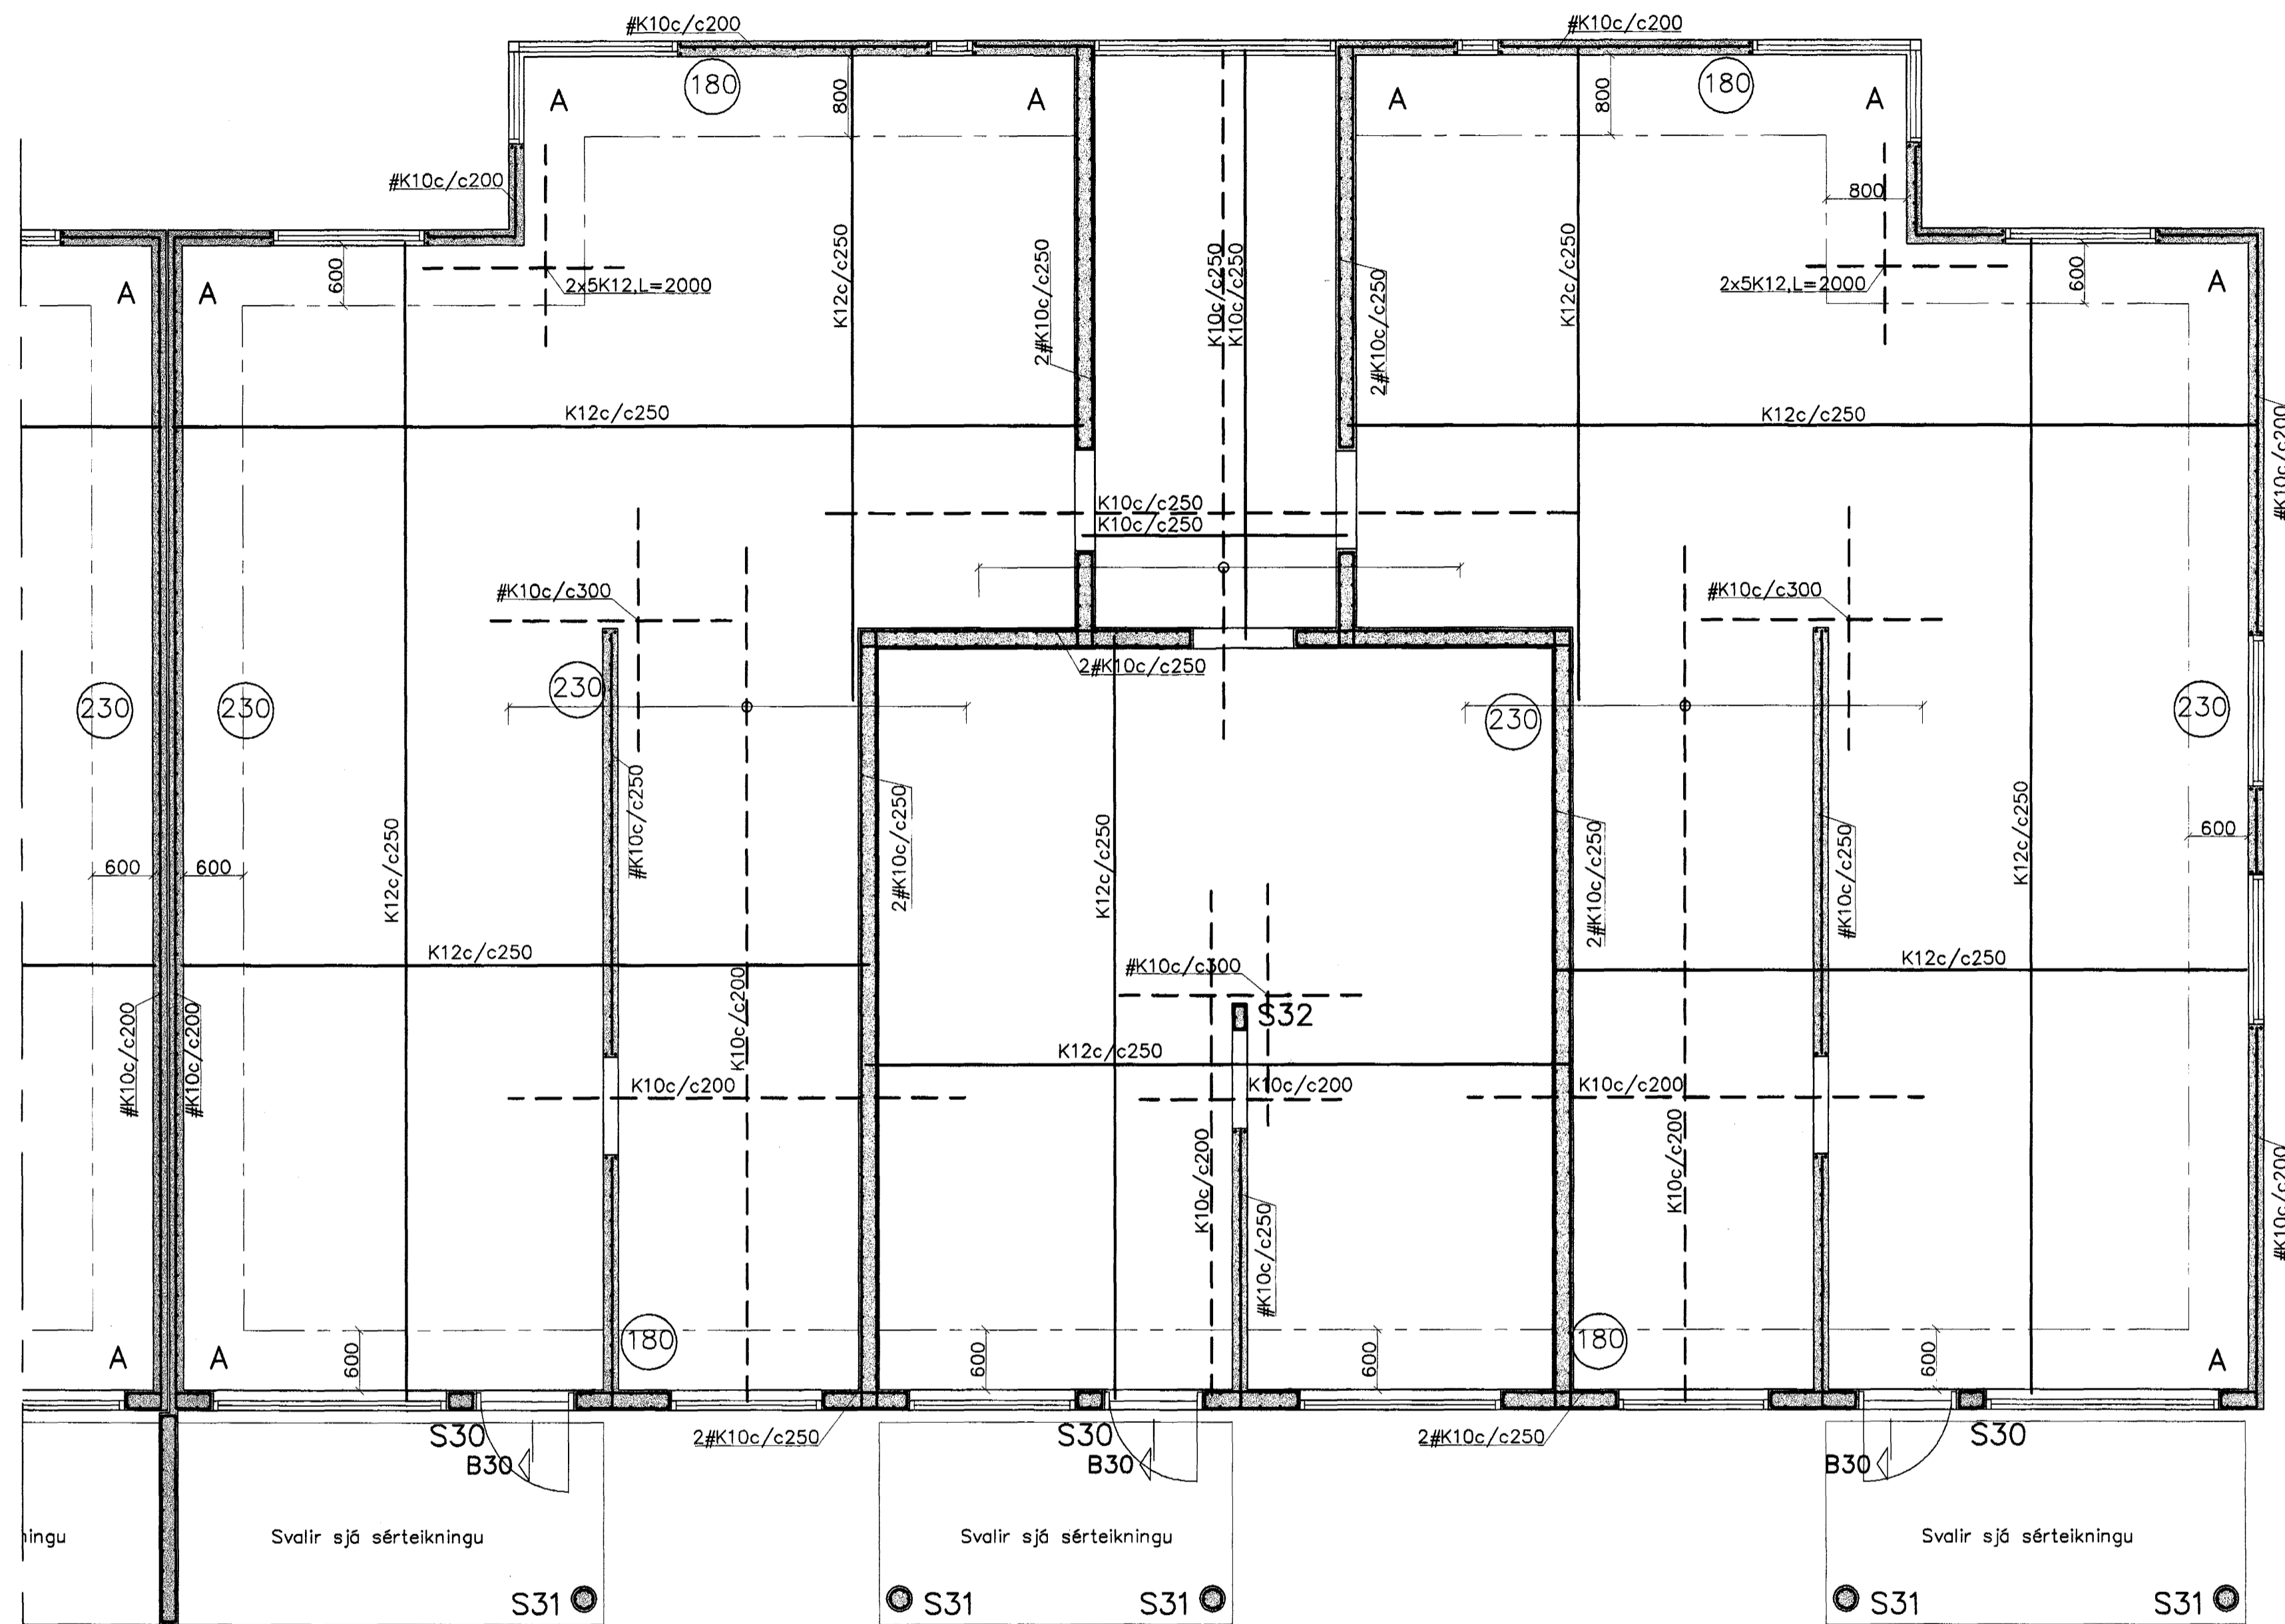

Samþykkt þann
08 SEPT. 2004
Byggingafulltrúinn í Hafnarbæ
F.h. Sigurbjartur Halldórsson

Sjá snið og skýringar á bl.B301

Breytingar	DREKAVELLIR 22. HAFNARFJ	
Nr.	Dags.	Nafn
		Verkfræðistofa Þráinn & Benedikt Laugavegi 178, 105 Rvk. Sími: 553 1770, 568 7775, Fax: 568-7701 Netfang: verkfræðistofa@verkfræðistofa.is
		H.B.K. T.H.S. S.
		M. 1:50
		Nr. B302
		Dags. 14.11.04
		090638-4839
		Burðarvirki veggir og loft 3. hæð

Þráinn & Benedikt