
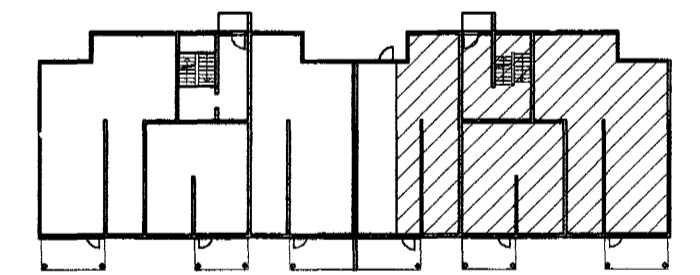


GRUNNMYND 1.HÆÐAR OG LOFT 1:50

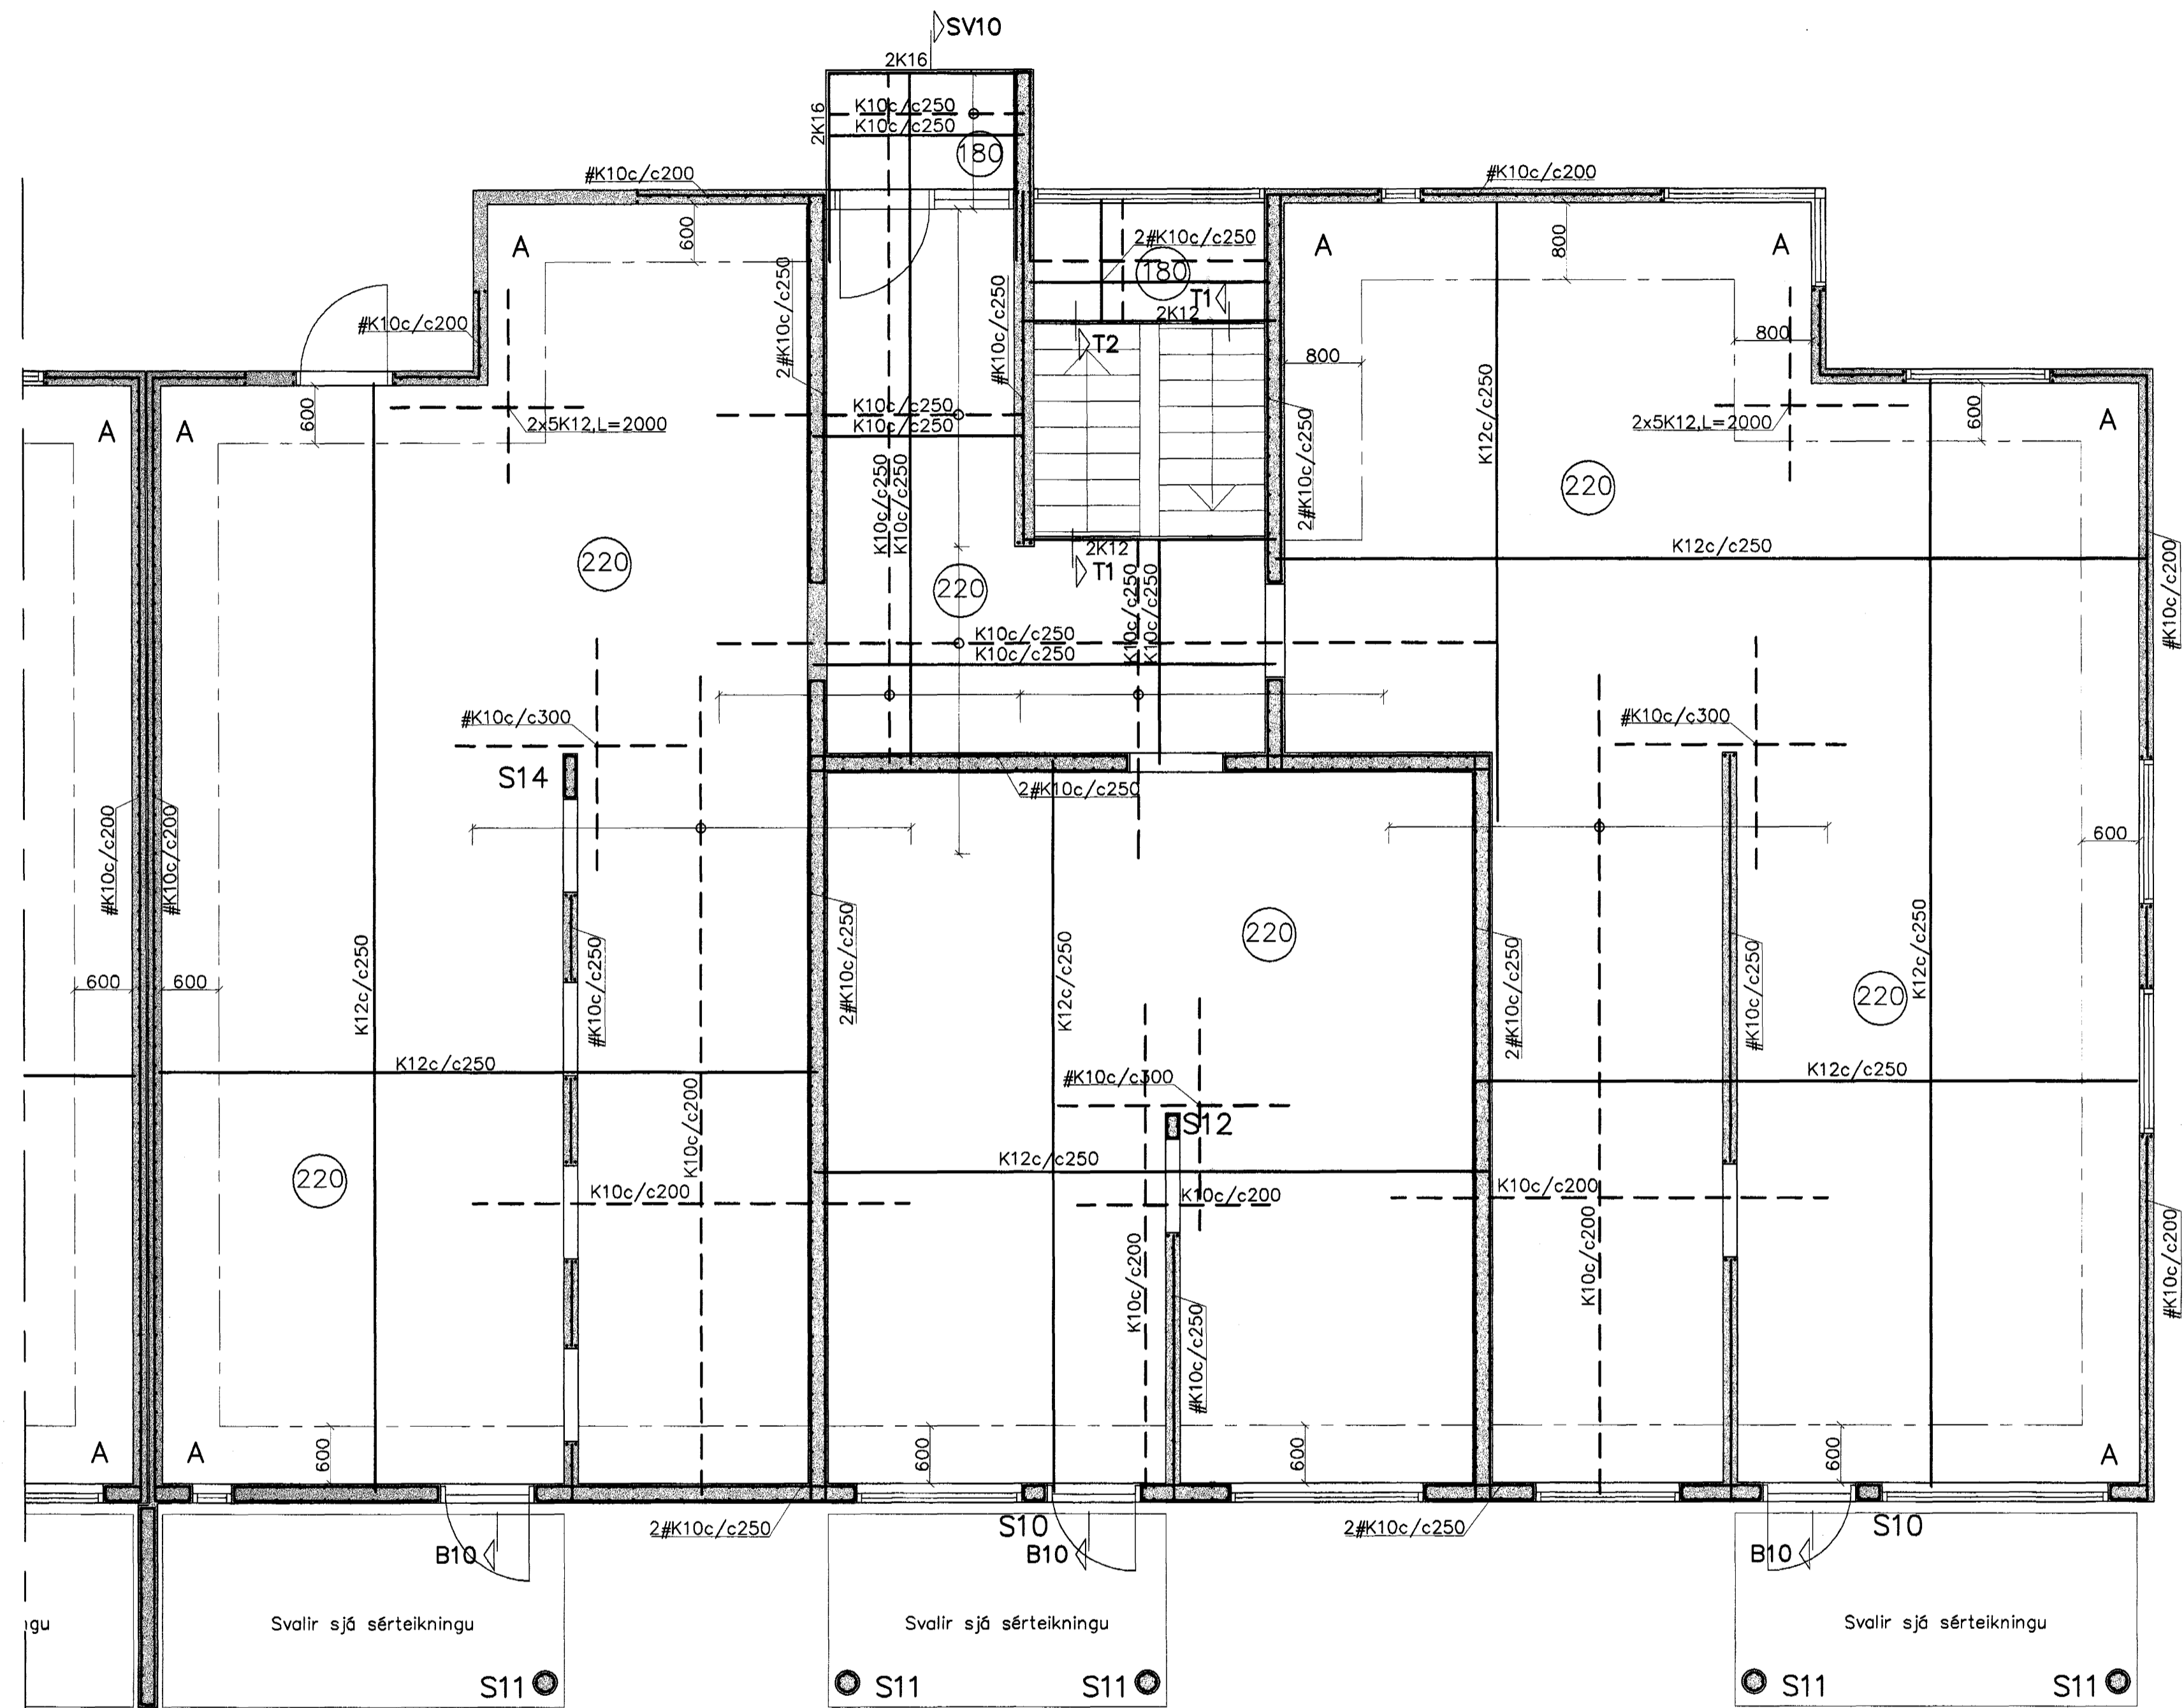

Samþykkt þann
08 SEPT. 2004
Byggingafulltrúinn í Hafnarfirði
F.h. Sigurbjartur Halldórsson

Sjá snið og skýringar á bl.B101

Breytingar	DREKAVELLIR 22. HAFNARFJ		
Nr.	Dags.	Nafn	
		Verkfræðistofa Þráinn & Benedikt	H.Þ.R. T.Þ.S.
		Laugavegi 173, 105 Rvk.	M. 1:50
		Sími: 593 1770, 588 7775, Fax: 588-7701	Nr. B102
		Netfang: verkfradistofa@verkfradistofa.is	Dags. júl '04
		Burðarvirki veggir og loft	090638-4839
		1. hæð	

Þráinn & Benedikt