
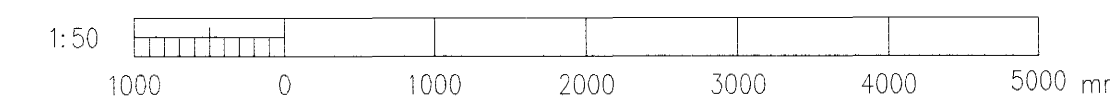
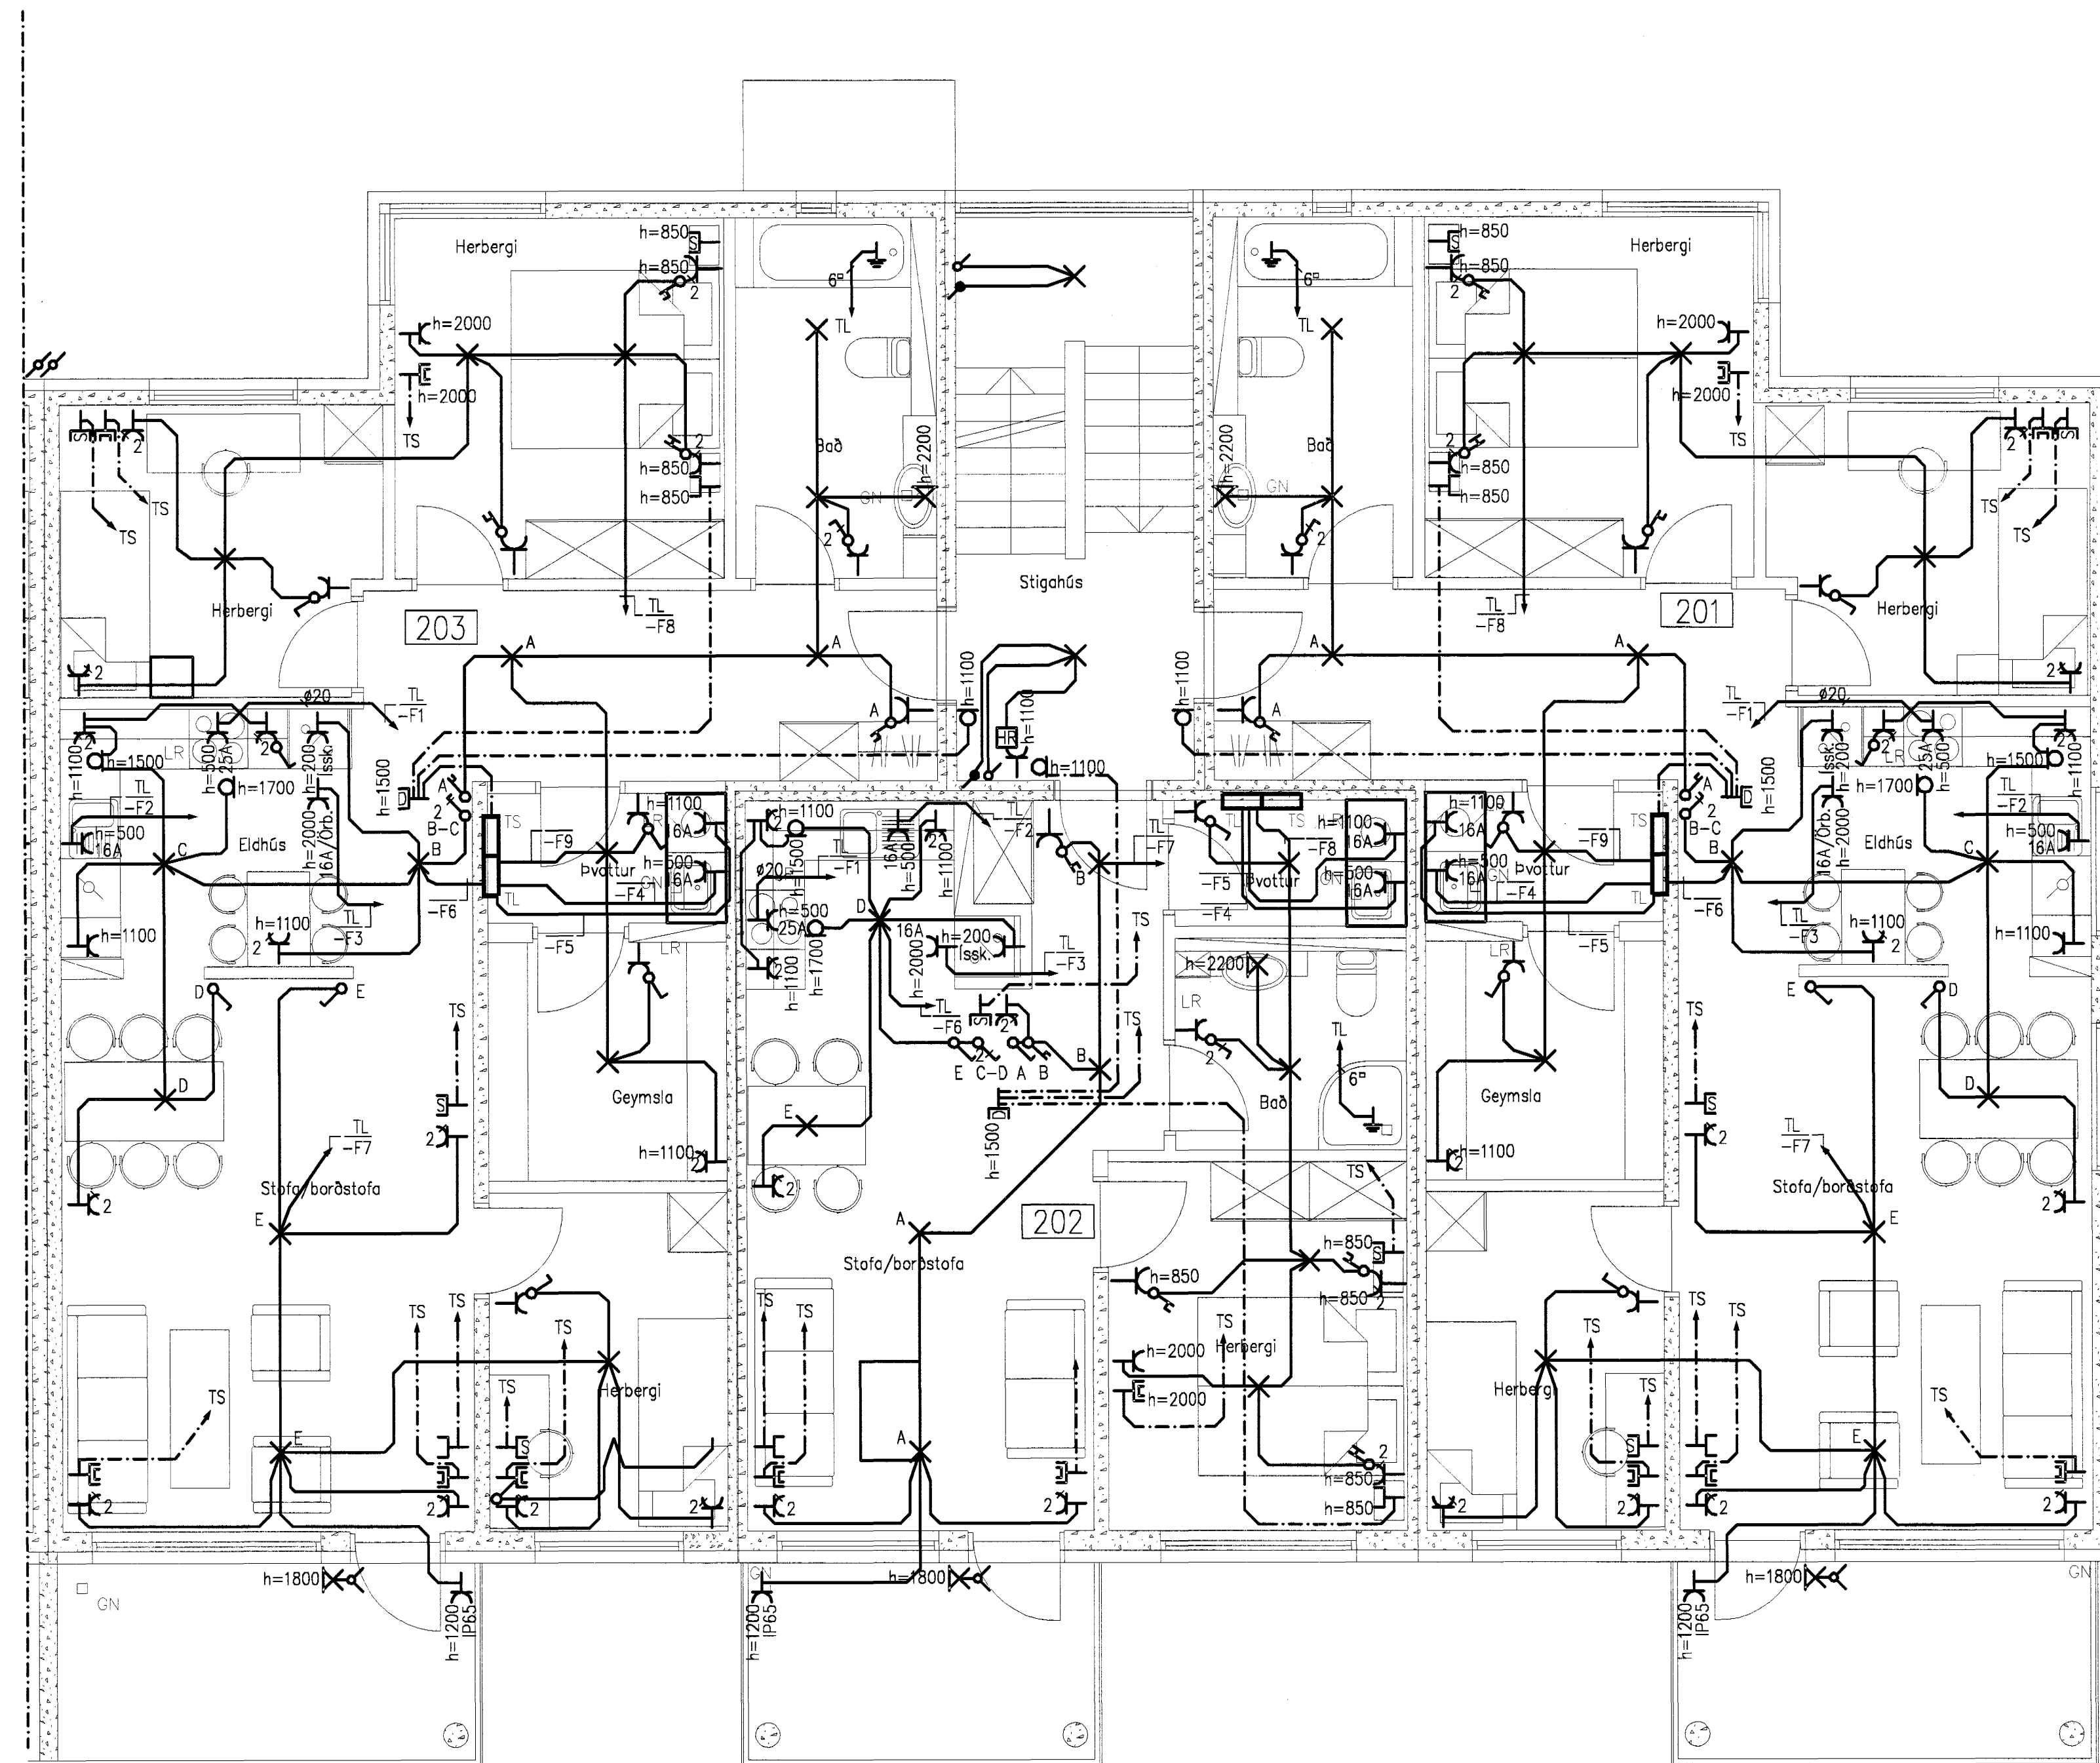


Undirritun samráðingarnúms: _____

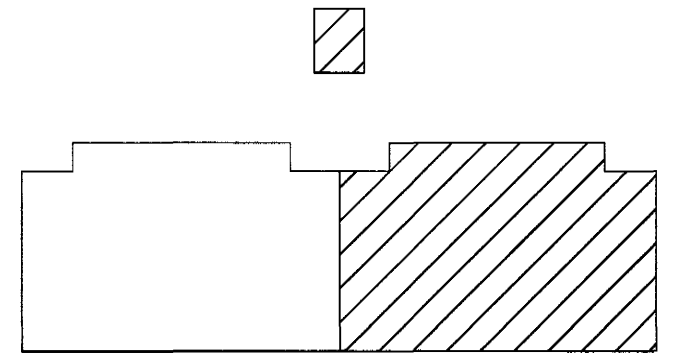

A 2004-08-30 VERKTEIKNING				-	-
Br.	Dags	Breyting		Br.	Sp.
DREKAVELLIR 22, HAFNARFIRÐI					
Rafagnateikning					
Lögspenna					
2. hæð, 2.hluti					
VST Verkefni Sigurður Thoroddsen hf. <small>Arnara 4, 108 Reykjavík, tlf. 511276-0289 Sími: 569 5000, fax: 569 5010, vefsiðing: www.vst.is</small>					
Hannað	SJU	Teiknað	HRS	Yfirritað	<i>[Signature]</i>
Samþykkt af VST hf.	Sigurður Jón Jónsson			Kt.	061061-2669
Töluskrá:	K:\2004.14\39\tekn\raf\2.00.00.dwg				
Mkv.	1:50	Bláttarfb.		A1	
Dagsetning	AGÓST 2004	Nr.	2004-1439	2.02.02 A	