Undirritun samræmingarhönnuðar:

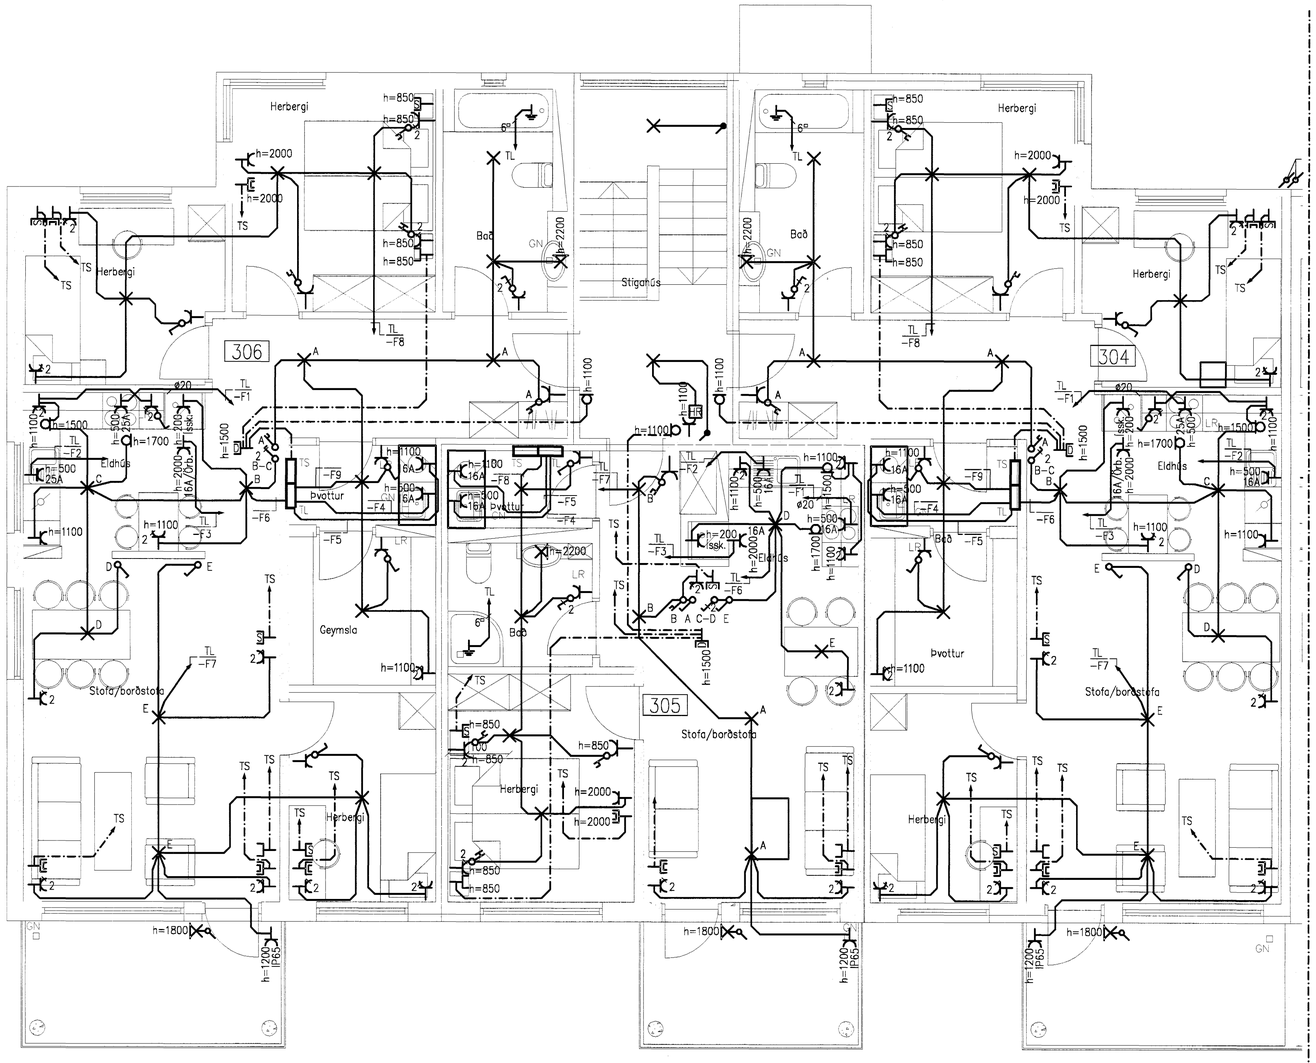

1:50

1000 0 1000 2000 3000 4000 5000 mm

Br.	Dags.	Breyting	Br.	Sp.
A	2004-08-30	VERKTEIKNING	–	–

DREKAVELLIR 22, HAFNARFIRÐI

Raflagnateikning
Lágspenna
3. hæð, 1.hluti

VST Verkfræðistofa Sigurðar Thoroddsen hf.
Ármúla 4, 108 Reykjavík, kt. 611276-0289
Sími: 569 5000, fax: 569 5010, veffang: www.vst.is

Hannað:	Teiknað:	Yfirfarið:
SJJ	HRS	

Samþykkt f.h. VST hf.: Sigurður Jón Jónsson kt. 061061-2669 — Kt. 061061-2669

Tölvuskrá: K:\2004.14\39\teikn\raf\2.00.00.dwg

Mkv.	Blaðstærð:
1:50	A1

Dags.	Nr:
ÁGÚST 2004	2004-1439 2.03.01 A