Undirritun samræmingarhönnuðar:

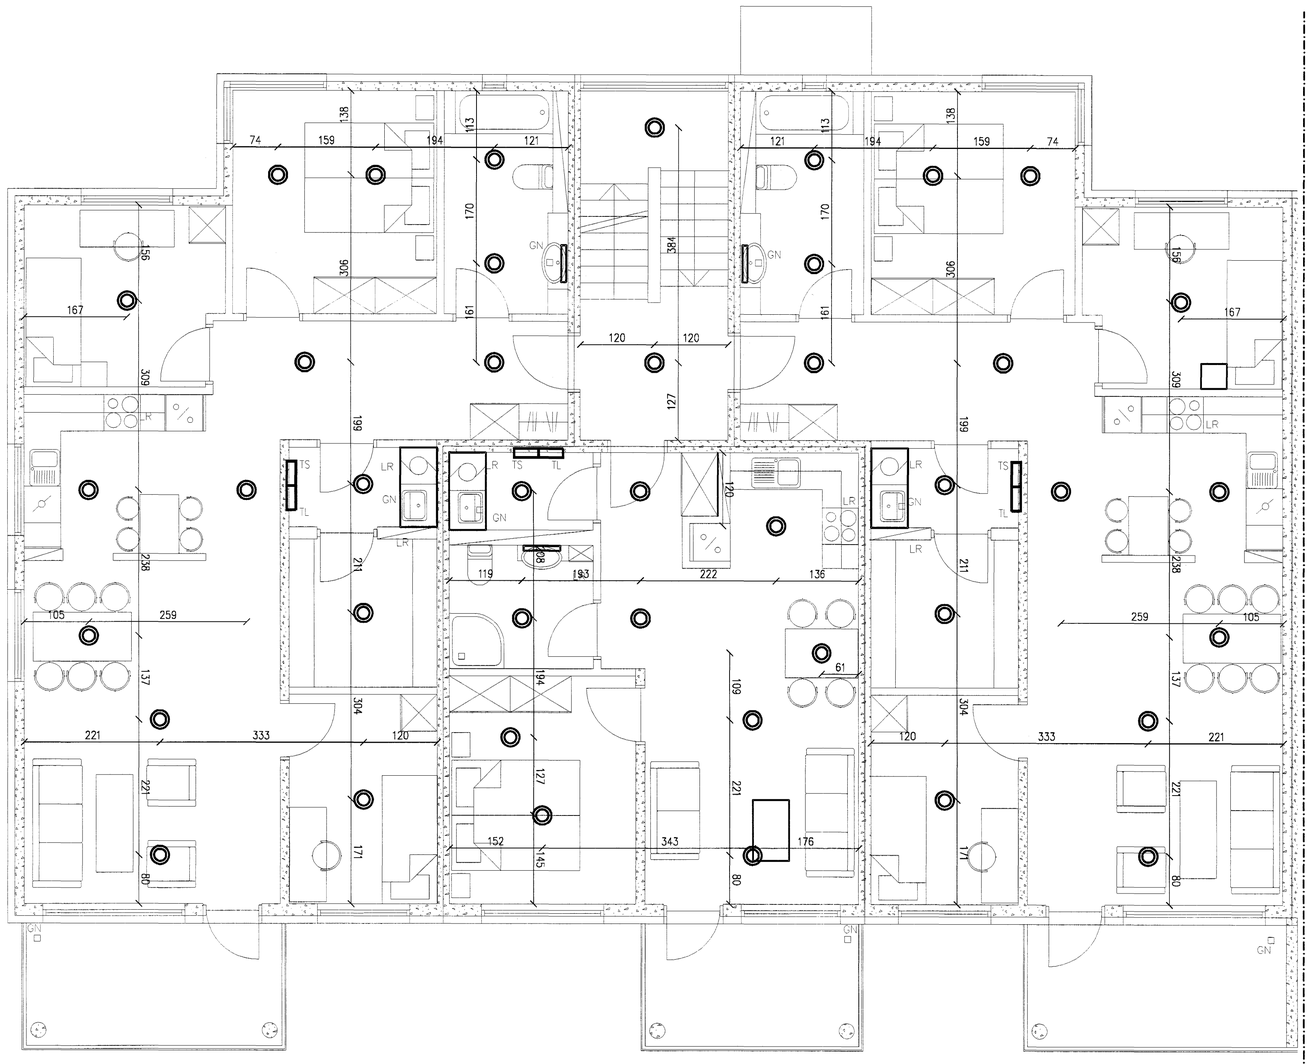

1:50

1000 0 1000 2000 3000 4000 5000 mm

A	2004-08-30	VERKTEIKNING	–	–
Br.	Dags.	Breyting	Br.	Sp.

DREKAVELLIR 22, HAFNARFIRÐI

Raflagnateikning

Lampaplan

2. hæð, 1.hluti

VST Verkfræðistofa Sigurðar Thoroddsen hf.

Ármúla 4, 108 Reykjavík, kt. 611276-0289

Sími: 569 5000, fax: 569 5010, veffang: www.vst.is

Hannað: SJJ	Teiknað: HRS	Yfirfarið:	
Samþykkt fh. VST hf:	Sigurður Jón Jónsson kt. 061061-2669	kt.:	061061-2669
Tölvuskrá:	K:\2004.14\39\teikn\raf\2.00.dwg		
Mkv.: 1:50		Blaðstærð:	A1
Dags: ÁGÚST 2004	Nr: 2004-1439		5.02.01 A