Undirritun samræmingarhönnuðar:

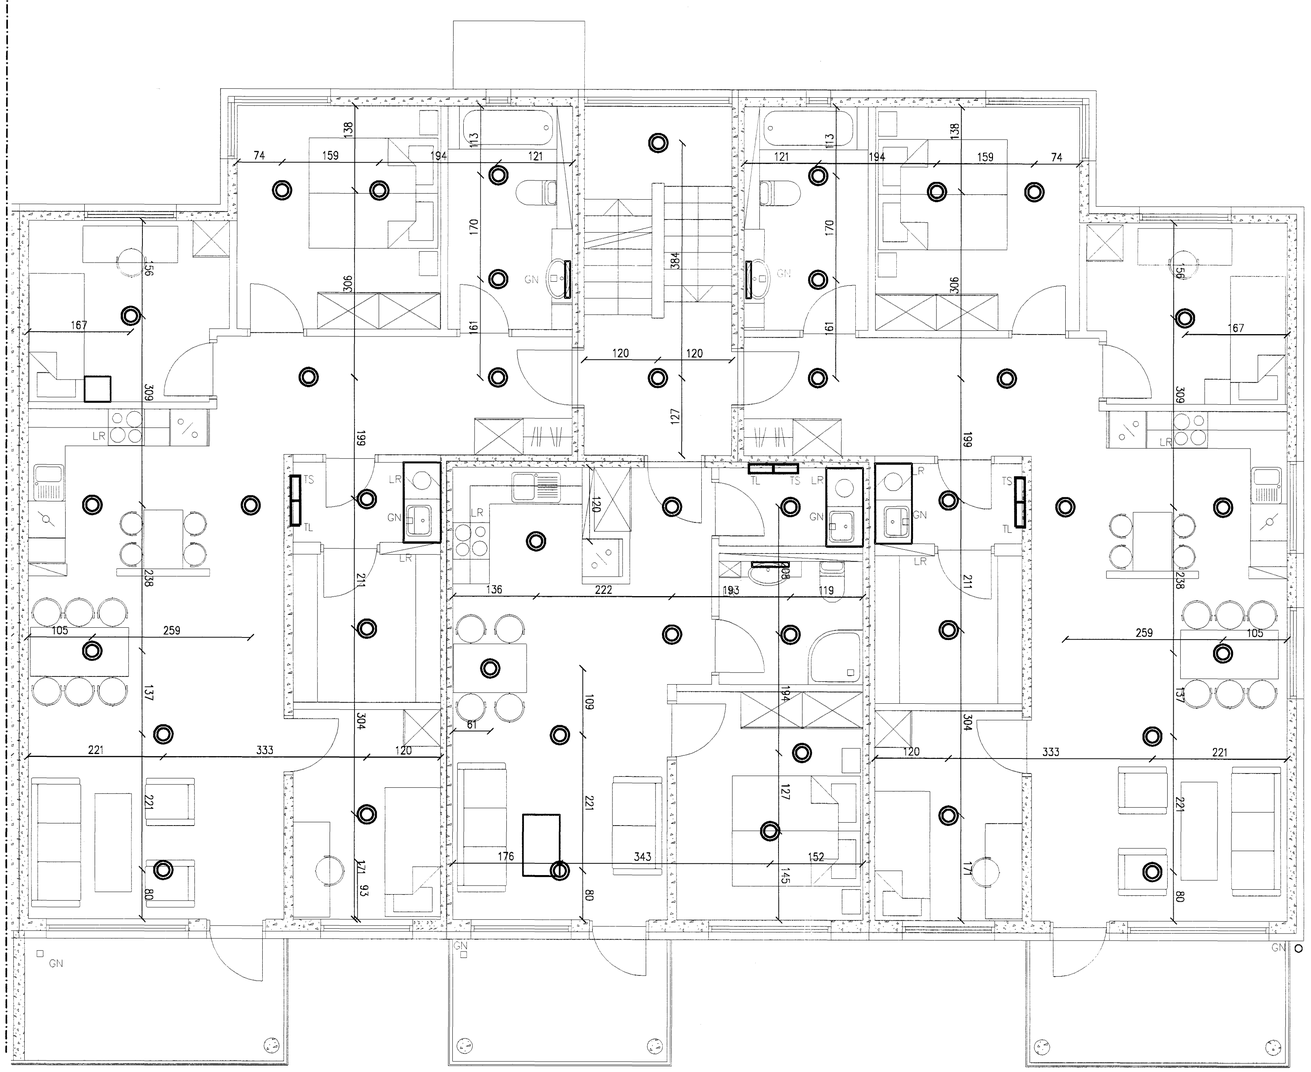

A	2004-08-30	VERKTEIKNING	–	–
Br.	Dags.	Breyting	Br.	Sp.

DREKAVELLIR 22, HAFNARFIRÐI

Raflagnateikning

Lampaplan

2. hæð, 2.hluti

VST Verkfræðistofa Sigurðar Thoroddsen hf.

Ármúla 4, 108 Reykjavík, kt. 611276-0289

Sími 569 5000, fax 569 5010, veffang: www.vst.is

Hannað: SJJ	Teiknað: HRS	Yfirfarið:	
Samþykkt fh. VST hf.: Sigurður Jón Jónsson kt. 061061-2669		Kt: 061061-2669	
Tölvuskrá: K:\2004.14\39\teikn\raf\2.00.00.dwg			
Mkv.: 1:50		Blaðstærð: A1	
Dags.: ÁGÚST 2004	Nr.: 2004-1439 5.02.02 A		