


DREKAVELLIR 26 HAFNARFIRÐI.

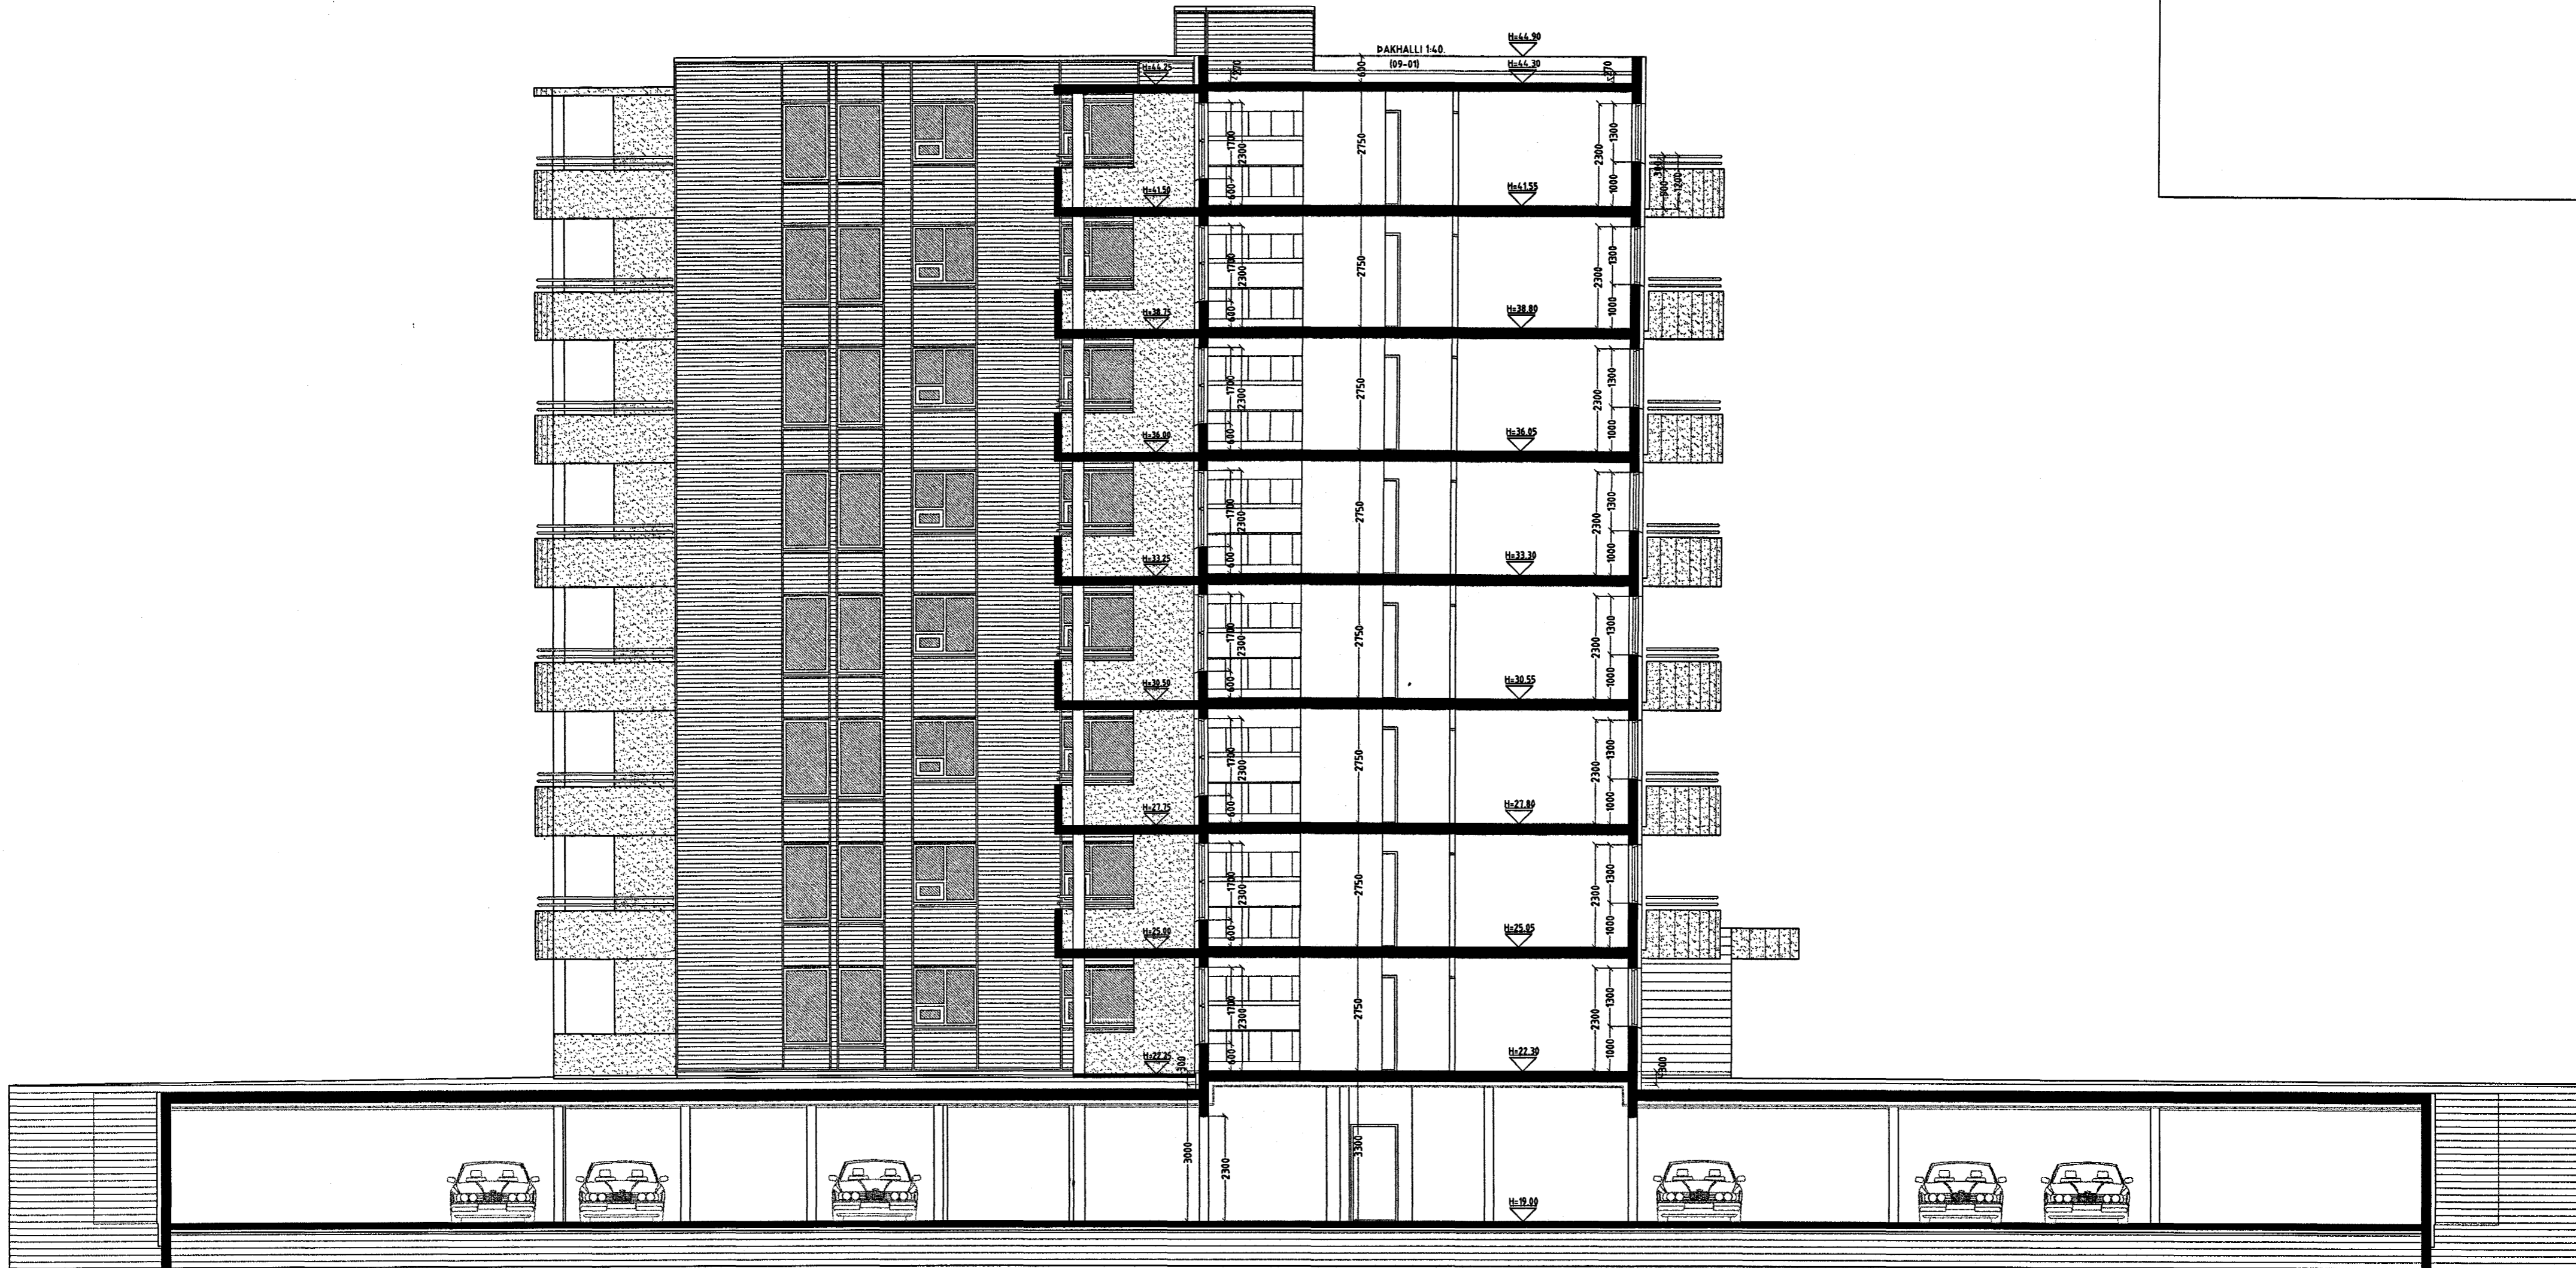

SNID A-A MKV. 1:100.

DREKAVELLIR 26 HAFNARFIRÐI.

Sigurður Þorvarðarson byggingafræðingur b.í.
 Teiknistofan Strandgötu 11 220 Hafnarfirði.
 Sími: 5651510. Netfang: teiknistofan@simnet.is
 STH. teiknistofan ehf. kt. 510298-2769. Kf. aðalhönnuðar: 141250-4189.

Skýringar:	Aðaluppdráttur.
Teikning:	Snið A-A.
Mælikvarði:	1 : 100.
Undirskrift:	<i>1816 04 ksp</i>
Blað nr:	11 af 19.
Breytt:	

Dagsetning: 15 júní 2004.