


DREKAVELLIR 26 HAFNARFIRÐI.

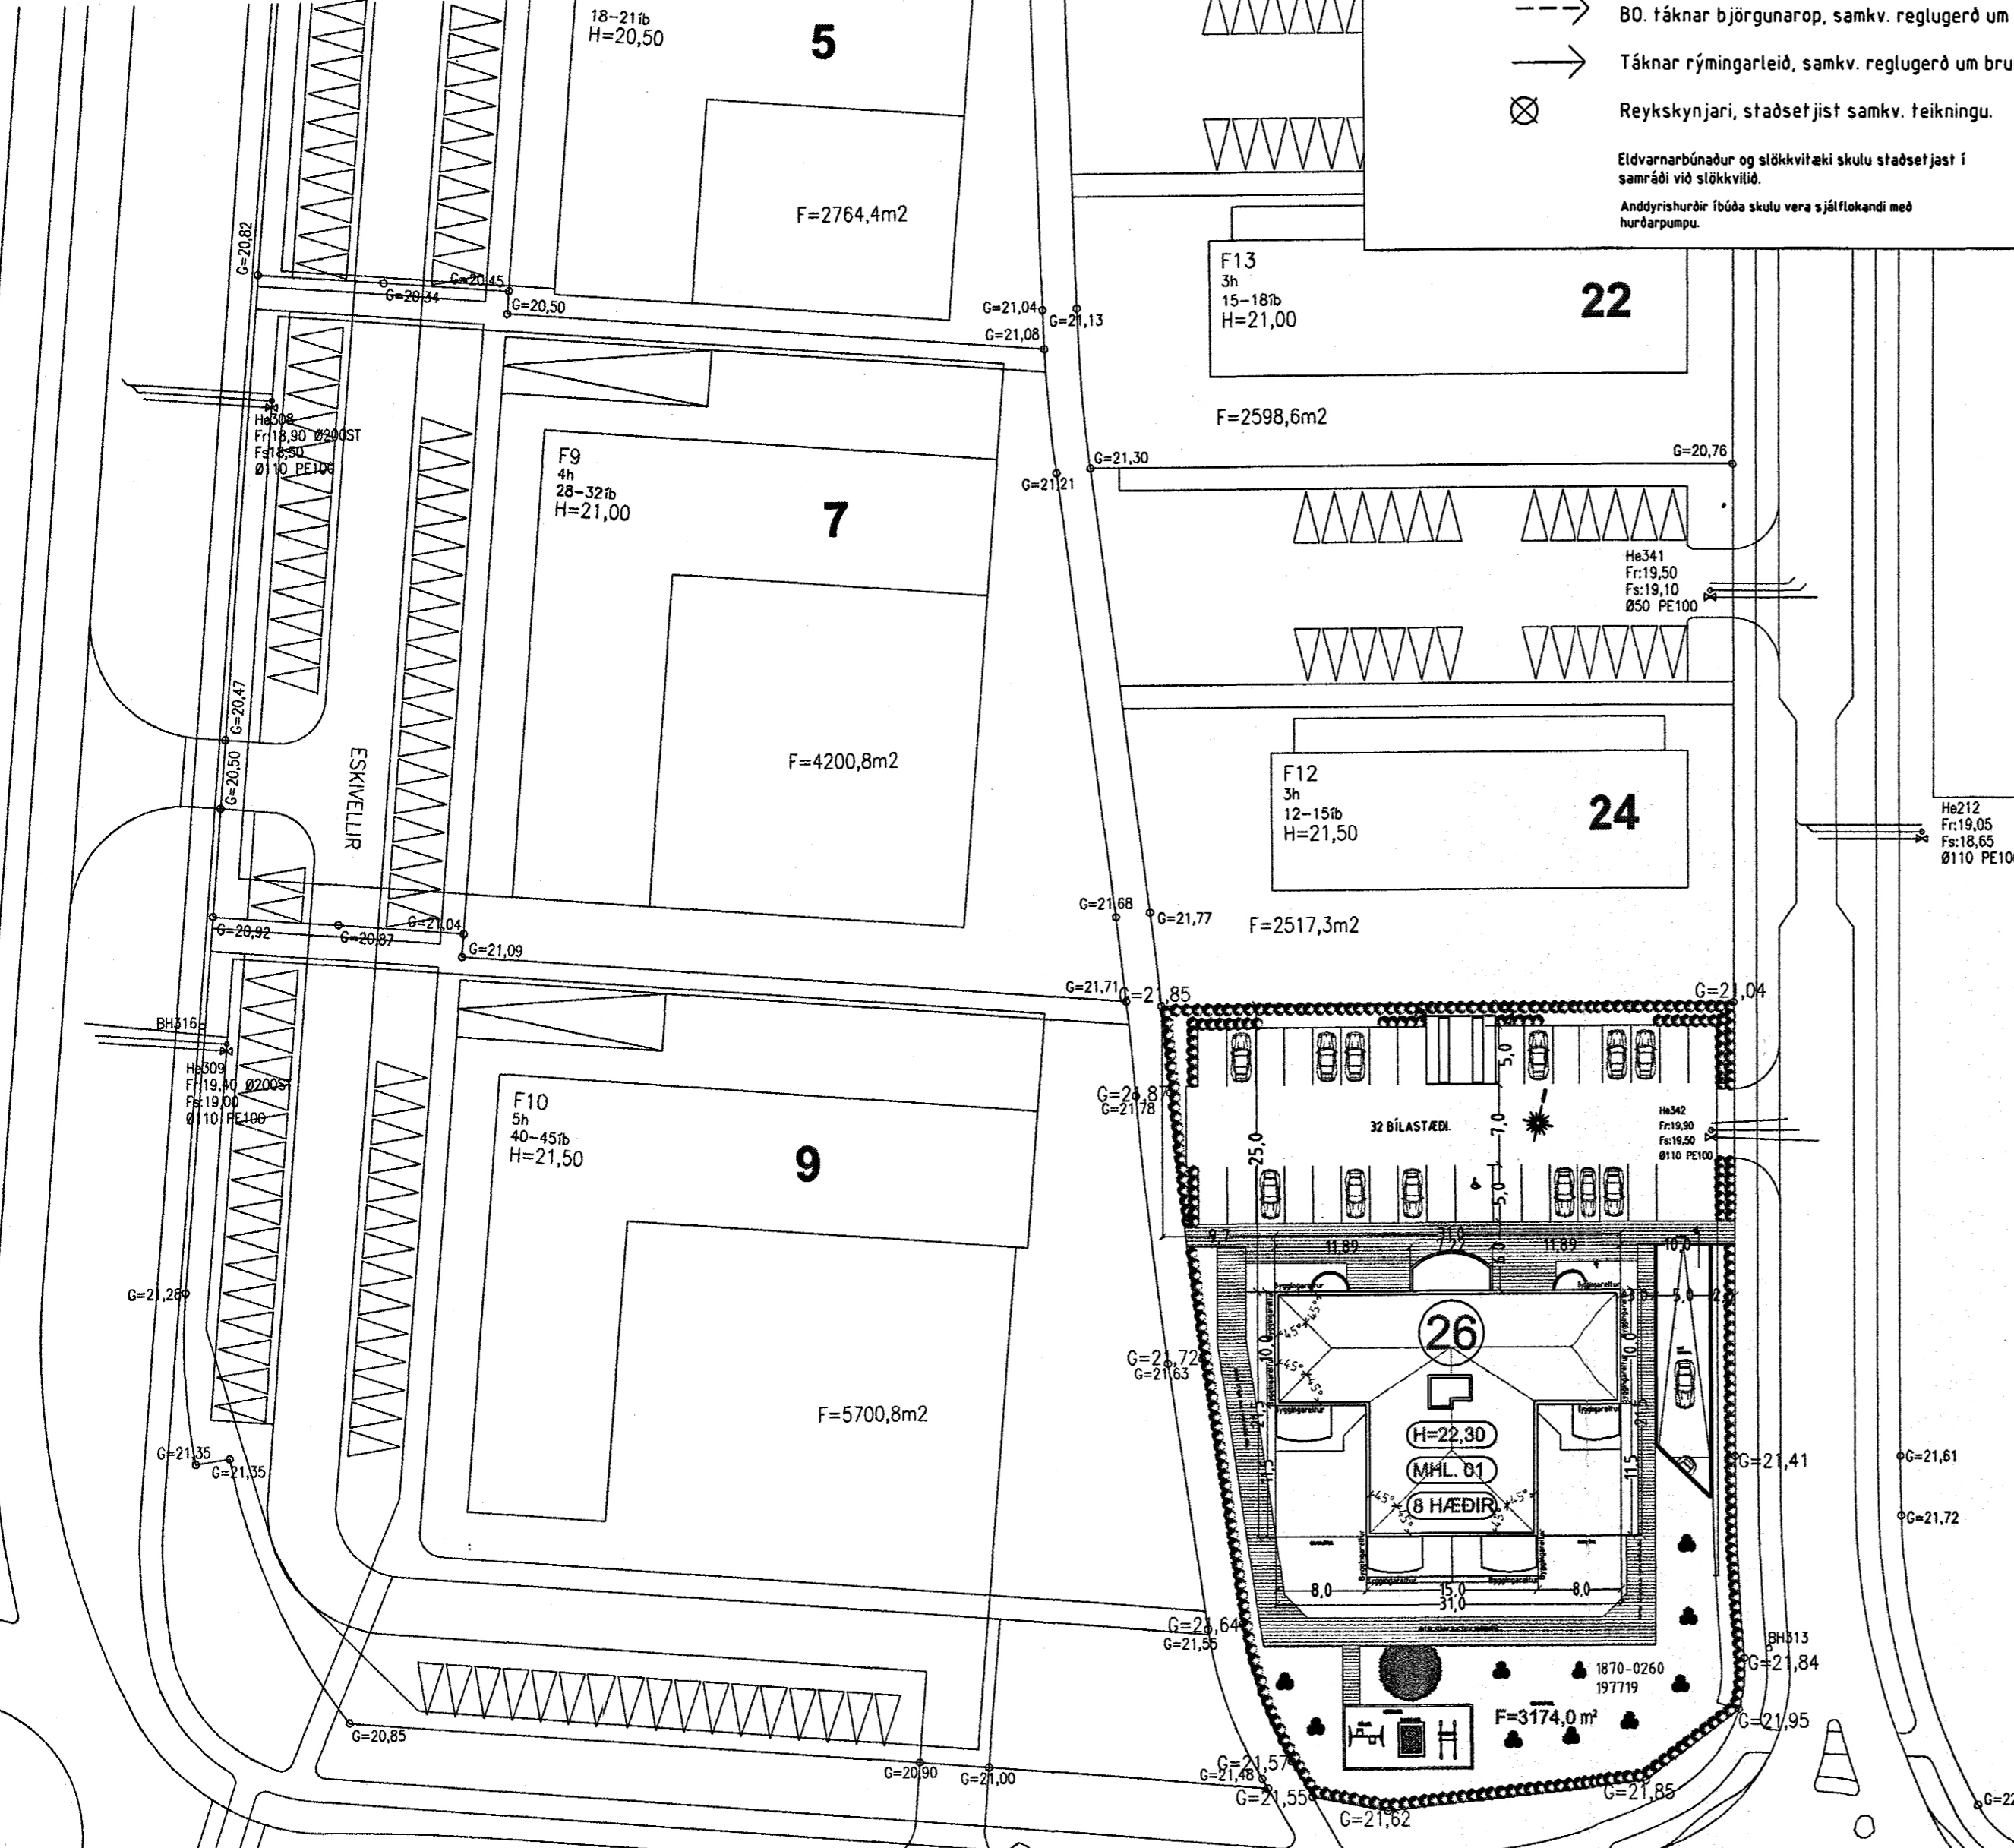

Skýringar vegna eldvarna:

- > B0. táknað björgunarp, samkv. reglugerð um brunavarnir og brunamál.
- Táknað rýmingarleið, samkv. reglugerð um brunavarnir og brunamál.
- ⊗ Reykskynjari, staðset júst samkv. feikningu.

Eldvarnarbúnaður og stökkvitæki skulu staðset júst í samráði við slökkvilið.
Anddyrisurðir íbúða skulu vera sjálflokandi með hurðarpumpu.

Byggingarlýsing / verkfýsing:

Kjallari er staðsteyptur og einangraður að innan- og utanverðu. 1 - 8 hæð er staðsteypt, einangruð og klædd að utanverðu. Undirskráður og botnplata eru staðsteyptar á þjappaðri hraunfyllingu og eða köpp. Gólfplata Kjallara er staðsteypt 12 sm. vélslípuð og eða með gólfíflögn, með halla að niðurflokkum. Gólfplata 1 - 8 hæðar er staðsteypt 22 sm. vélslípuð og eða gólfíflögn. Útveggir kjallara eru staðsteyptir 200 mm. Útveggir 1 - 8 hæðar eru staðsteyptir 200 mm. Að utanverðu eru veggir einangraðir og klæddir með báruformuðu lituðum jámi liggjandi. Á vegg er fest 45*100 mm. blökk-leðurum c/c 600 mm., leðurum er fest við steyptan vegg með blökk/vinklum c/c 1200mm., með Ø 10 mm. múrboltum eða öðrum jafn sterkum festingum. Til að tryggja höggþol klæðningarinnar er blökkleðurum fjólgáð um helming á neðstu 1200 mm. á veggjum. Á milli leðura er einangrað með 100 mm. steinull. Klæðning báruformað lituð jámi liggjandi, akrúfað og á leðura. Á flum útrúnum og samskeytum skal gengið frá með formuðum flasingum úr sama efni og klæðningin. Vatnsbretti og áfellar skulu vera úr sama efni og klæðningar. Þak frágangur kemur á steypta efstu plötu. Á steypta efstu plötu er sett rakavörð ca. 1000 pam. Plata einangruð með 200 mm. þykkt plasteinangrun, 16-24 kg. Ofan á einangrun er lagt flitlag úr glertröfum. Þakið lagt SARNAFIL G. þakdúk. Þakdúkur fargaður með rúnnaðri sjávarmáli, komsterð 25-70 mm. Vanda skal sérstaklega frágang við niðurflokk. Nota skal sérsníðuð niðurflokk úr ál. Yfirflötu eru á þaki. Steypir veggir eru sandpartlaðir og málaðir að innanverðu. Veggir (ekkhindrandi) milli einstakra brunahófa, aðrir en steyptir eru a.m.k. EI60 ekkhindrandi veggir. Hlaðin EI60 veggir, ekki berandi veggir milli einstakra brunahófa, eru uppbyggðir sem hér segir: 70 mm. hlaðin vikuvæggur, múrhúðaður beggja vegna með 15 mm. múrhúða. Látir EI60 veggir, létir milliveggir á milli einstakra brunahófa eru uppbyggðir sem hér segir: 35 * 120 mm. blökkgrind fyllt með steinullareinangrun og klæddir beggja vegna með 2 * 13 mm. gíflötu. Látir ekki berandi innveggir í íbúðum eru sem hér segir: 35 * 70 mm. blökkgrind fyllt með steinullareinangrun og klæddir beggja vegna með 2 * 13 mm. gíflötu.

Húsið verður hlað með mibúðvarotum, og eru lagin sýnileg að hluta.

LR. táknað loftræsting. Herbergi og svæði sem liggja að útvegi eru loftræst um opnan. glugga. Lokuð innrymi eru loftræst í gegnum blökk stokka, sjálftrækjandi eða með vélrænni loftræstingu eftir því sem við á.

Sérstakar skýringar vegna einangrunnar:

Botnplata er einangruð með 75 mm. einangrunarplasti, veggir sökkta eru einangraðir 50 sm. niður fyrir plötu með 75 mm einangrunarplasti. Ofan á einangrun gólfplötu skal leggja bolplast (rakasperra)

Útveggir kjallara eru einangraðir með 100 mm plasteinangrun að innanverðu og utanverðu þar sem jarðvegur kemur að húsi. Útveggir 2 - 8 hæðar eru einangraðir með 100 mm. steinull að utanverðu. Þak er einangrað með 200 mm. einangrun.

Í gluggum er tvöfalt K-einangrunargler (12 mm. loftbil í föstum gluggum en 9mm loftbil í opnanlegum gluggagögum og hurðum.) U-gildi (W/m²K) einstakra byggingahluta skulu vera í samræmi við upptalningu hér að neðan:

Þak:	Ti>=18°C U-gildi: 0,2
Útveggir:	Ti>=18°C U-gildi: 0,4
Léttur útveggur einangraður í grind:	Ti>=18°C U-gildi: 0,3
Gluggar (karmar, gler vegið meðaltal, K-gler):	Ti>=18°C U-gildi: 2,0
Hurðir:	Ti>=18°C U-gildi: 3,0
Gólf: á fyllingu og að óþuphituðu rými.	Ti>=18°C U-gildi: 0,3
Gólf að útiloftri:	Ti>=18°C U-gildi: 0,2
Útveggir, vegið meðaltal (veggfletir, gluggar og hurðir):	Ti>=18°C U-gildi 0,85

Að öðru leiti skal miða við að kólnunartölur einstakra byggingahluta séu í samræmi við ÍST EN ISO 6946:1996.

DREKAVELLIR 26 HAFNARFIRÐI.

Sigurður Þorvarðarson byggingafræðingur b.f.í.
Teiknistofan Strandgötu 11 220 Hafnarfirði.
Sími: 5651510. Netfang: teiknistofan@simnet.is
STH. teiknistofan ehf. kt. 510298-2769. Kf. aðalhönnuðar: 14.1250-4.189.

Skýringar:	Aðaluppdráttur.
Teikning:	Afstöðumynd & byggingarlýsing.
Mælikvæði:	1: 500.
Dagsetning:	15 júní 2004.
Undirskrift:	<i>18/6 04 Lyp</i>
Blad nr:	18 af 19.
Breytt:	

AFSTÖÐUMYND MKV. 1:500.