


Úr Gildi

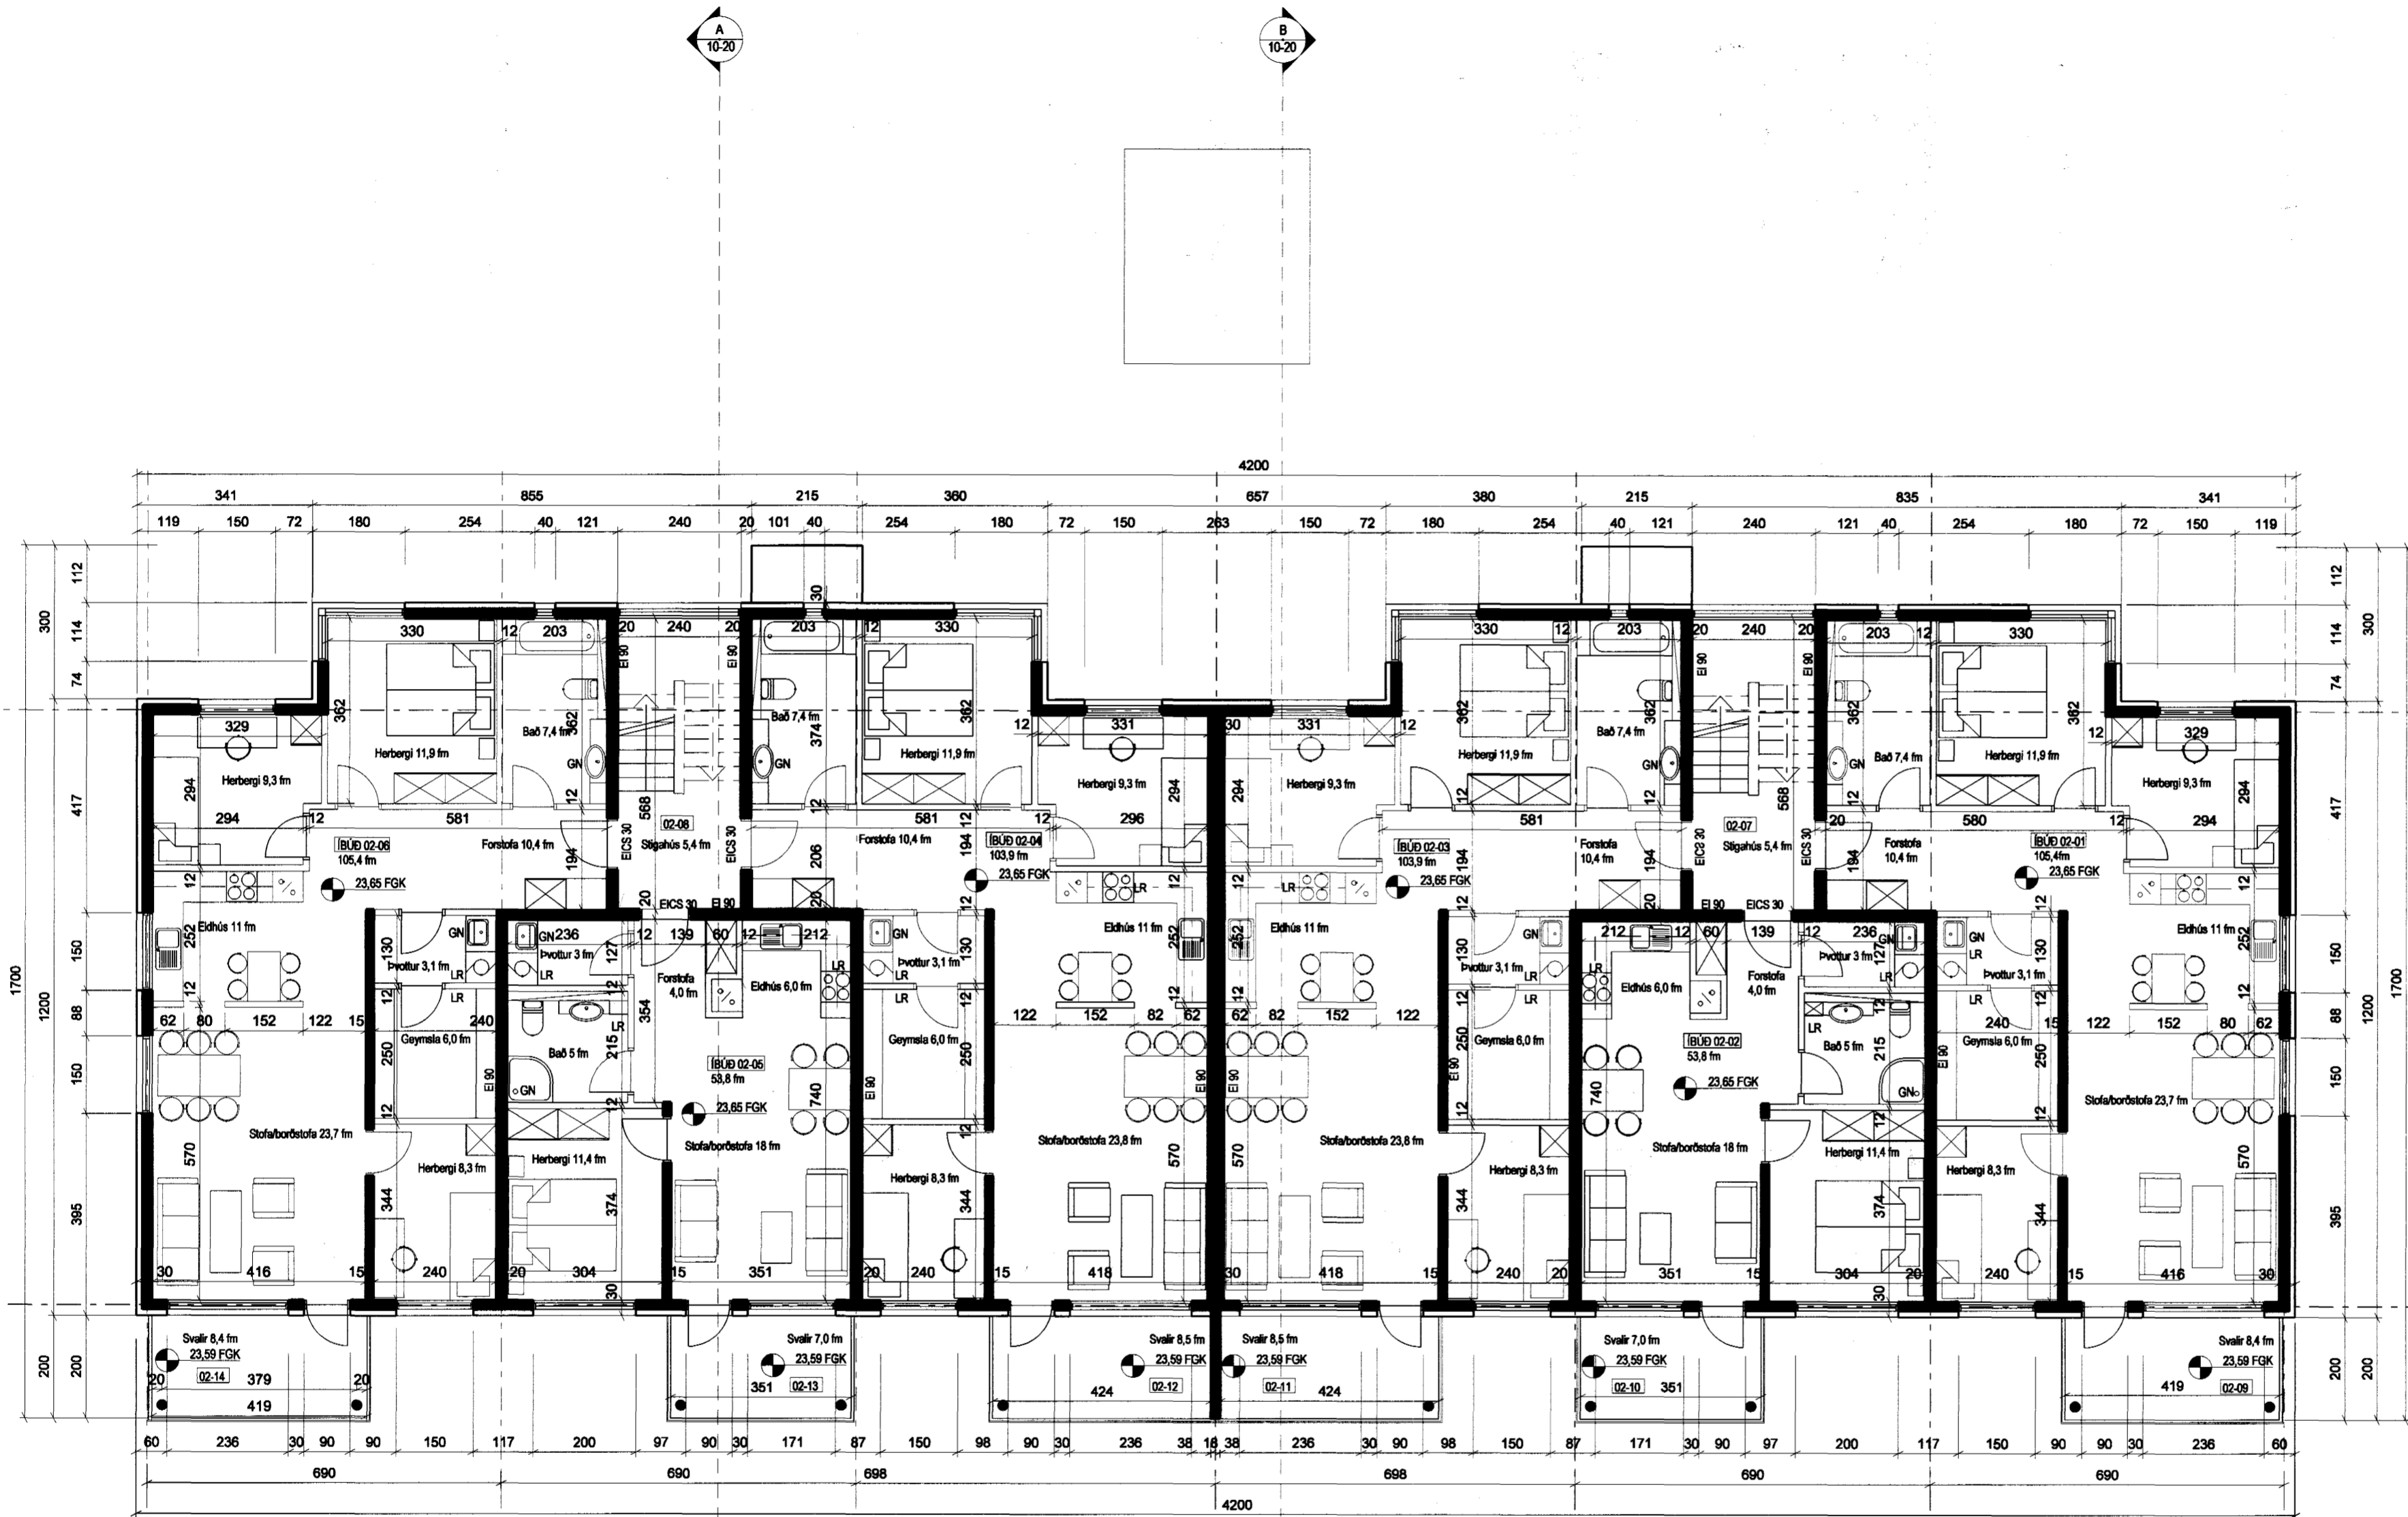

GRUNNMYND 2.HÆÐAR 1:100

A	HP	PG	02.07.2004
Svalir stæðkaðar um 20 cm, breytingar & gölfótum			
ÚTGÁFA	TEIKNAD	SAMÞYKKT	DAGS
BREYTINGAR			



ASK Arkitektar
Skógarhlíð 18
101 Reykjavík
Sími 515 0300
Fax 515 0319
www.arkitektar.is

Artun aðalhönnuðar: *Þórunn Gunnarsdóttir*
Fyrir Gúmrituðun vefjómale: 210562-2106

**DREKAVELLIR 22, HAFNARFIRÐI
AÐALTEIKNING**

VERKEFNI	MKV. I A2
HEITI TEIKNINGAR / DRAWING NAME	1:100
GRUNNMYND 2. HÆÐAR	TEIKNAD
	Hb/PG
	DAGS
	09.06.2004
VERK NR. (ASK)	ÚTGÁFA
0430	A
NÓMER TEIKNINGAR	
10-03 3 af 8	