


Úr Gildi

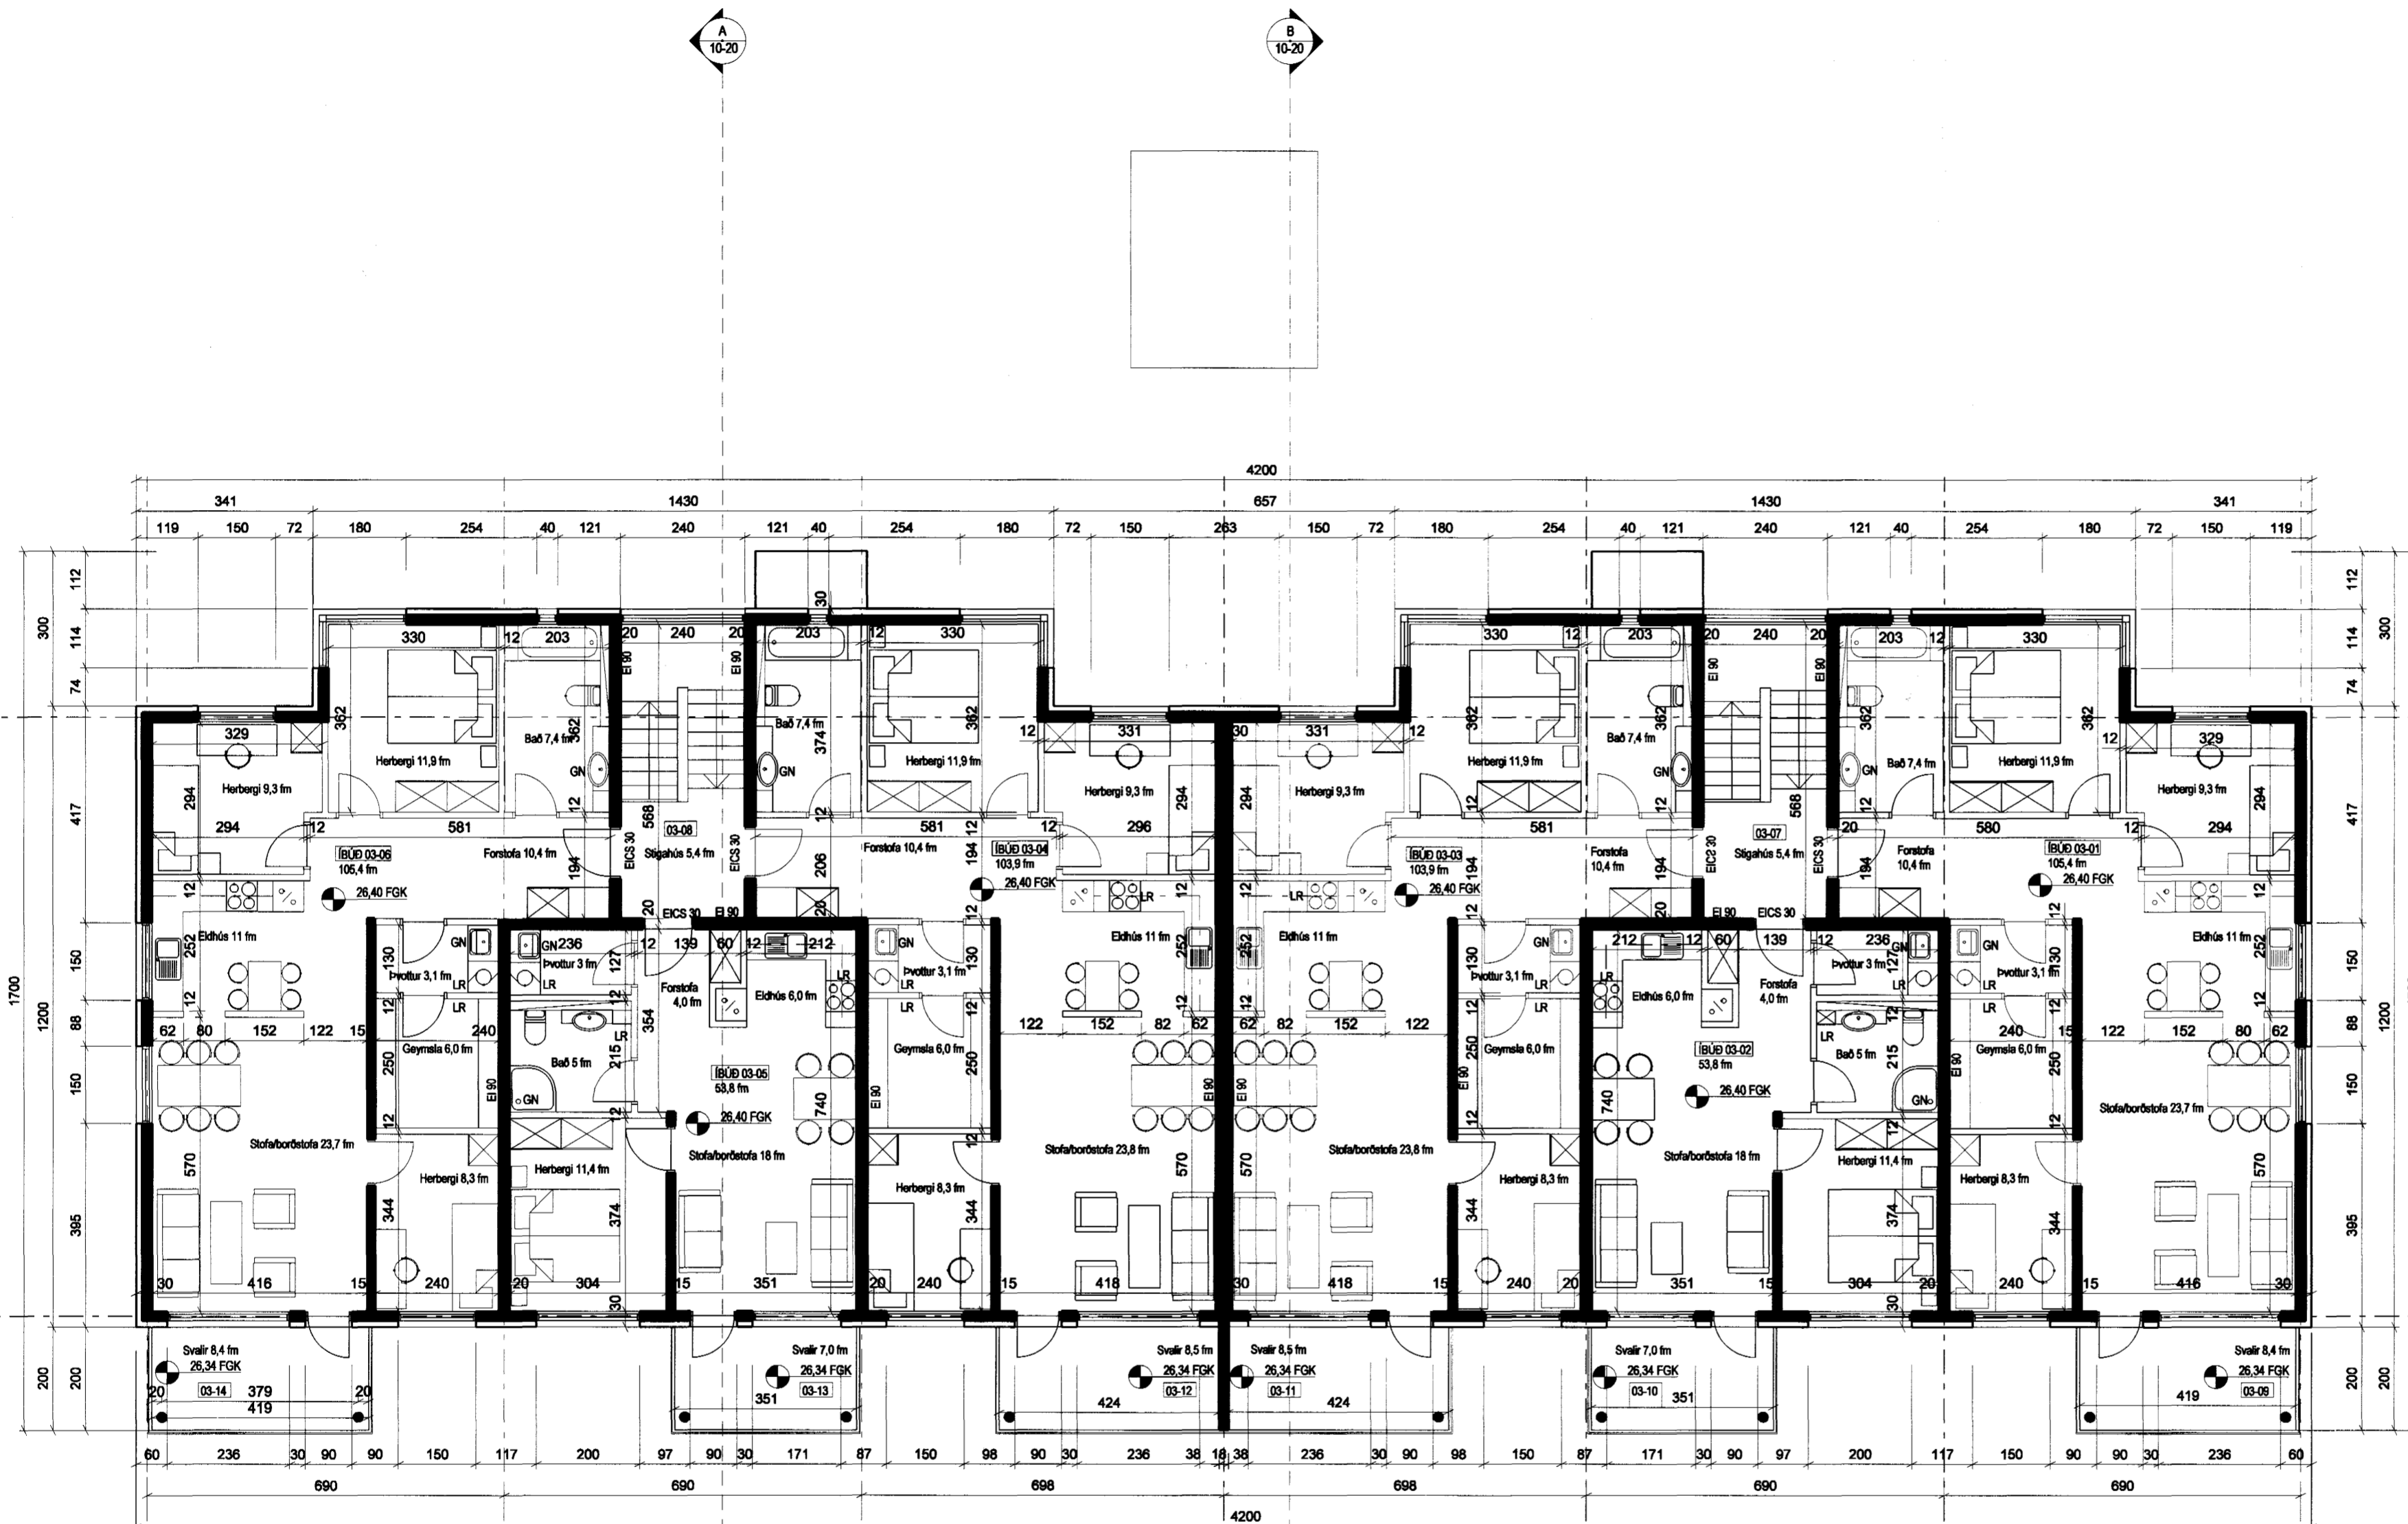

GRUNNMYND 3. HÆÐAR 1:100

A	HÞ	PG	02.07.2004
Svalir stækkuðar um 20 cm, breytingar á gólfótum			
ÚTGÁFA	TEIKNAD	SAÐMYNKT	DAGS
BREYTINGAR			



ASK Arkitektar
Skógarhlíð 18
101 Reykjavík
Sími 515 0300
Fax 515 0319
www.arkitektar.is

Áritun aðalhönnuðar:

Páll Gunnarsson
Páll Gunnarsson hönnuðar: 210552-2199

DREKAVELLIR 22, HAFNARFIRÐI AÐALTEIKNING

VERK NR. (ASK)	NÚMÉR TEIKNINGAR	SKV. I A2
0430	10-04 4 af 8	1:100
HEITI TEIKNINGAR / DRAWING NAME		TEIKNAD
GRUNNMYND 3. HÆÐAR		HÞ/PG
		DAGS
		09.06.2004
		ÚTGÁFA
		A