


# ESKIVELLIR 7 HAFNARFIRÐI.

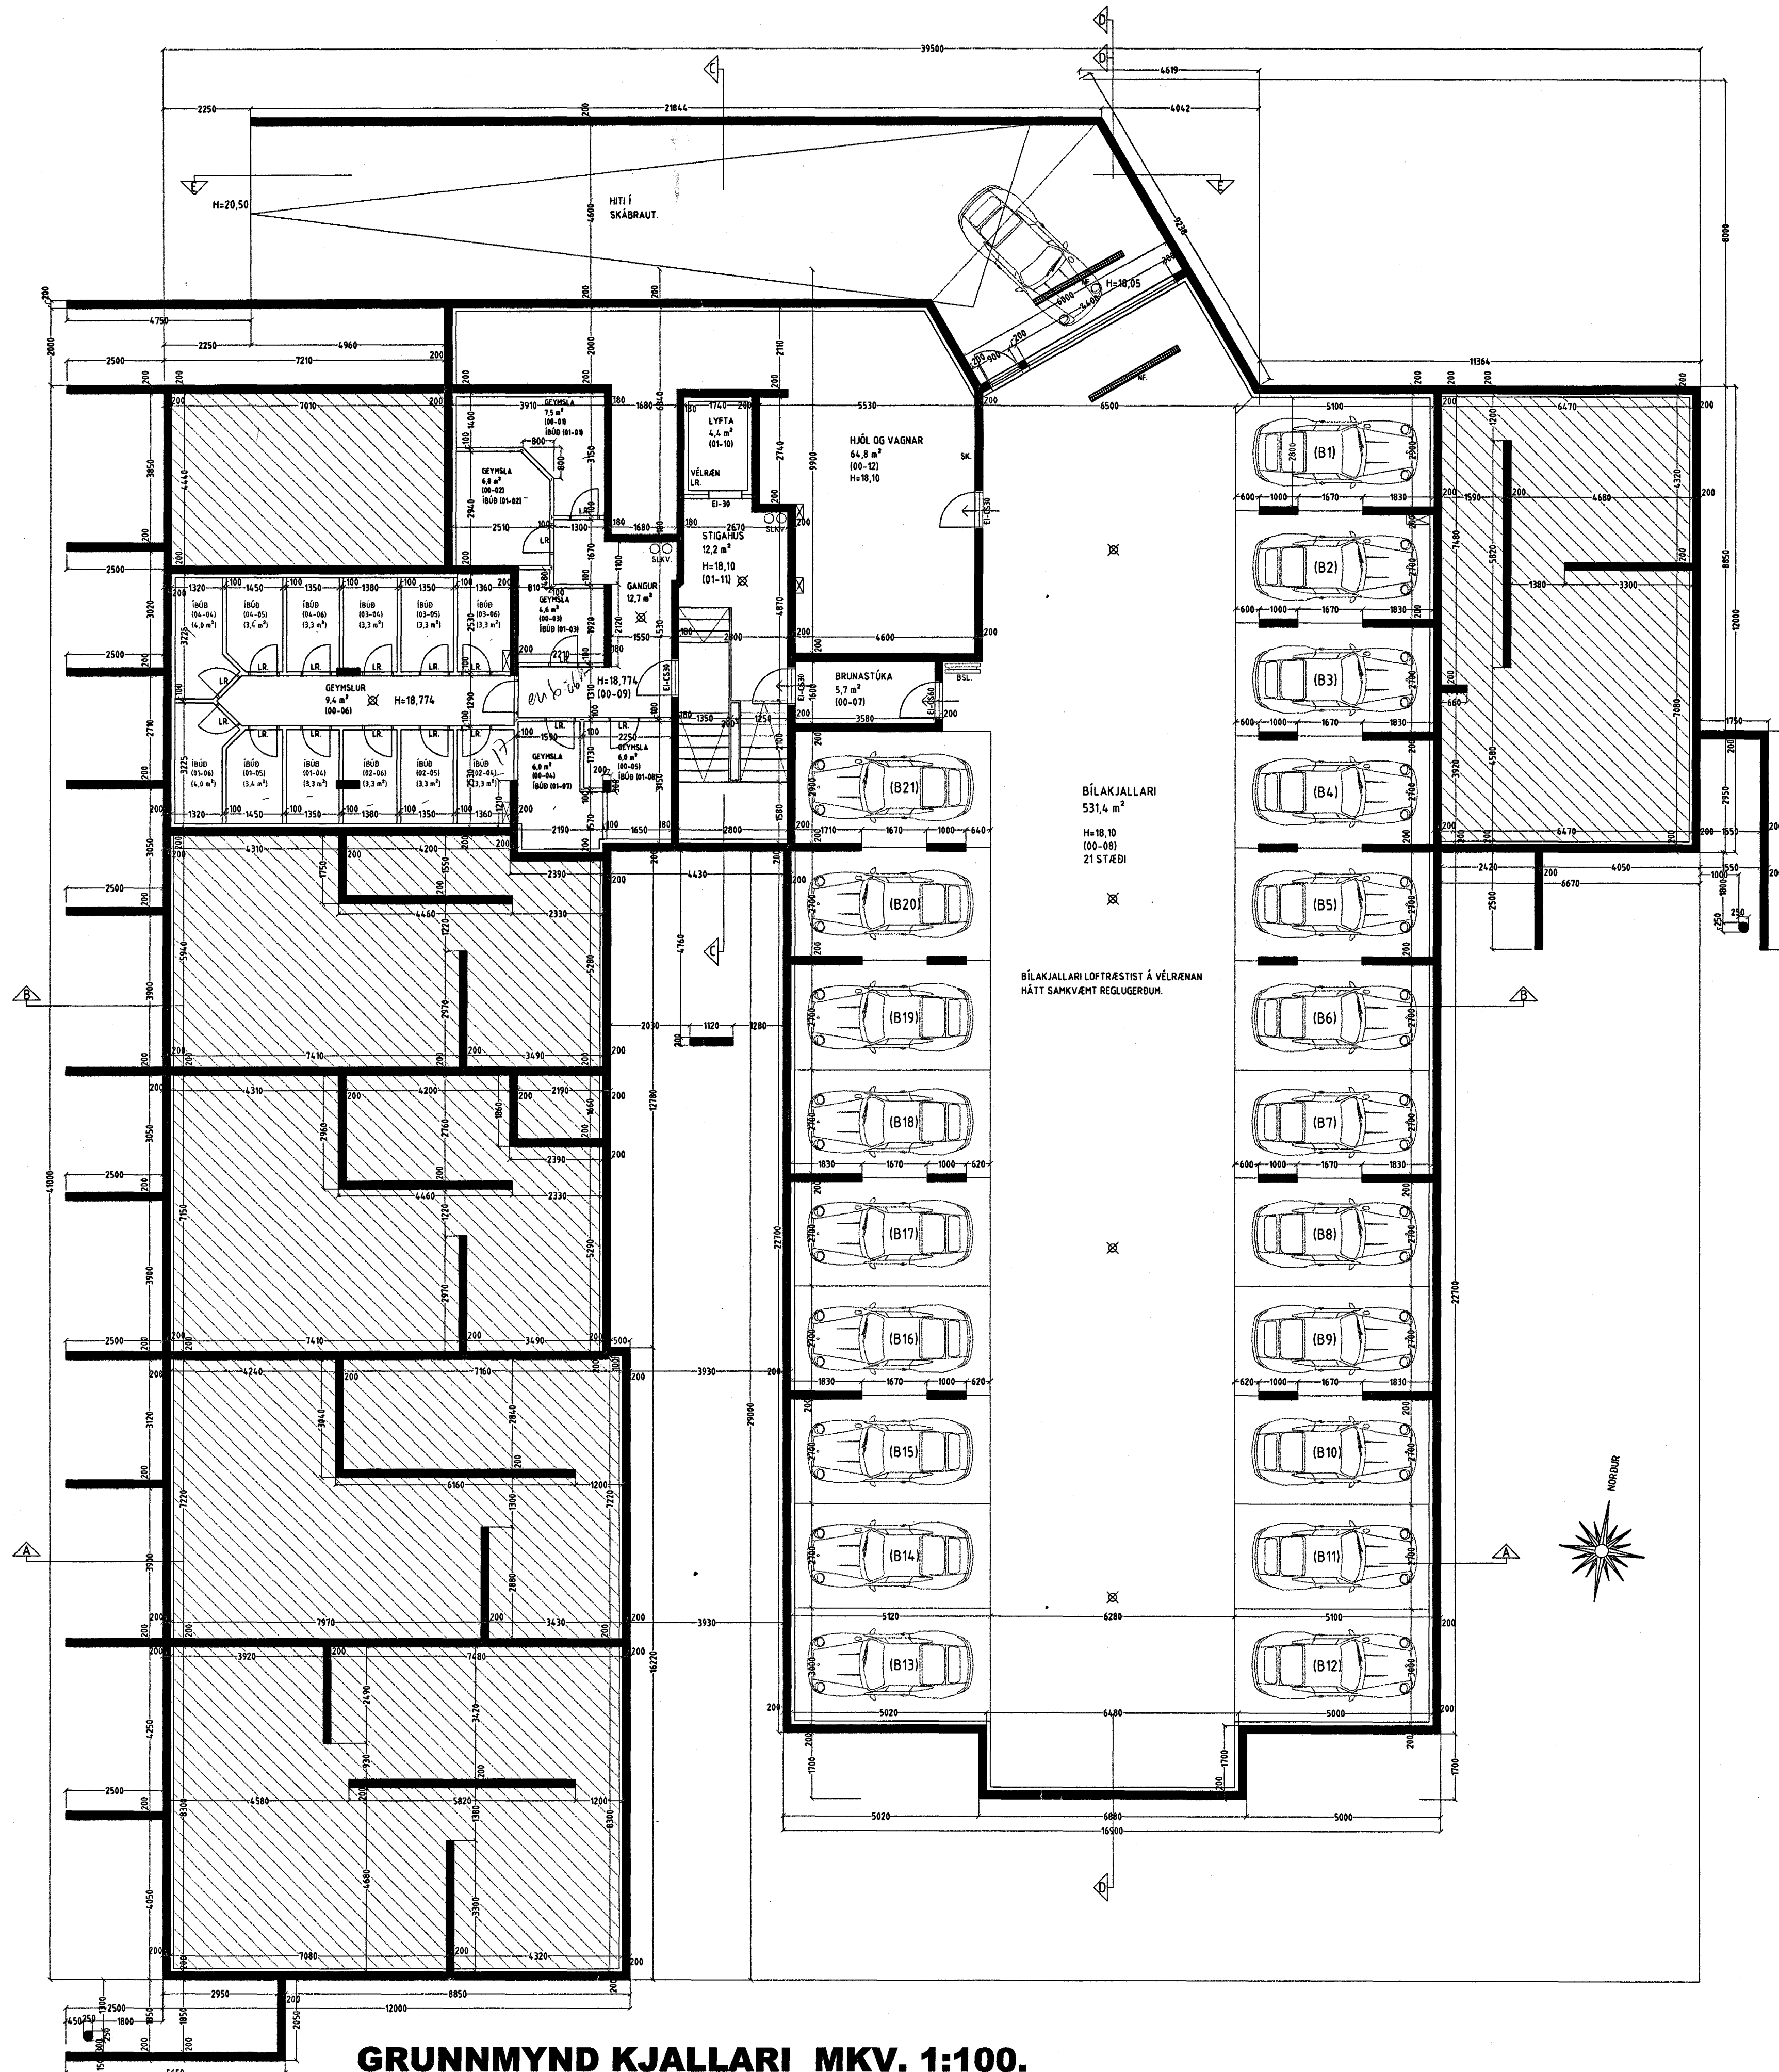

**GRUNNMYND KJALLARI MKV. 1:100.**

Sérstakar skýringar vegna bílageymslu með hlítti til brunavarna. Miðað er við að bílageymstan uppfylli ákvæði byggingareglugerðar gr. 114, um bílageymslu stærri en 100 m<sup>2</sup>. Þar gildir meðal annars að bílageymstan skal vera sjálfstæð brunasamtæða, lokuð frá öðrum brunasamtæðum með EI-CS60 og EI-CS30 hurðum, (sjá teikningu). Setja skal upp slöngukefli og handstökktvítæki af viðeigandi gerð, fjöldi og staðsetning skal ákveðin í samráði við eldvarnarefirtítt. Í bílageymstunni skal vera út- og neyðarlýsing. Í bílageymstunni skal vera sjálfvirk vatnsúðakerfi.

Bílageymsla, loft og gólf. Loft skal einangra með 100 mm steinullareinagrunn í grind, og klæða með rakaserru og rakabólunum gífsplötum. Gólf skal vélslípað með halla að niðurföllum, yfirborð gólfplötu skal meðhöndlað með "LAKRO 1000/ASHLORD FORMULA" en það styrkir og rakabættir gólfid.

**Frágangur á lyftu og lyftubúnaði:**  
Lyftan skal vera víraalyfta, í steypum loftræstum lyftustokk, hurðir á lyftustokki séu a.m.k EI-CS30.  
Lyftan skal uppfylla ákvæði "EVROPU STADALS" EN-81.  
Miða skal við að lyftan hafi 1000 kg burðargetu, og rými 13 manna.  
Lyftan skal hönnuð fyrir a.m.k. 1 m hraða pr. Sek.  
Hurðir skulu vera að minnstakosti 90 sm breiðar.  
Tengibúnaður lyftu er staðsettur í loftræstu rými sem myndast undir stiga.  
Lyftan og lyftubúnaður skal vera viðurkennd af Vinnuefirtítti ríkisins og skal eldvarnarefirtítt samp. búnað og frg. lyftunnar.

Varðandi frekari málsetningar, sjá sérteikningar aðalhönnuðar í mkv. 1:50. Séruppráttir skulu unnir þegar aðaluppráttir hafa verið samþykktir af byggingaryfirvaldim.

**ESKIVELLIR 7 HAFNARFIRÐI.**

Sigurður Þorvarðarson byggingafræðingur b.f.í.  
Teiknistofan Strandgötu 11 220 Hafnarfirði.  
Sími: 5651510. Netfang: teiknistofan@simnet.is  
STH. teiknistofan ehf. kt. 510298-2769. Kf. aðalhönnuðar: 141250-4189.

Skýringar:	Aðaluppráttur.	
Teikning:	Grunnmynd kjallari.	
Mælikvarði:	1: 100.	Dagsetning: 6 júlí 2004.
Undirskrift:	S. Þ. O. A. S. Þ.	
Blað nr.:	1 af 14.	
Breytt:		