


# ESKIVELLIR 7 HAFNARFIRÐI.

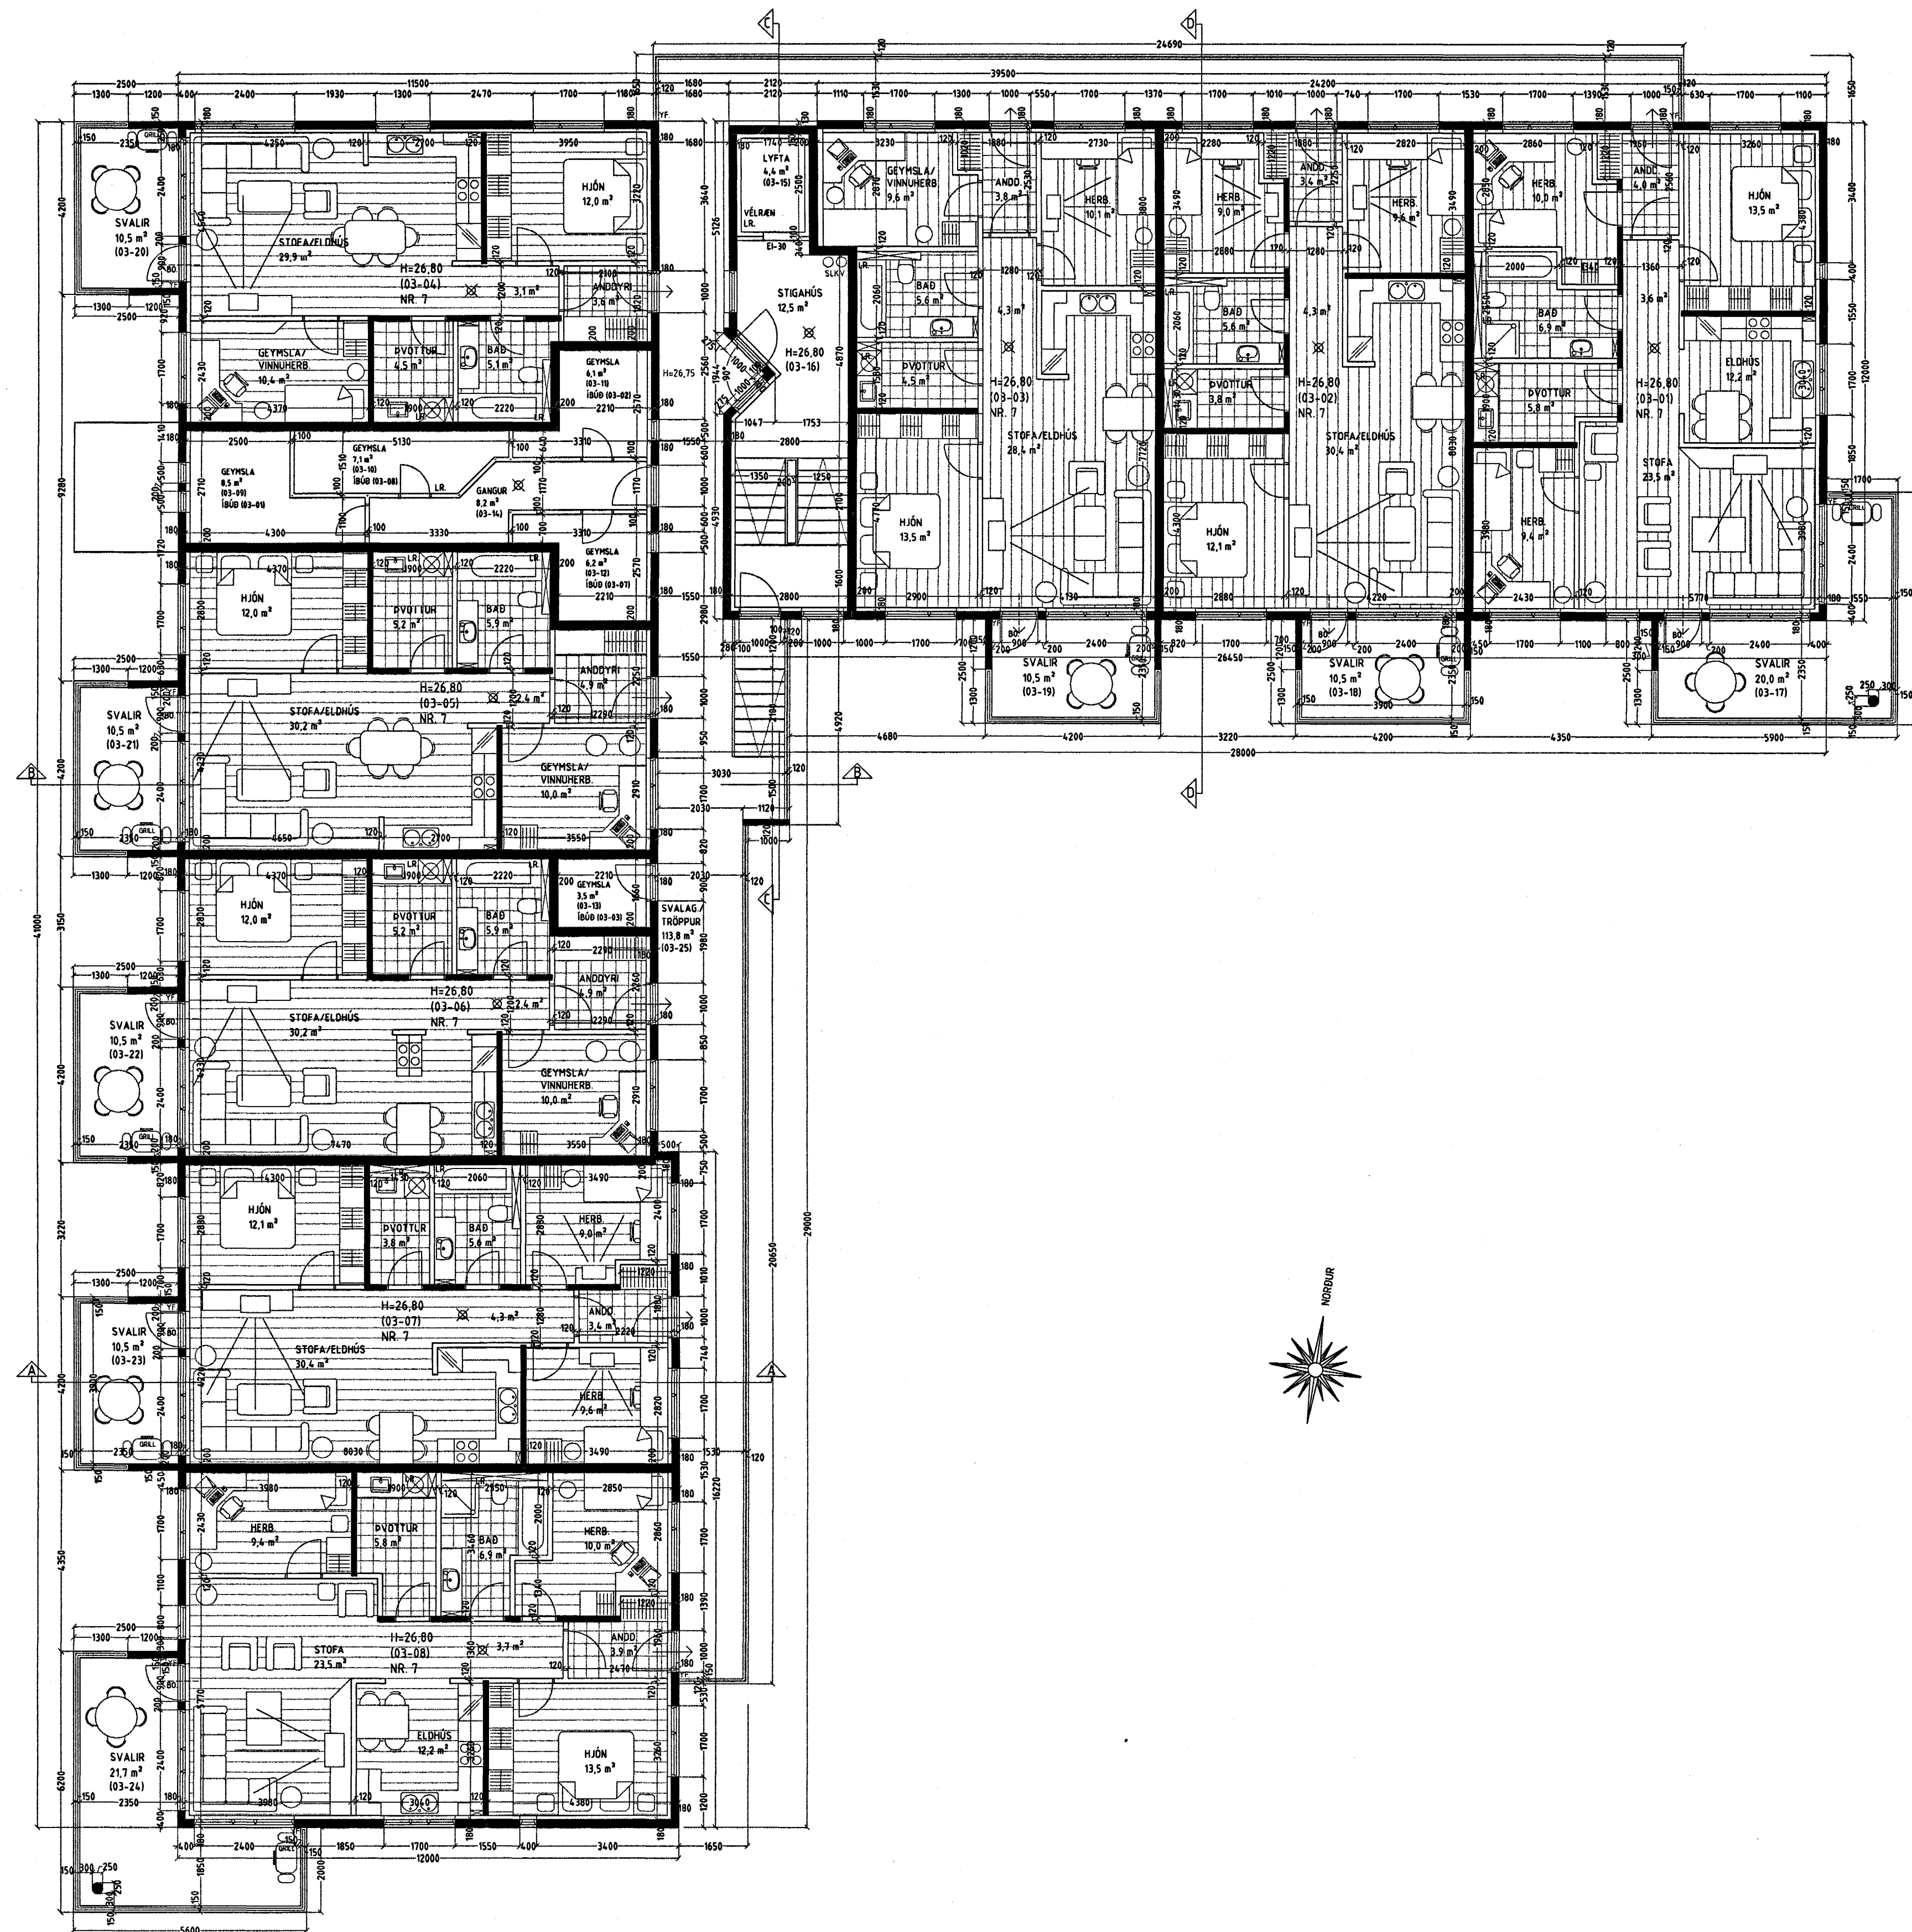

**GRUNNMYND 3. HÆÐ MKV. 1:100.**

Varðandi frekari málsefningar, sjá sérteikningar aðalhönnuðar í mkv. 150.  
Séruppdrættir skulu unnir þegar aðaluppdrættir hafa verið samþykktir af byggingaryfirvöldum.

## ESKIVELLIR 7 HAFNARFIRÐI.

Sigurður Þorvarðarson byggingafræðingur bfi.  
Teiknistofan Strandgötu 11 220 Hafnarfirði.  
Sími: 5651510. Netfang: teiknistofan@simnet.is  
STH teiknistofan ehf. kt. 510298-2769. Kt. aðalhönnuðar: 141250-4189.

|              |                    |                          |
|--------------|--------------------|--------------------------|
| Skýringar:   | Aðaluppdráttur.    |                          |
| Teikning:    | Grunnmynd 3. hæð.  |                          |
| Mælikvarði:  | 1:100.             | Dagsetning: 6 júlí 2004. |
| Undirskrift: | S. Þ. Þorvarðarson |                          |
| Blað nr.:    | 4 af 14.           |                          |
| Breytt:      |                    |                          |