


ESKIVELLIR 7 HAFNARFIRÐI.

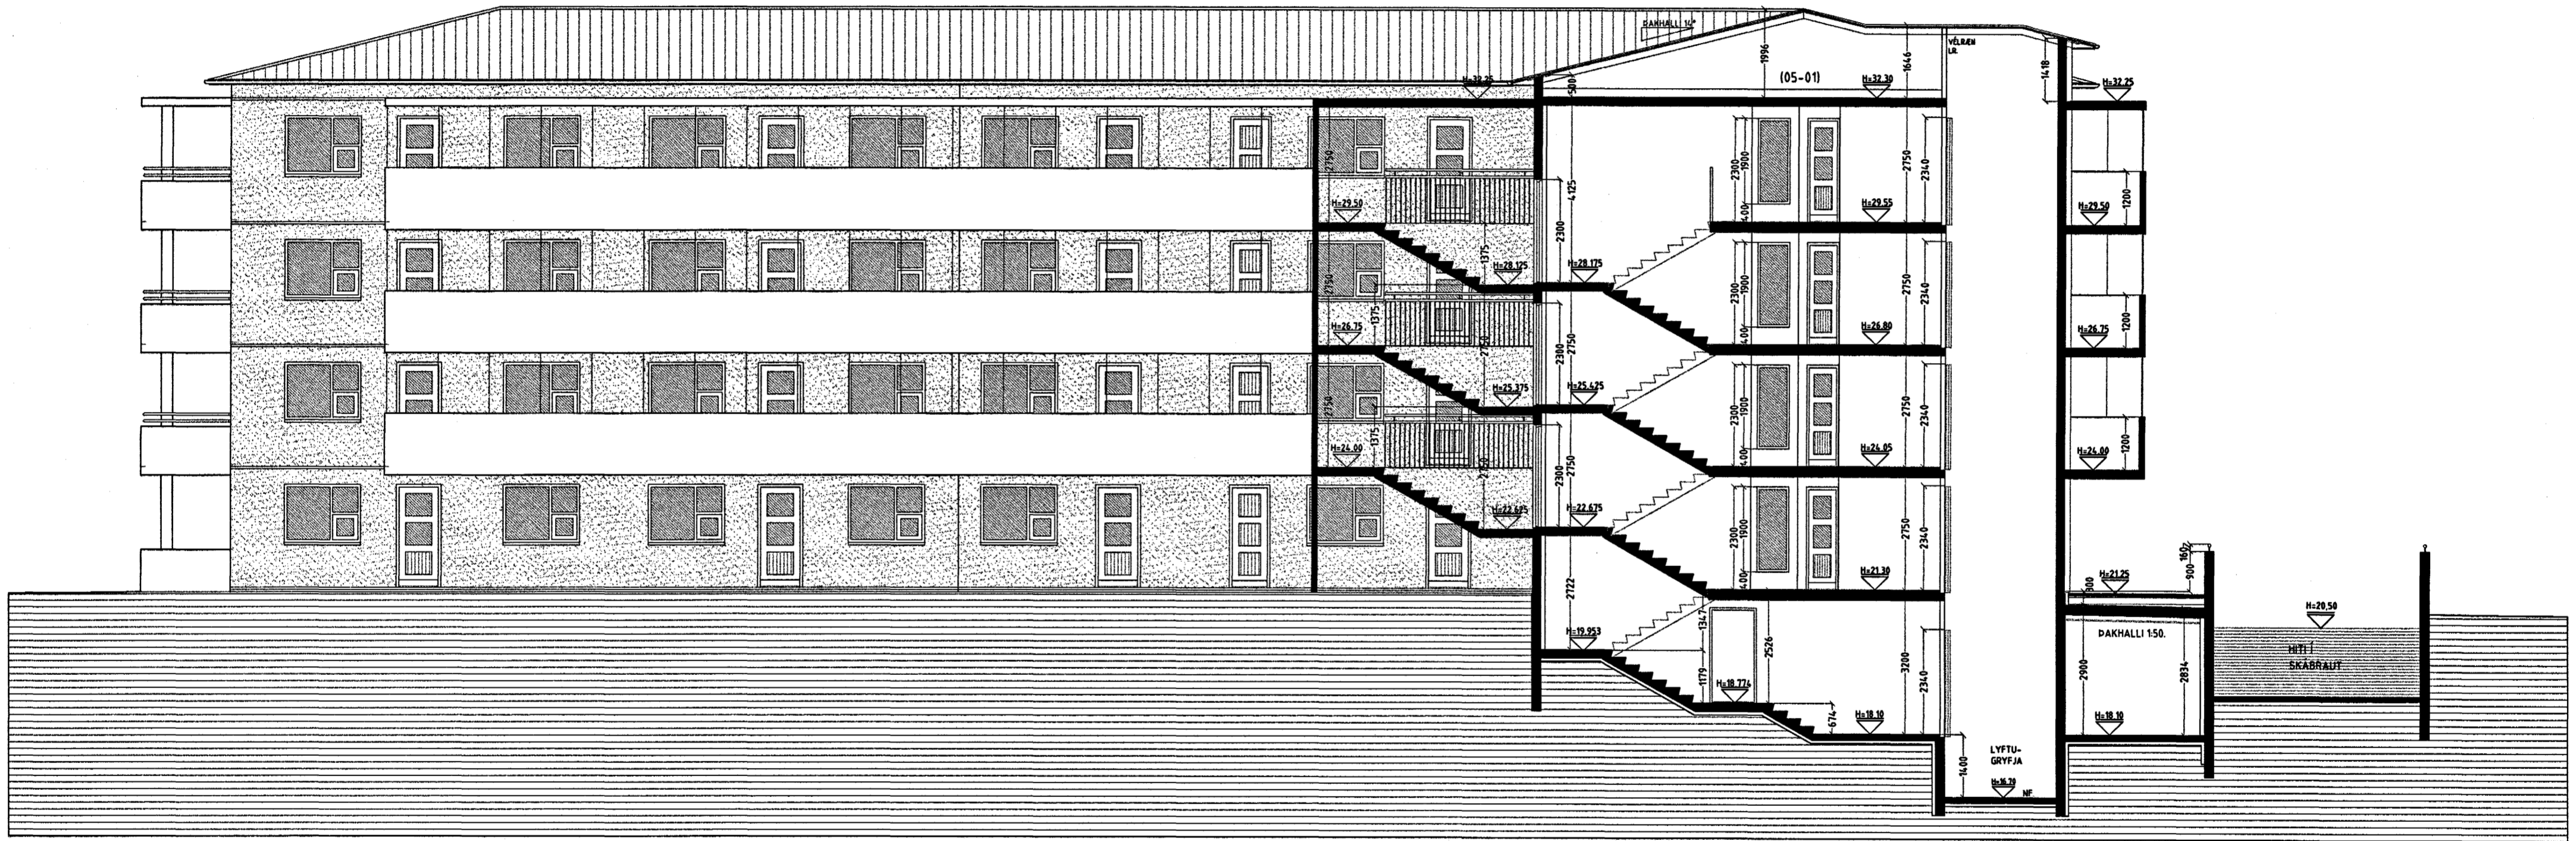

SNID C-C MKV. 1:100.

ESKIVELLIR 7 HAFNARFIRÐI.

Sigurður Þorvarðarson byggingafræðingur bfi.
 Teiknistofan Strandgötu 11 220 Hafnarfirði.
 Sími: 5651510. Netfang: teiknistofan@simnet.is
 STH. teiknistofan ehf. kt. 510298-2769. Kt. aðalhönnuðar: 141250-4189.

Skýringar:	Aðaluppdráttur.
Teikning:	Snið C-C.
Mælikvæði:	1 : 100.
Dagsetning:	6 júlí 2004.
Undirskrift:	8/7 04 <i>Asp</i>
Blað nr:	8 af 14.
Breytt:	