


Skýringar:


Lagnir skulu vera huldar 16mm plastpípu-lagnir ídregnar 3x1,5q vír.
 Hæð rofa sé 110cm. Hæð tengla sé 20cm nema þar sem rofi og tengill eru teiknaðir fastir saman 110cm.
 Hæð veggdósa sé 180cm nema á böðum 200cm.
 Fjarlægð frá hurðargati eða veggbrún í miðja dós sé 12cm.
 Öll mál eru miðuð við fullfrágengin gólf og miðja dós.

Öfangreint gildir nema annars sé getið.

A.T.H. NOTA SKAL MÁLSETTA SMÍÐATEIKNINGU ÞEGAR MÆLT ER FYRIR VEGGJUM. !!!

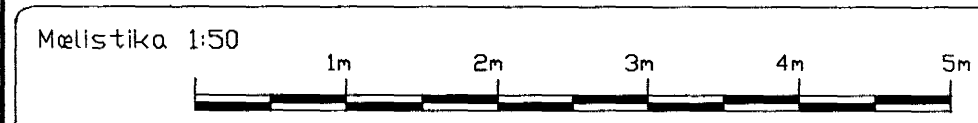

breytt
 breytt
 breytt

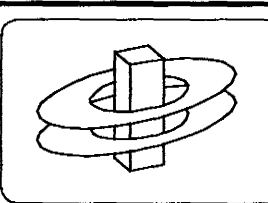

KERFISHÖNNUN
 Rafhönnun Tölvakerfi Ráðgjöf
 www.kerfishonnun.is

Björn Traustason
 Rafnagnisfræðingur
 sími 588 1314 GSM 899 5264
 email: bjorn@kerfishonnun.is

Kristján Theodórsson
 Rafnagns- og rekstrarfræðingur
 sími 552 0563 GSM 899 6897
 email: kristjan@kerfishonnun.is

verki: Blómvellir 4 Hafnarfirði
 Rafloðn
 Tæking 1 of 2

máv: 1:50 1:100 1:500 dags: 11. des. 2002
 hannaði: BT teiknaði: BT
 Björn Traustason
 Löggeitur Rafnagnisfræðingur
 kt. 031267-3909 sign: Björn Traustason

Byggingulittrá Hafnarfirðar
 Alfreitt Þann
 23 JUNI 2004
 HÓ