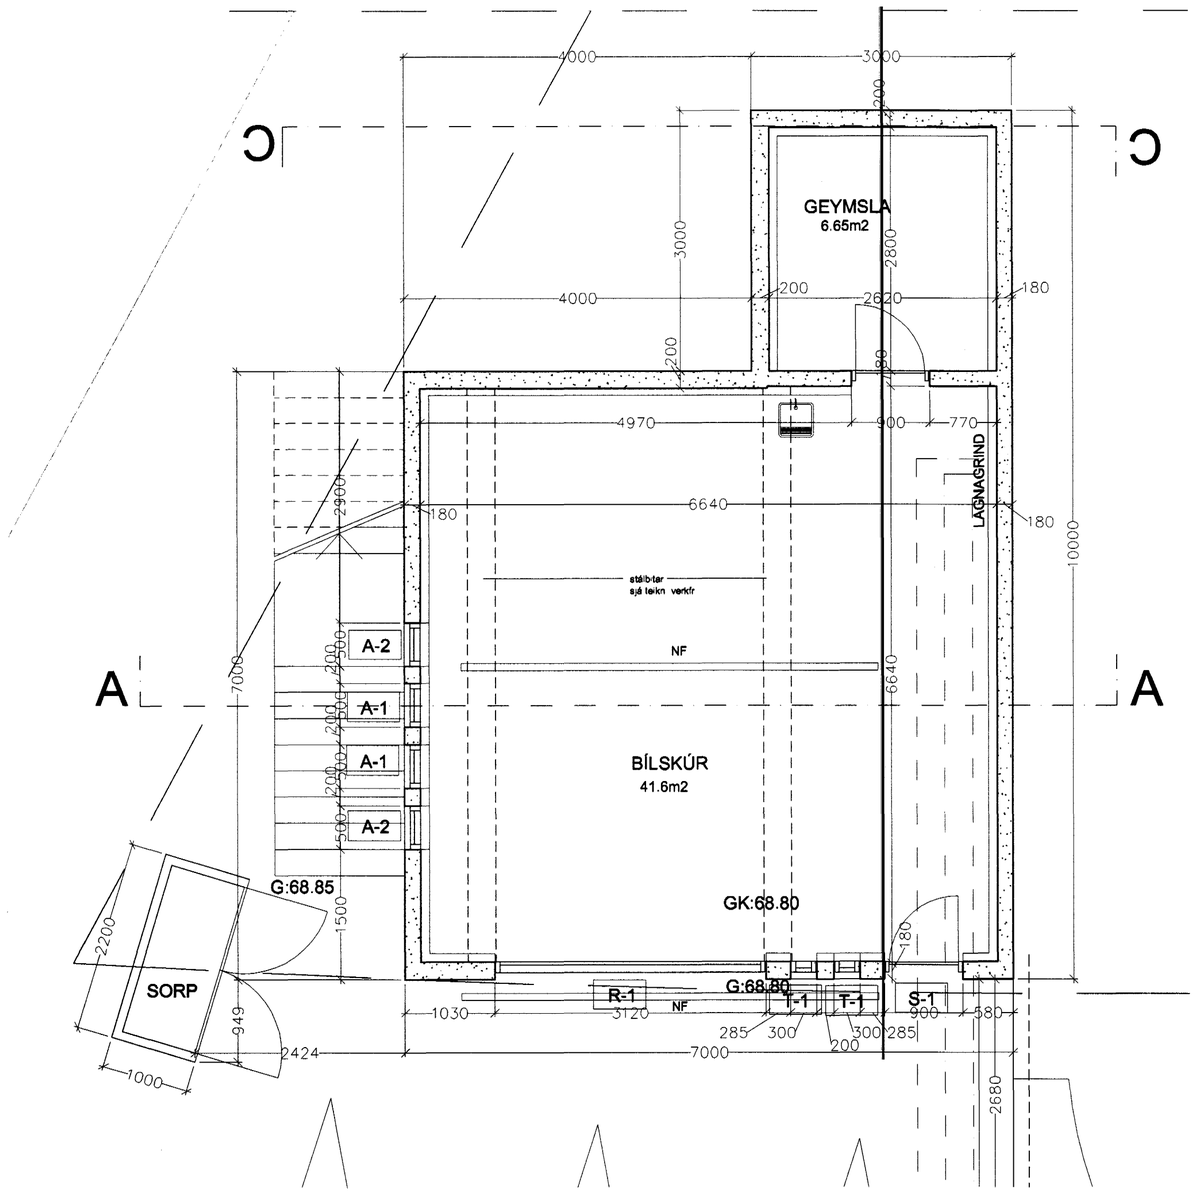

Byggingafulltrúi Hafnarfjarðar
Afgreitt þann
23 JUNI 2004
HÓ

Sigríður Ólafsd. 071070-5069

ERLUÁS 21, HFJ. GRUNNMYND KJALLARA	SIGRÍÐUR ÓLAFSDÓTTIR ARKITEKT FAÍ
MÆLIKVARÐI: 1:50 DAGS: 01.10.2001 TEIKNING NR: 2.00	RÁNARGÖTU 42 101 RVK SÍMI 561-3760 e-mail arkitekt@simnet.is