



GRUNNMYND 1. HÆÐ

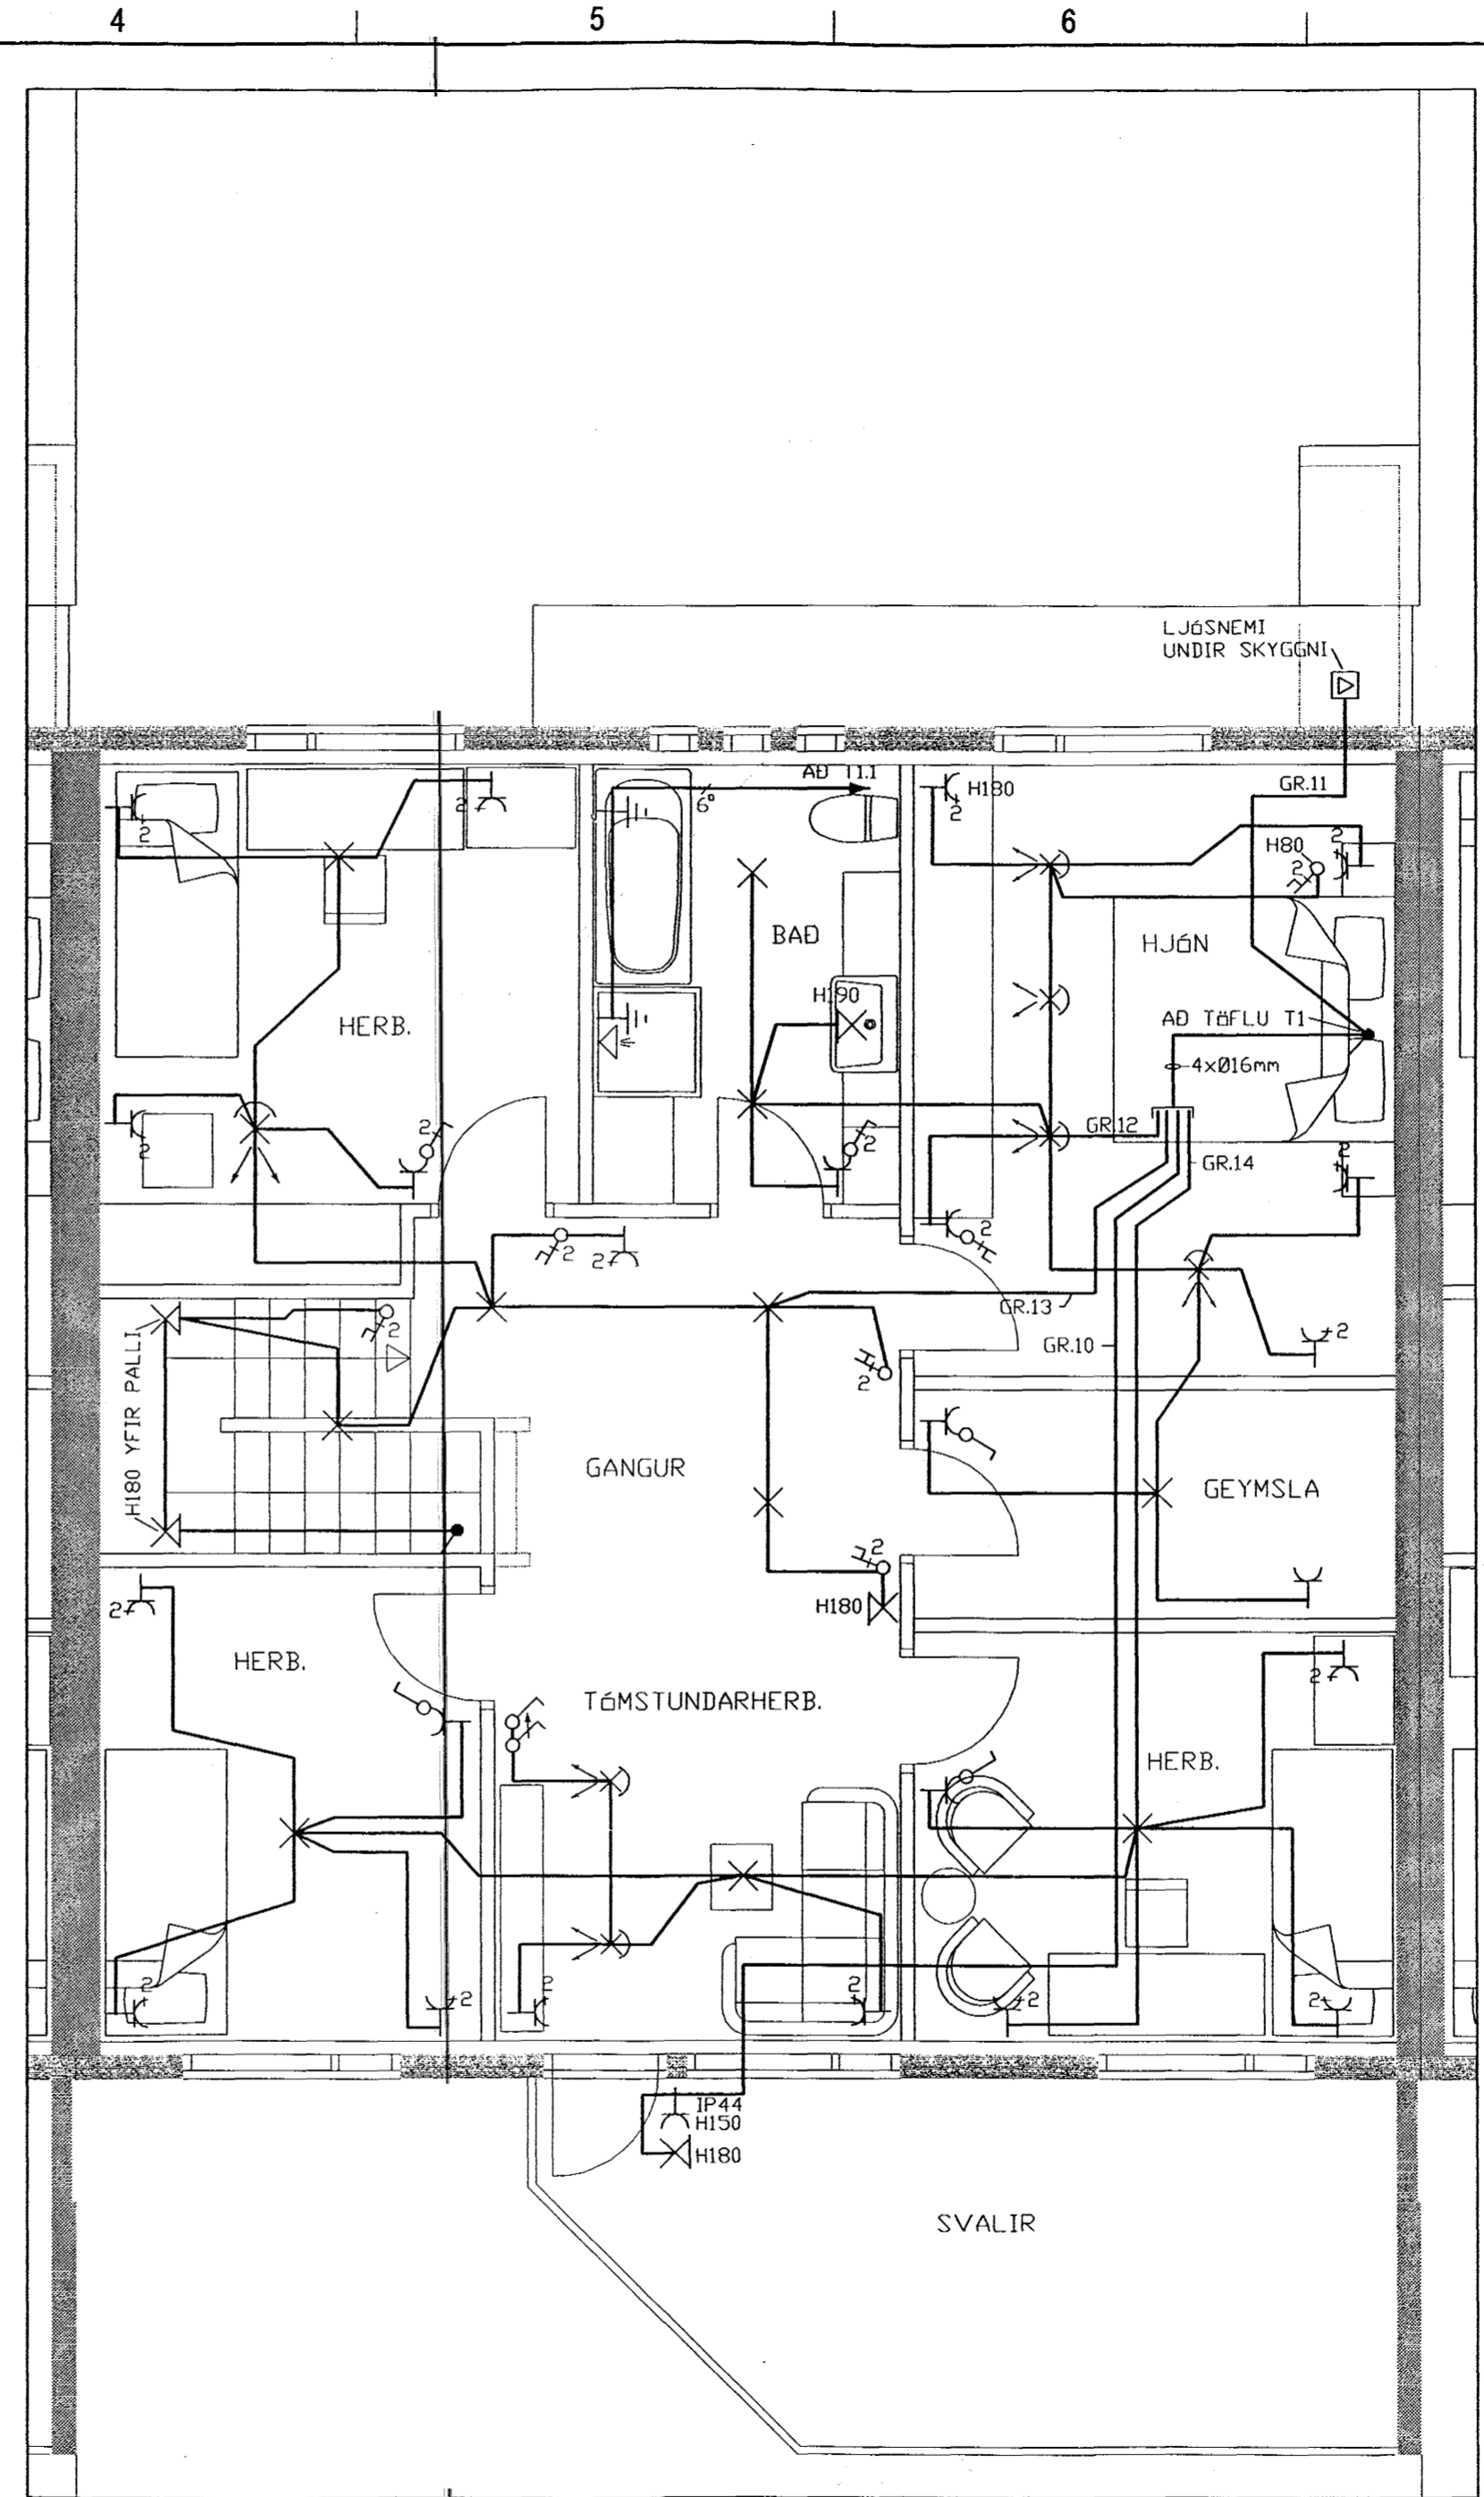

GRUNNMYND 2. HÆÐ

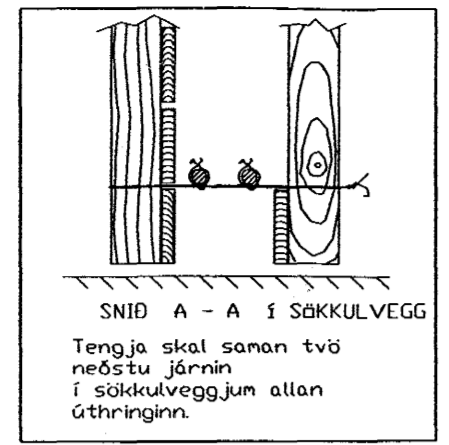

PIPUR PEH ÚTFYRIR LÖÐARMÖRK
HEIMTAUG HS
RÁFMAGN Ø50 PEH

GARÐLÝSING:
Ø40 PEH

SÖKKULSKAUT SAMKVÆMT TÆKNILEGUM
TENGISKILMÁLUM

TENGILL
UNDIR
SKYGGNI

GR.10

H125

H110

H110

GR.9

T1

GR.6

H110

H110

H110

H110

H110

GR.1

H110

GR.2

H110

GR.3

H110

H110

H110

H110

H110

H110

H110

H110

H110

H110



H110

H110

H110

H110

H110

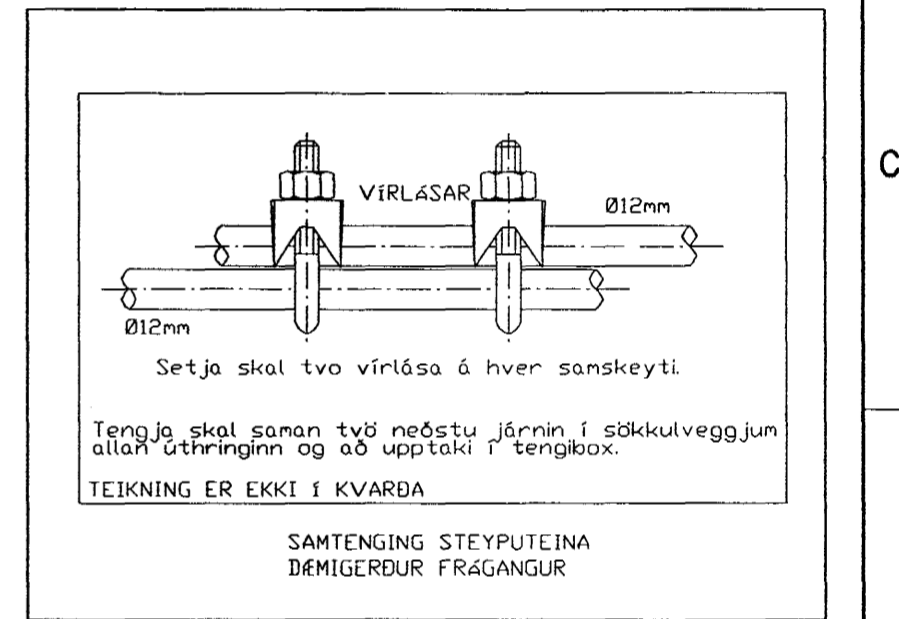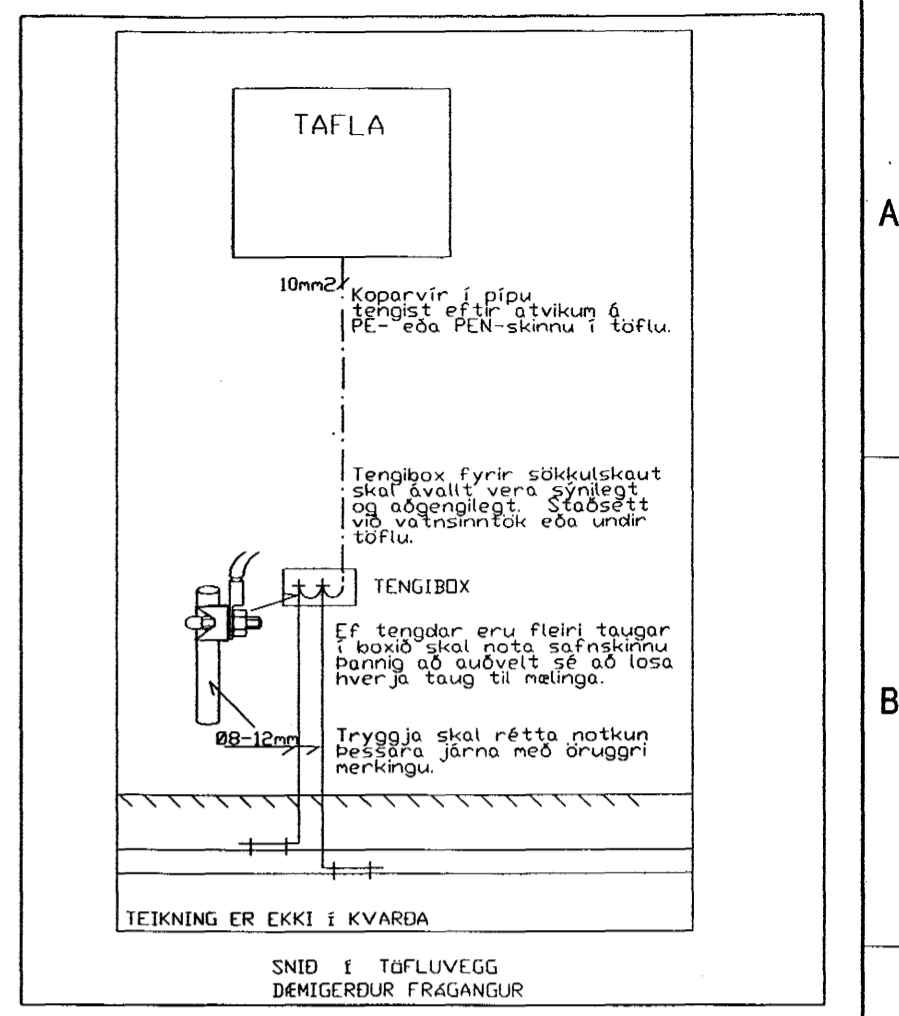

BÆYTINGAR												
ÚTG.	DAGS.	BÆYTING	HA.	YF.								
VERGJAFUR												
LÁGSPENNA 1. OG 2. HÆÐ SÖKKULSKAUT												
KVARDA 1:50												
<table border="1"> <tr> <td>HANNAÐ</td> <td>TEIKNAD</td> <td>YFIRF.</td> <td>ÚTGÁFA</td> </tr> <tr> <td>JPA</td> <td>JPA</td> <td>JPA</td> <td> </td> </tr> </table>					HANNAÐ	TEIKNAD	YFIRF.	ÚTGÁFA	JPA	JPA	JPA	
HANNAÐ	TEIKNAD	YFIRF.	ÚTGÁFA									
JPA	JPA	JPA										
VERFAUFR												
HÁBERG ehf												
GÖTULHÉTI												
SVÖLUÁS 21												
STAÐUR												
220 HAFNARFJÖRDUR												
Jens P. Atlason, raftæknir kennit. 031 257-3879 Lyngindar 2, 210 Gardabær												
SÍMI 505 7000 / 606 8013												
TEIKNING NR.												
PLAF. NR.												
N. PLAF. NR.												
DAGS.												
VERF. NR.												
SÁMNR.												
FERNING.												

Byggingafrulltrúi Hafnarfjörðar
Aforeitt bann
23 JUNÍ 2004

SAMSKIPTI 960-760