Format A1 (841x594 mm) is 20 mm outside of this frame

GRÖFTUR OG UNDIRSTÖÐUR

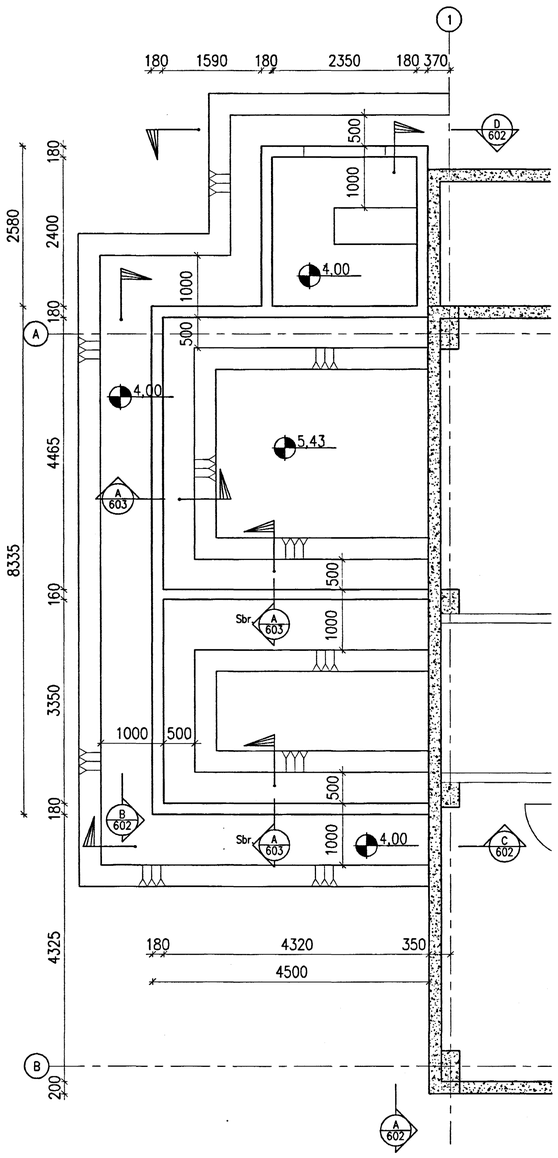

BOTNPLATA OG VEGGIR

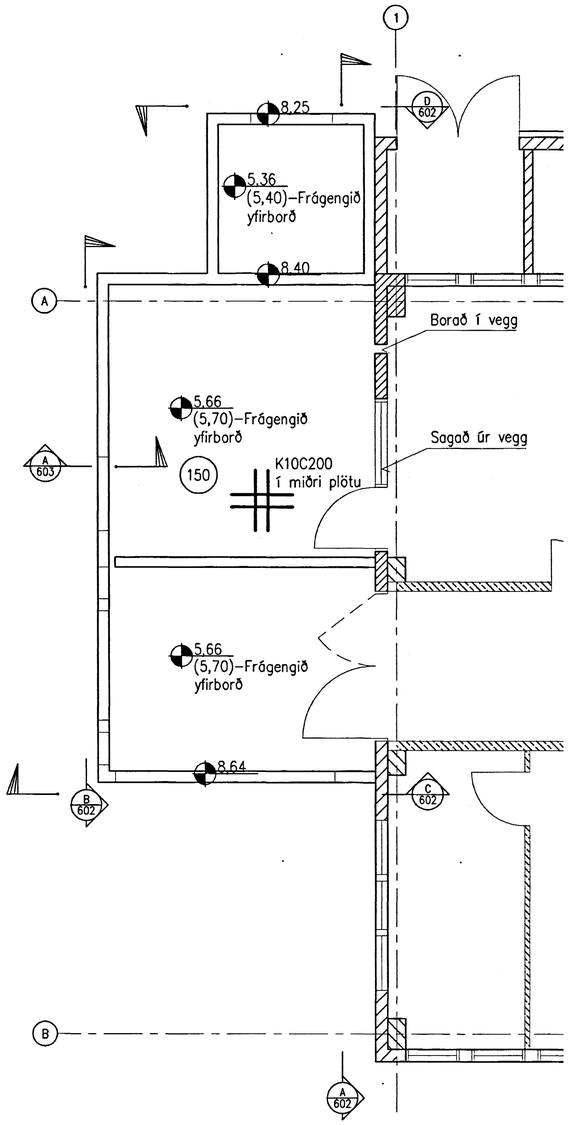

ÞAK

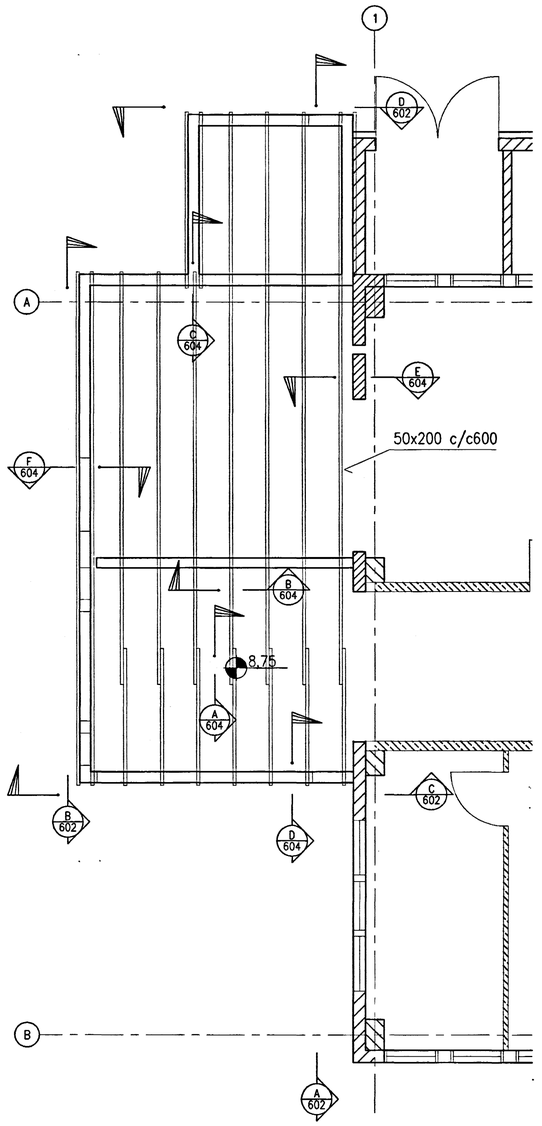

AFSTÖÐUMYND

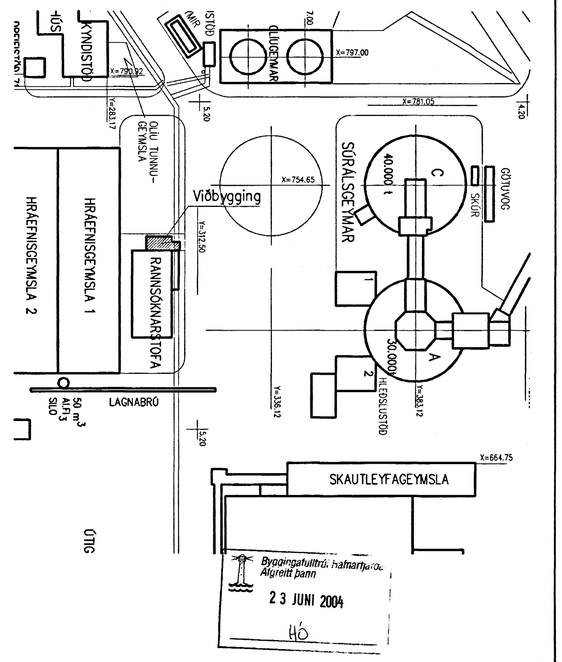

1:100
1000 0 2000 4000 6000 8000 10000 mm

1:50
1000 0 1000 2000 3000 4000 5000 mm

Skýringar:
Explanations:

Breyt. Rev.	Breyting Revision	Dags. Date	Samb. Approved	Notk.heimil Released

Tilv.teikningar nr. ISAL / Ref.drawing no. of ISAL

Samsetn.teikningar nr. ISAL / Assembly drawing no. of ISAL

This drawing is the property of the ICELANDIC ALUMINIUM CO. LTD. and handed out for personal use only. It may neither be copied nor made available to others without permission of the ICELANDIC ALUMINIUM CO. LTD. The receiver is liable for any misuse.

Fjöldi stykkja / Number of pieces: IV III II I

Hlutur Object	Atriði Item	Efni Material	ea.: stk	total: í heild Weight (kg)	Athugasemdir Remarks
RANNSÓKNASTOFA					
VIÐBYGGING HH 39					
BURÐARVIRKI, GRUNNMYNDIR					

Verktaki / Supplier

Dwg.no. of suppl. / Teikn.nr. verkaka: 99.110–26.01 — Breyt./Rev.

Mælikvarði / Scale: 1:100
Stærð frumteikn. / Format of orig.: A1
CCno.–Eq.type–Eq.no.: 7010 BA 1230

Teiknað / Drawn: EVV DES. 2000 — Yfirfarið / Checked: NI — Samþykkt / Approved: NS

Dwg.no. of ISAL / Teikn.nr. ISAL: 165493 — Breyt./Rev.

Teiknað / Drawn — Yfirfarið og skráð / Checked and filed — Notkun heimiluð / Released

VST Verktæknistofa Sigurðar Thoroddsen hf.
Ármúla 4, 108 Reykjavík. Sími: 540 3000 Fax: 540 3010

algroup alusuisse — primary materials
icelandic aluminium co. ltd. p.o. box 244 is-222 hafnarfjordur, iceland