


Grunnmynd

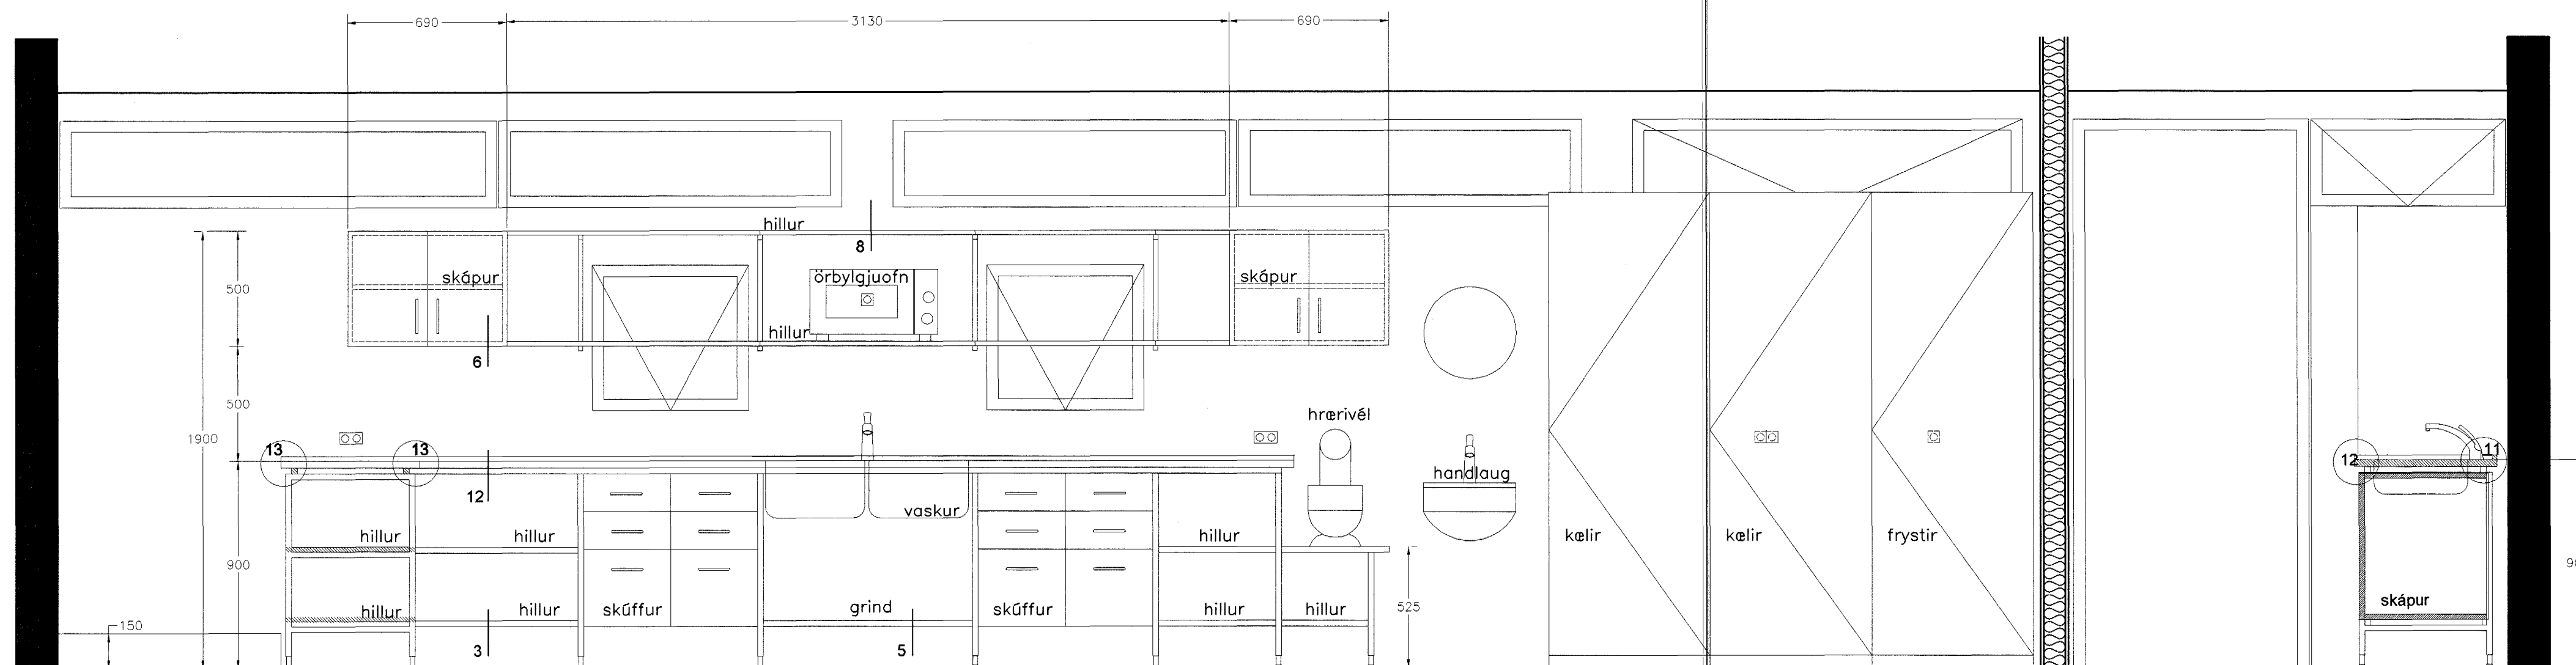

Skurður A - A

Byggingafræðingur
Alfreitt Þann
22 JUNI 2004
HÓ

ATH. ÖLL MÁL ATHUGIST Á STADNUM
ÁÐUR EN SMÍÐI HEFST.
ATHUGA SKAL MÁL Á TEKJUM.