


Neysluvatnslagnir, Rúmmynd, 1:50

**Neysluvatnslagnir, Skýringar**

Neysluvatnslagnir eru PEX-lagnir 16x2,0 í ídráttarröri 34/29. Eingöngu skal nota viðurkennt efni, og geta skal þess allir hlutir kerfisins séu frá sama framleiðanda. Festingar skal setja á lagnir með mest 1-1,5 metra millibili. Setja skal þrjár festingar við beygjur. Beygjuradus skal ekki vera meiri en 5x þvermál pípu. Geta skal þess að óhreinindi komist ekki milli ytrarörs og innrarörs. Þrýstiprófun á lögnum skiptist í tveir lotur. Fyrri lota er framkvæmd í 1 klst. og er þrýstingurinn 15 bör þrýstifall má vera max 0,6 bör ó seinni 30 min. Seinni lota er gerð framhaldi af fyrri lotu og tekur 2 klst. Þrýstifall má vera max 0,2 bör.

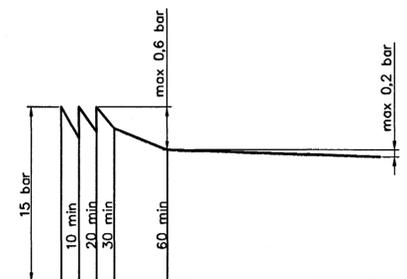

þrýstiprófun á neysluvatnslögnum ífnurit

Byggingatulltrúi Hafnarfirðar  
 Afgreitt þann  
 30 JULI 2004  
 Hó

Útgáfa	Breyting	Dagsetning	Hannað
Sveinbjörn Hinriksson Byggingatæknifræðingur Kl. 160651-2529 Brekkugötu 8 Hafnarfirði Sími: 555-4008, 861-9951 Netfang: sveinh@si.is		Staður Daggarvellir 11 Hafnarfirði Skýring Neysluvatnslagnir, Rúmmynd	
Hannað / Teknað Sveinbjörn Hinriksson	Kvæð 1:50	Dagsetning 23.7.2004	Verkr. 25-03 Tekn.nr. 2-05