


**HITALAGNIR SKÝRINGAR**

Hitalagnir skulu vera ör svörtum stálpípum með skrúfuðum tengistykkjum DIN 2440.  
Grænir að einstökum ofnum skulu vera 10 mm nema annað sé tilgreint á teikningum.  
Fjarlægð á milli festinga  
Notarnál Fjarlægð  
15-32 mm 2,5 m  
40-50 mm 3,0 m  
Einnangra skal lagnir með 20mm Climaflex hólkum.  
Á alla ofna komi sjálfvirkir ofnlokar, stillitís og loftkráfur.  
Lagnir skal þrýstiprófa við 6 bär, og skal þrýstingur standa omk. 8 tíma án þess að falla.

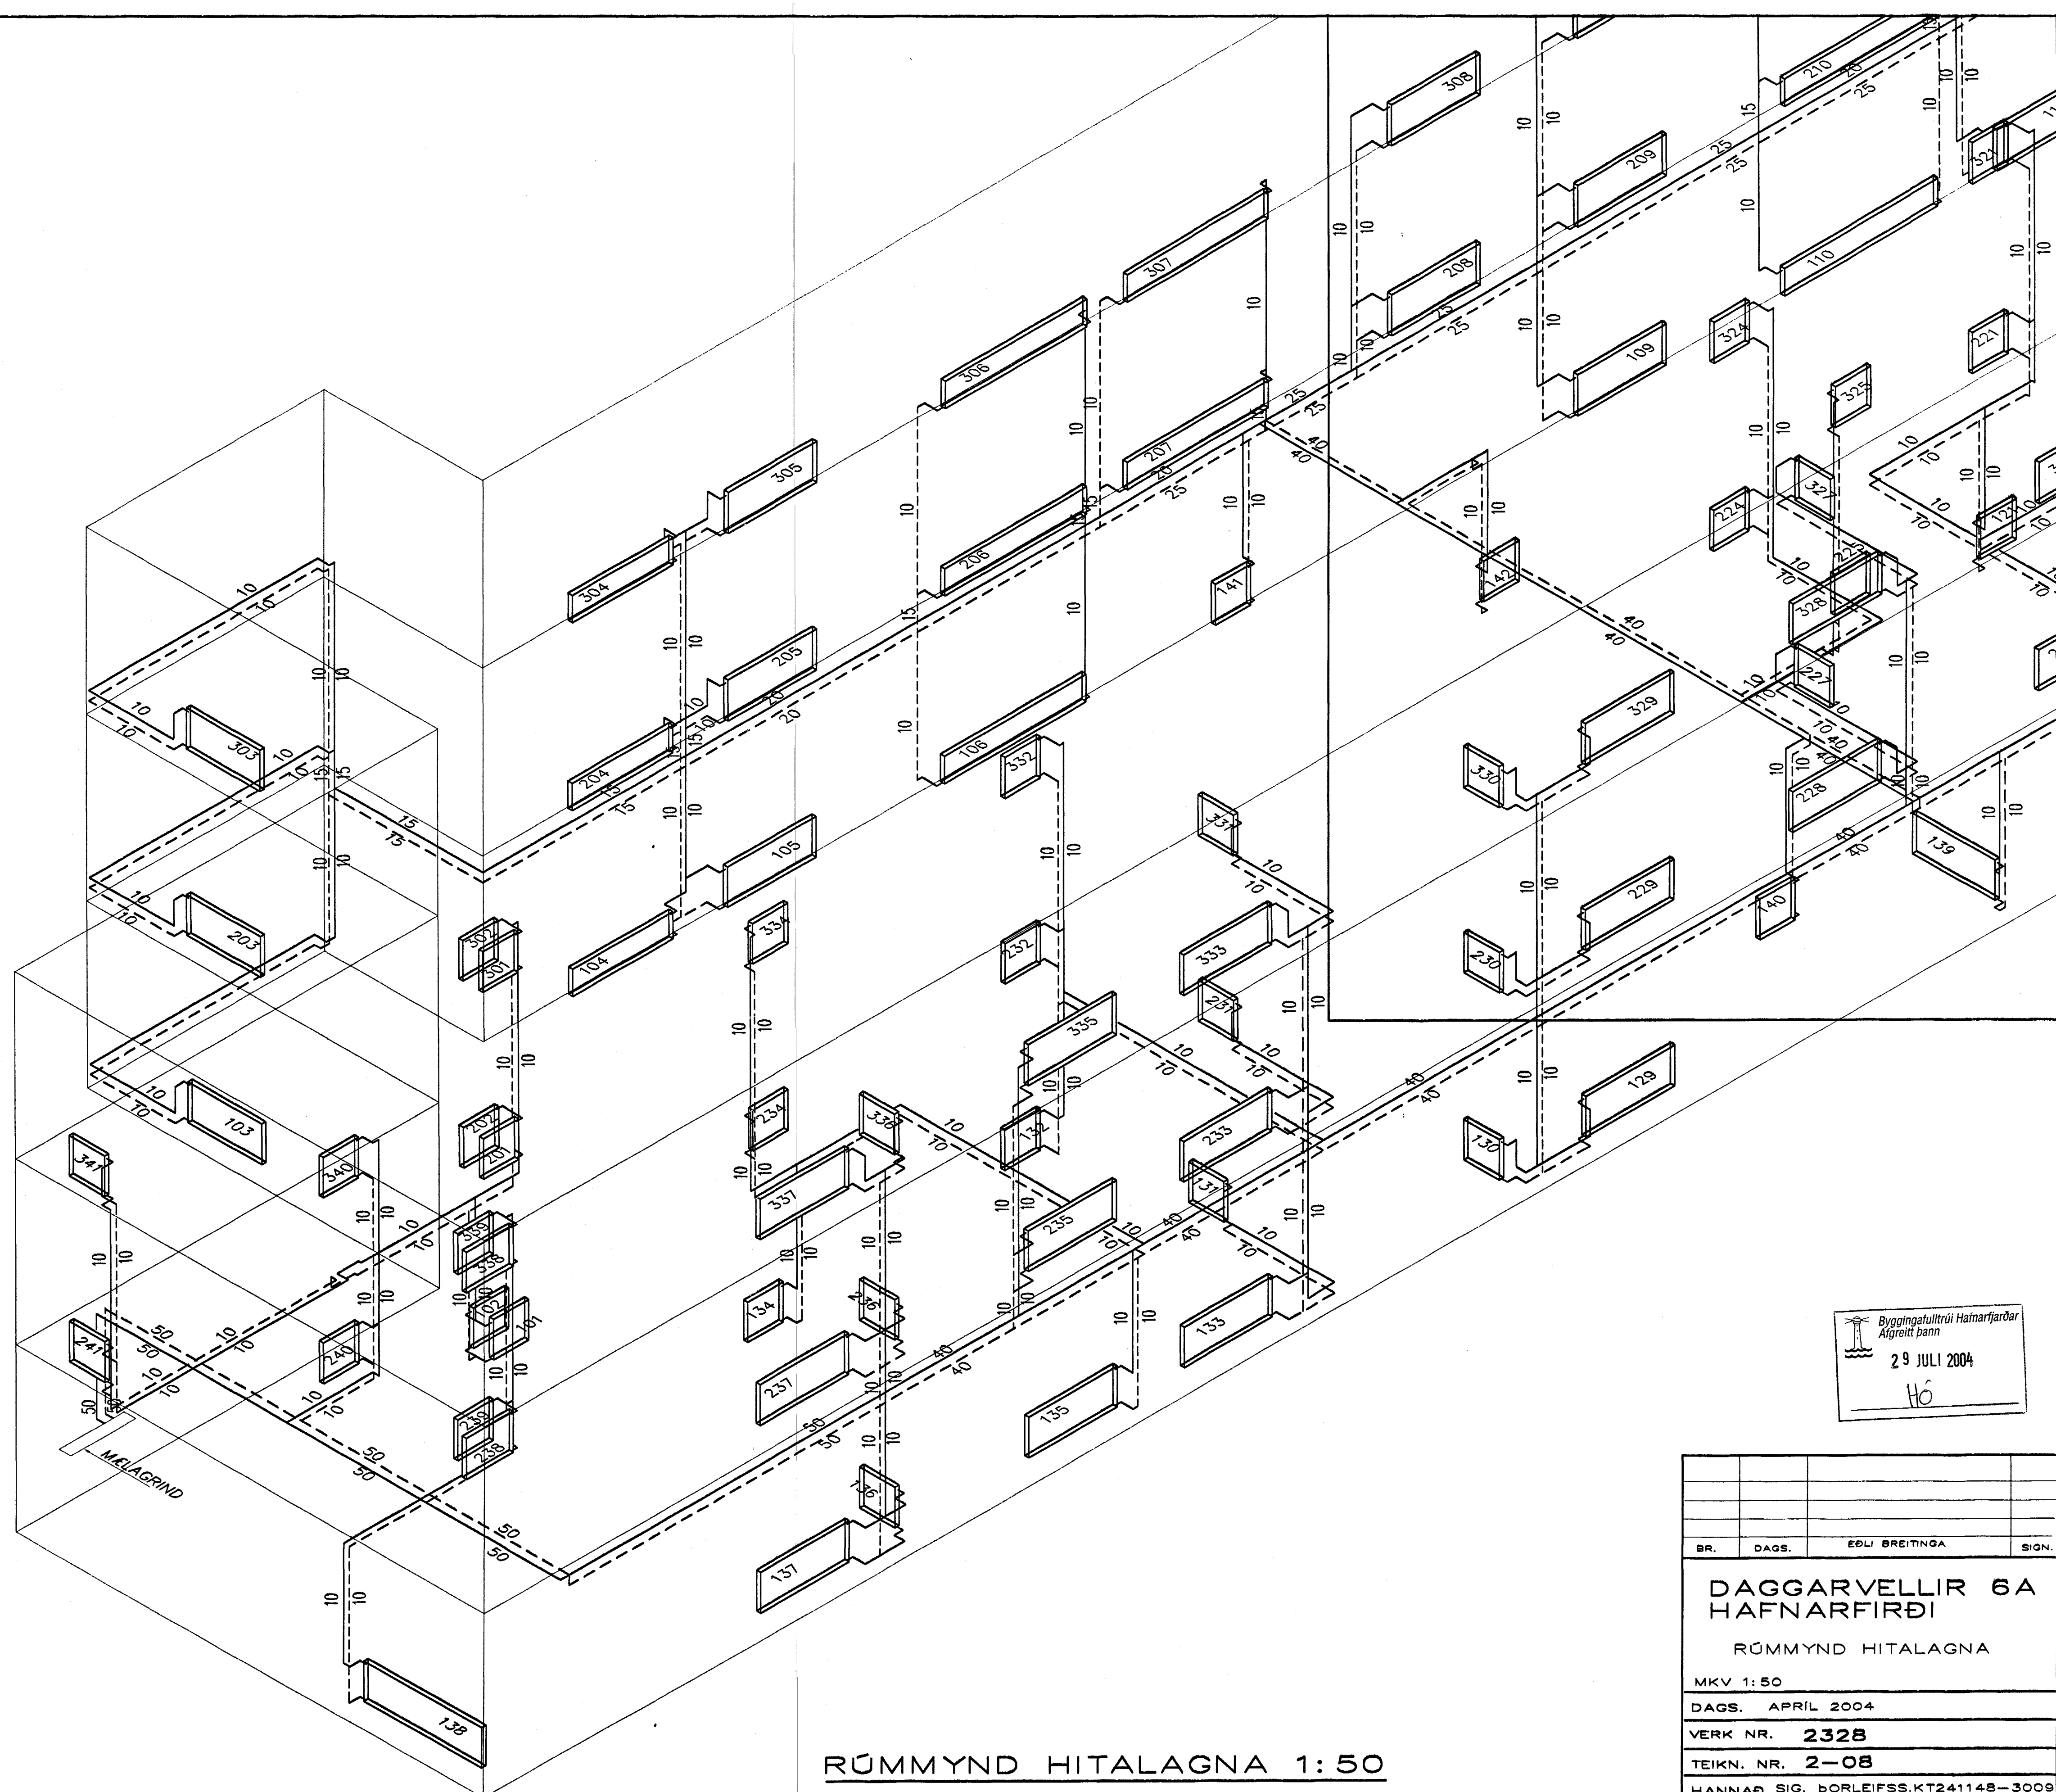

Byggingulfrú Hafnarfjarðar  
Algreitt þann  
29 JULI 2004  
H6

RÜMMYND HITALAGNA 1:50

BR.	DAGS.	EDLI BÆITINGA	SIGN.
<b>DAGGARVELLIR 6A HAFNARFIRÐI</b>			
RÜMMYND HITALAGNA			
MKV 1:50			
DAGS. APRIL 2004			
VERK NR. <b>2328</b>			
TEIKN. NR. <b>2-08</b>			
HANNAD SIG. ÞORLEIFSS.KT241148-3009			
TEIKNAD G.H.			
TEIKNARID			
TEKNIÞJÖGNUMSTA SIGURÐAR ÞORLEIFSSONAR ehf			
STRANDGÖTU 11-220 HAFNARFIRÐI-SÍMI 855-4255			